


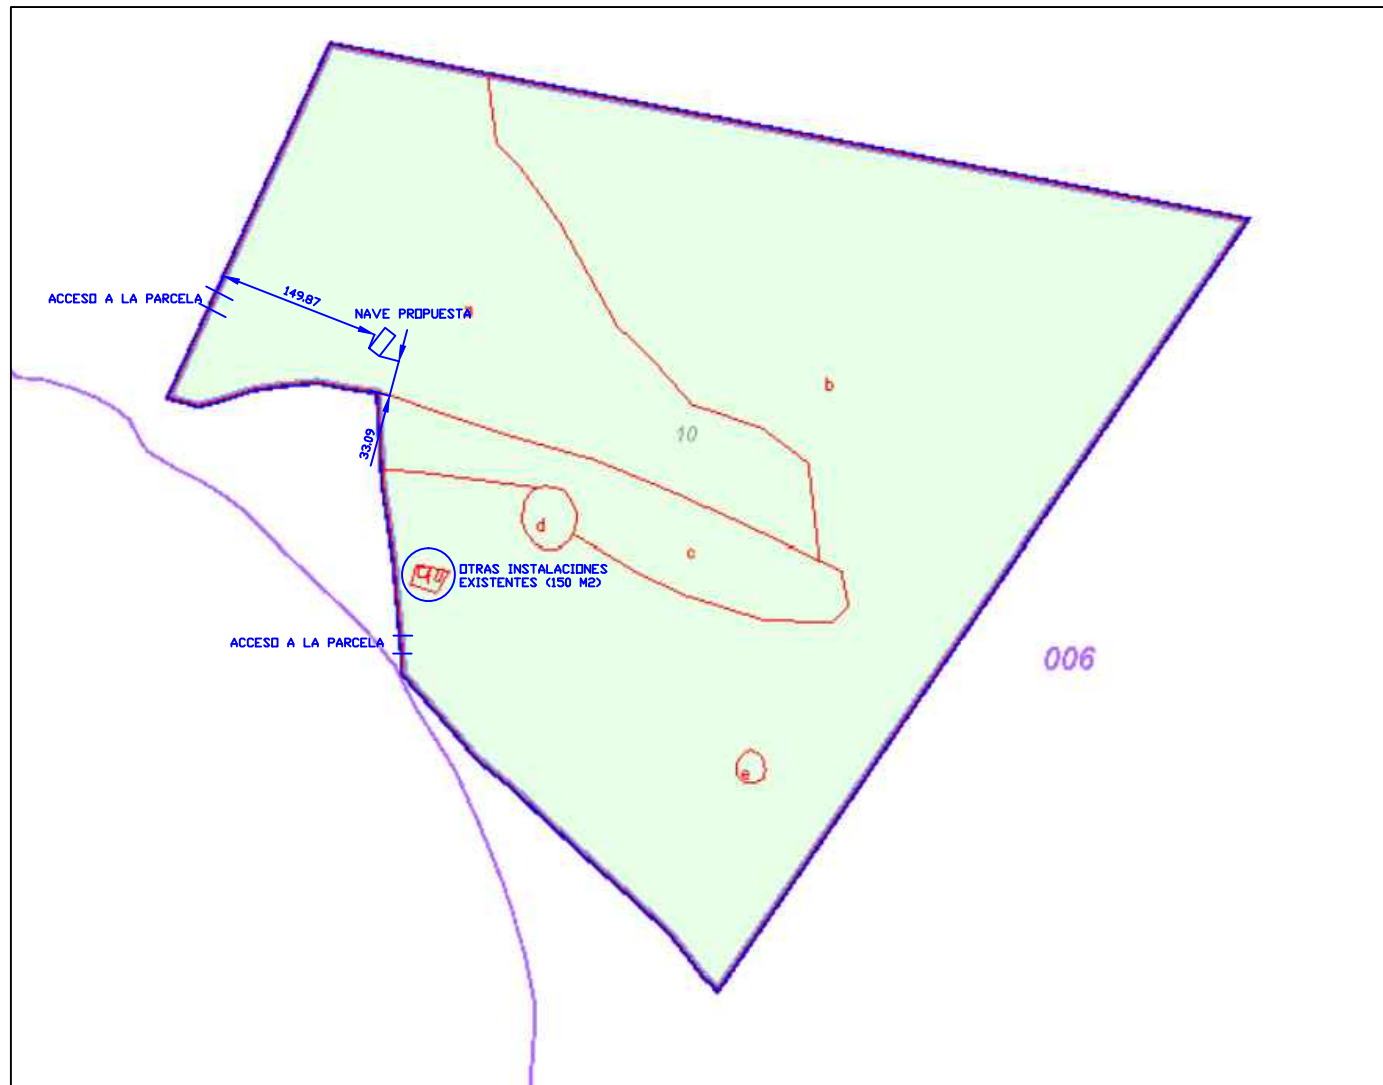

AUTORIZACION DE USO EXCEPCIONAL EN SUELO RÚSTICO PARA CONSTRUCCIÓN DE NAVE GANADERA ASOCIADA A EXPLOTACIÓN PORCINA EXTENSIVA		
PLANO DE EMPLAZAMIENTO		Nº 2
ESCALA: 1/5000	PROMOTOR:	FECHA: SEPTIEMBRE 2017
EL I.T.A.:	CARLOS JAVIER MUÑOZ MORO	LOCALIZACIÓN CIUDAD RODRIGO (SALAMANCA) POLÍGONO 6 - PARCELA 10
GEMA MARCOS MARTÍN, colegiado N.3018 Especialidad EXPLOTACIONES AGROPECUARIAS		