


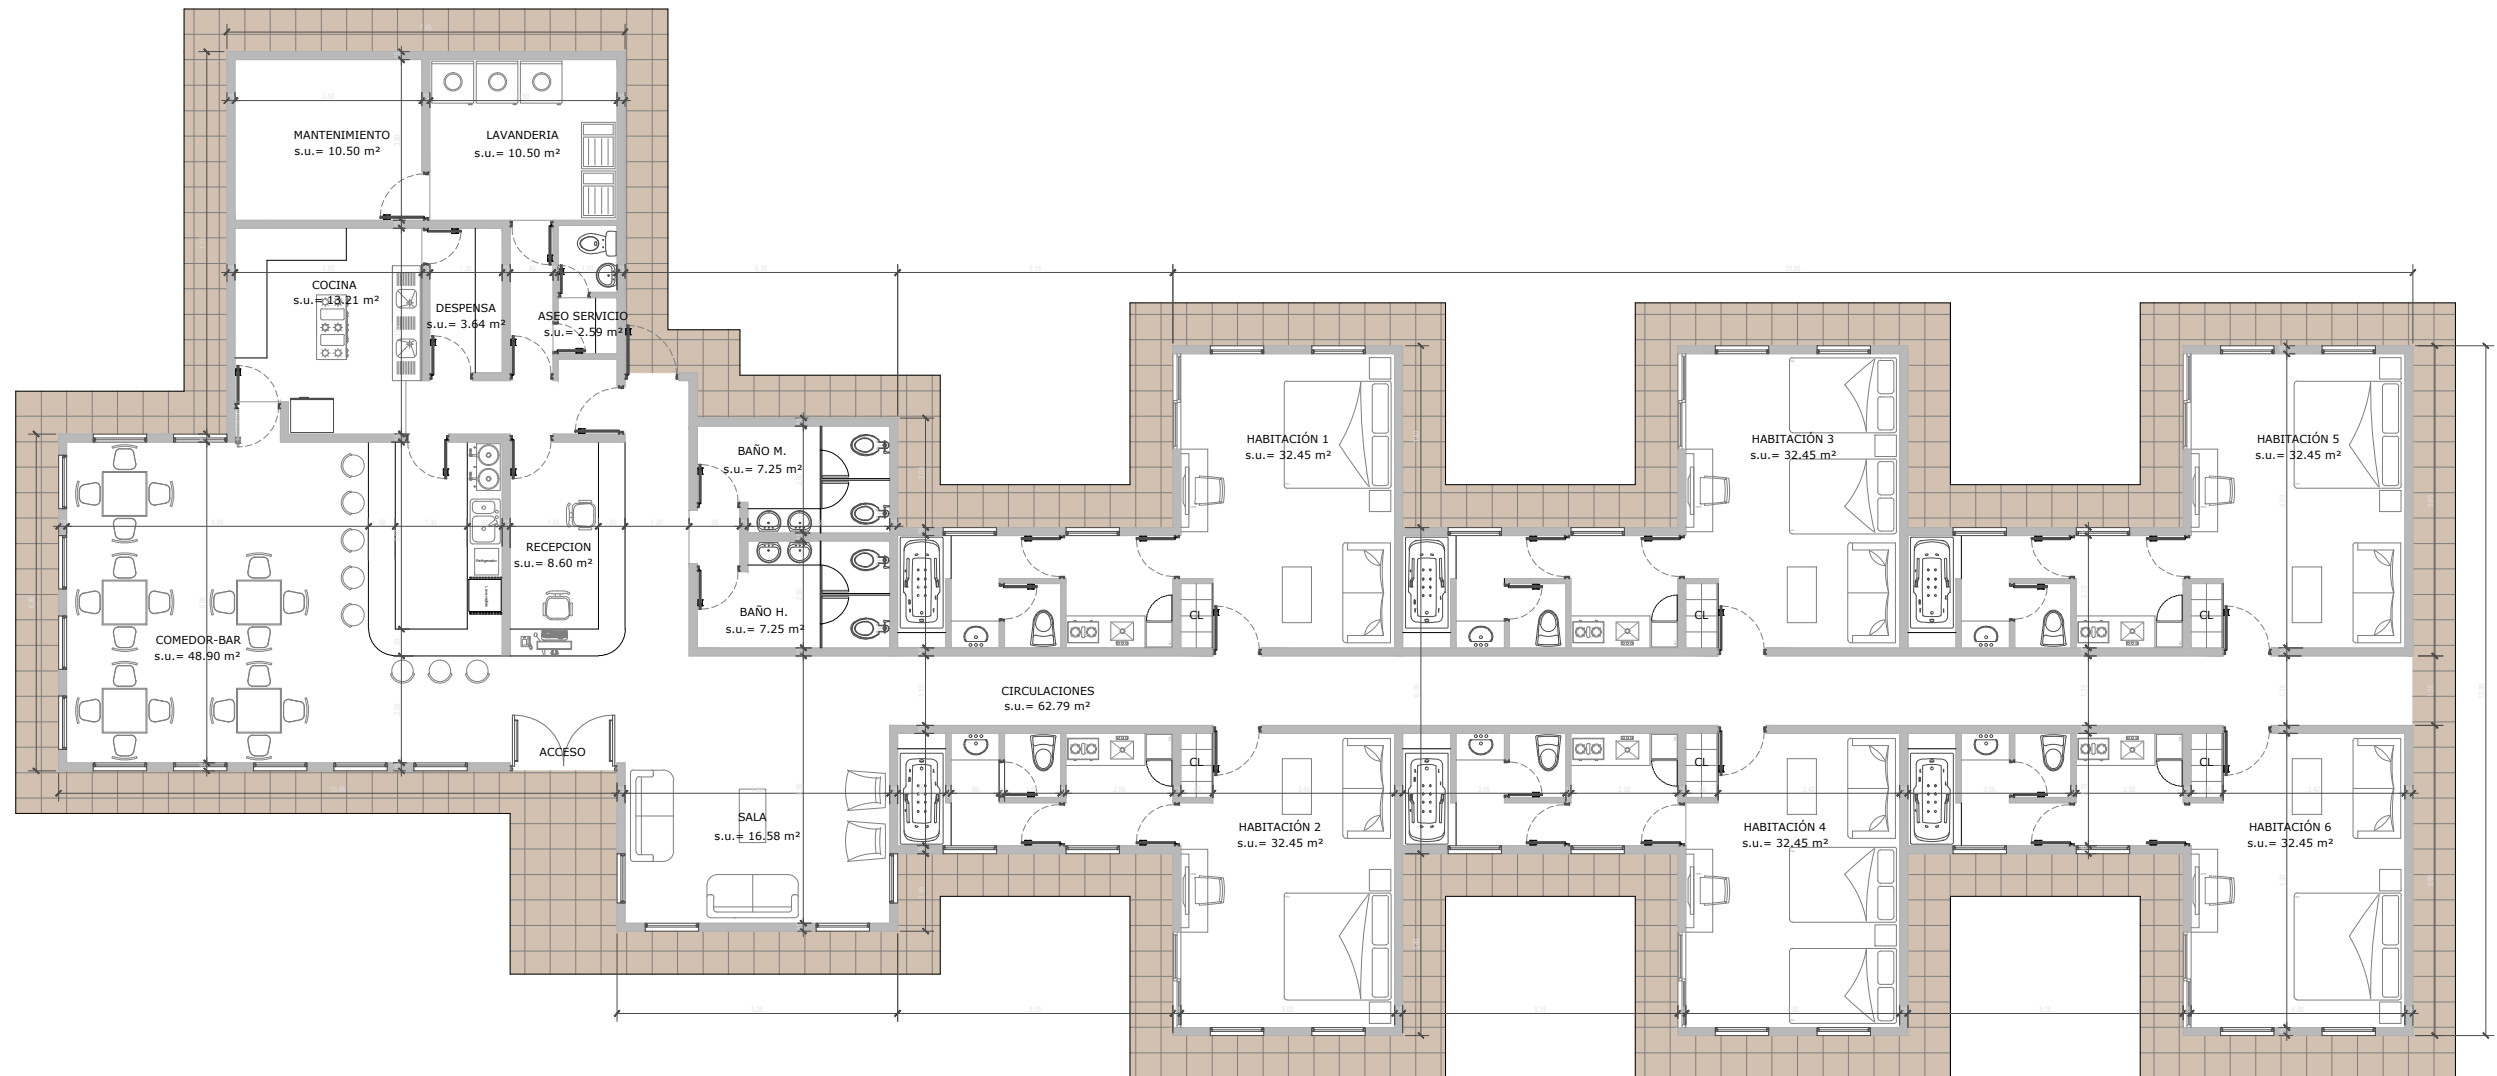

AUTORIZACIÓN DE USO EXCEPCIONAL

PARCELA 17, POLÍGONO 24

PROMOTOR: Á. BUENAVENTURA BERNAL SÁNCHEZ

PLANTA AGRO-HOTEL

Arquitecta: Laura Pellicer López _ Col.12269
C/Peña del Sastre, 2_37500 Ciudad Rodrigo

ESCALA 1/100
ABRIL 2018

P02