


SUPERFICIE PARCELA	206,97 m²
SUPERFICIE OCUPADA	130,28 m²

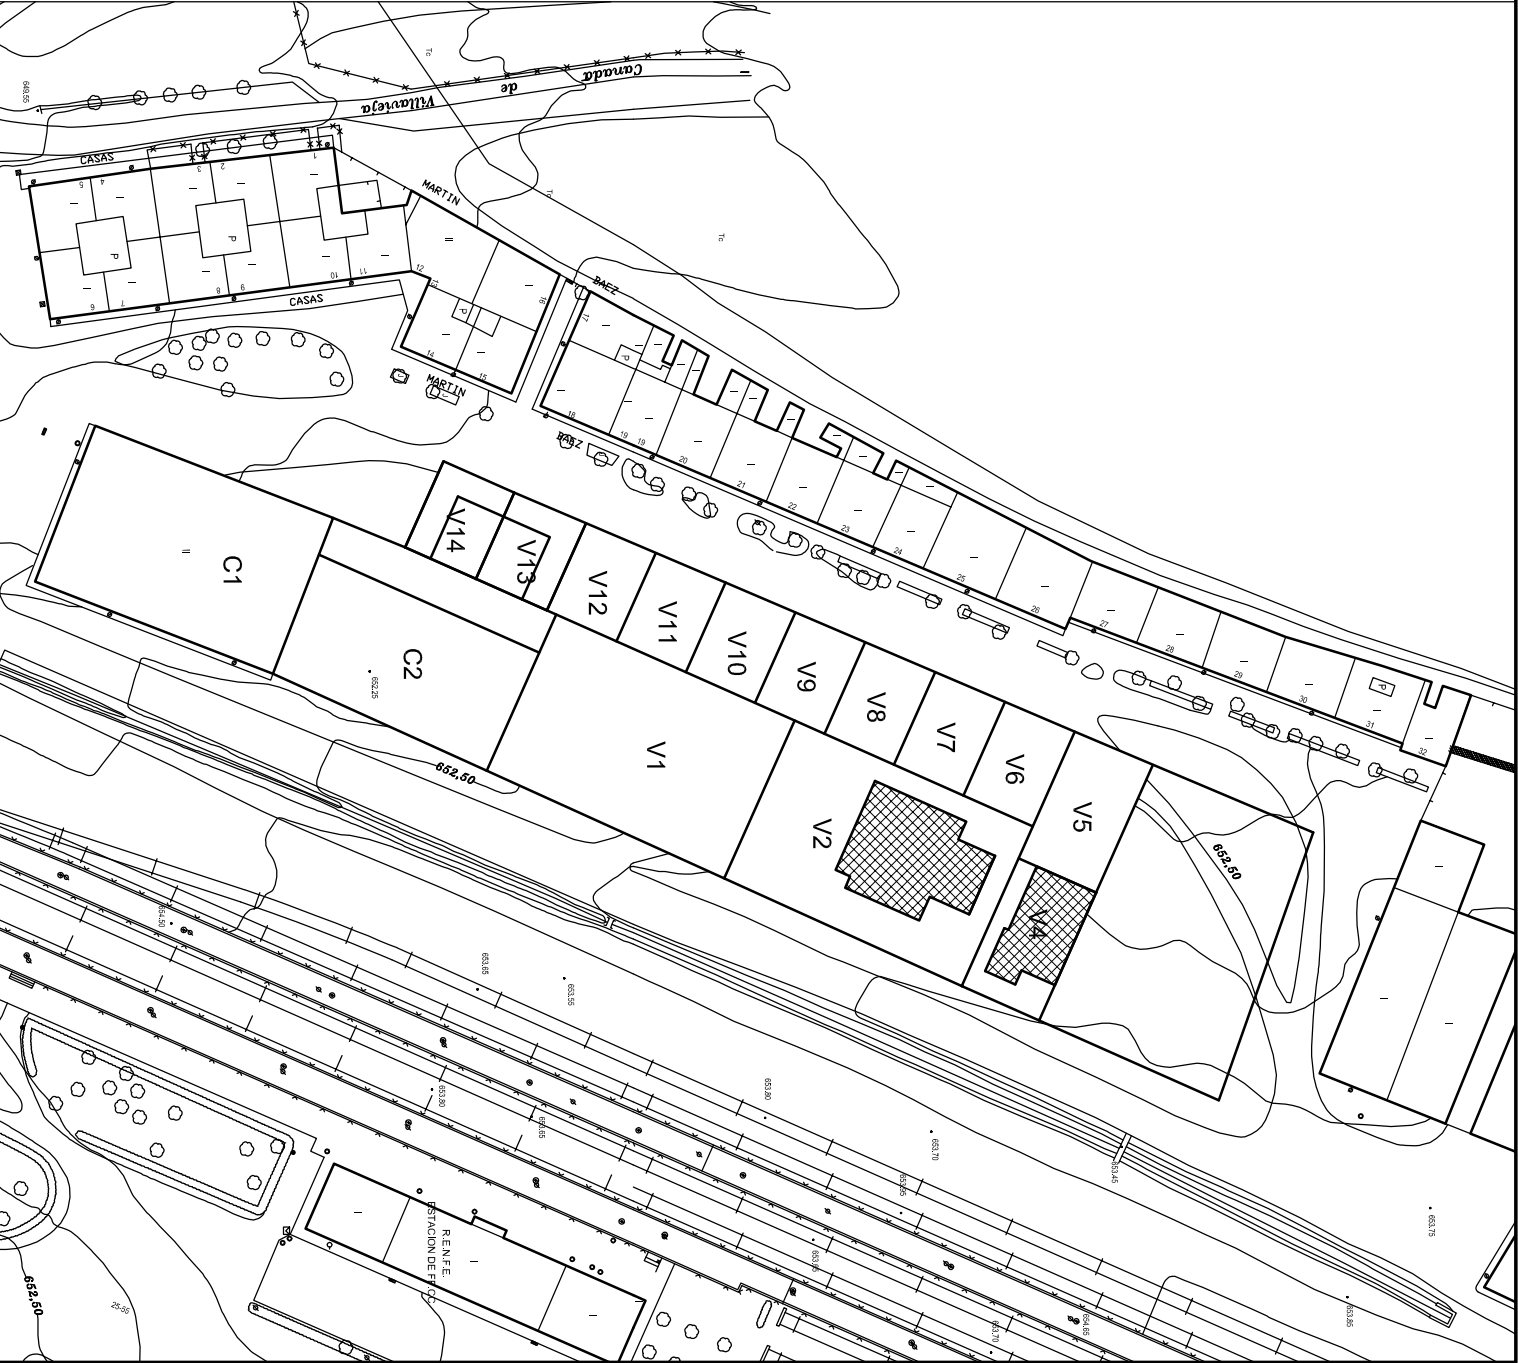

MODIFICACIÓN PUNTUAL

ESTUDIO DE DETALLE - PAS 12.1

C/. Casas de Martín Báez, CIUDAD RODRIGO (Salamanca)

PROMOTOR:

CONSTRUCCIONES CANEIRO C.B.

02 ZONIFICACIÓN y ORDENACIÓN 1/100 1/2000

A - Uno Estudio Francisco José Iglesias Barco
C/. La Hacienda nº 24, Villamayor (Salamanca)

923 289 988
678 523 397



Noviembre 2010
Colegiado 3371 COAL