



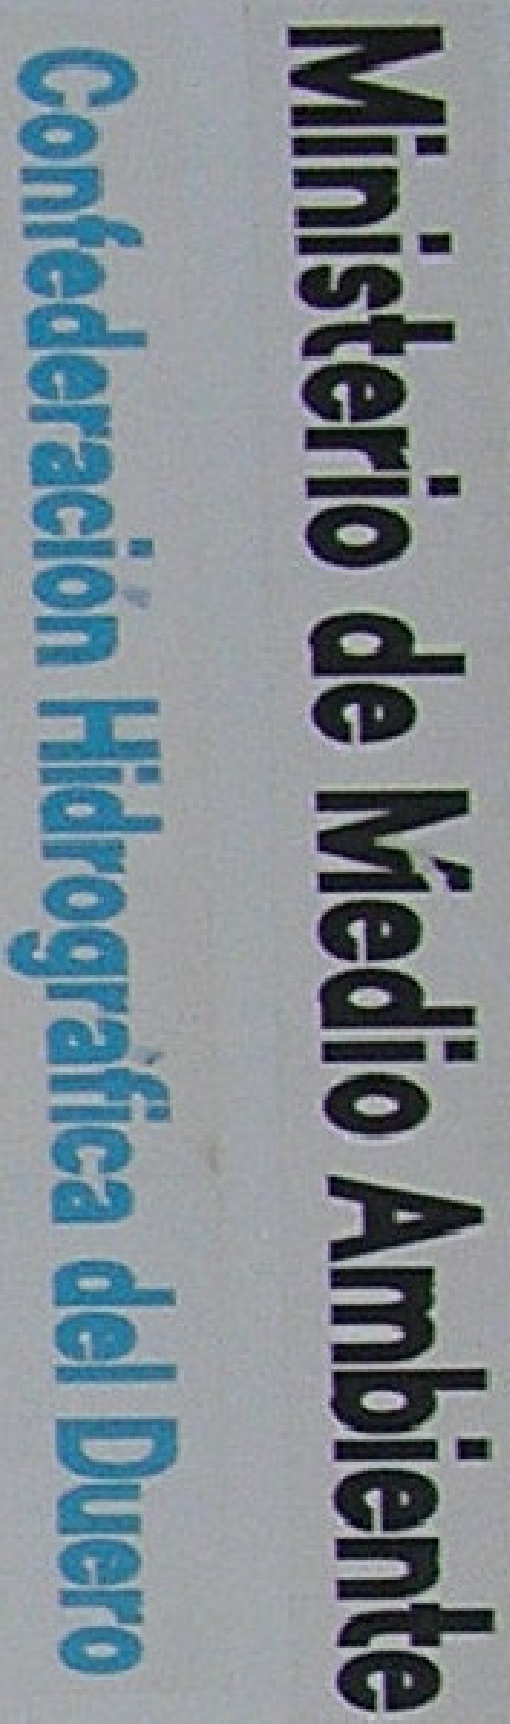

DEFENSAS Y ENCAUZAMIENTO EN EL RÍO AGUEDA

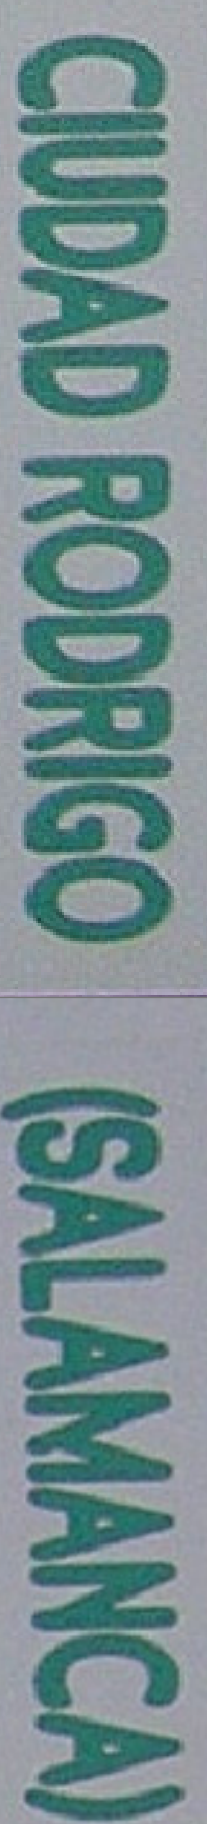

DEFENSA TIERRA COMPACTADA
Y ESCOLLERA

DEFENSA TIERRA COMPACTADA,
GAVIONES Y CORAZA


OBRA DE HORMIGON

INVERSION EN OBRAS DE EMERGENCIA : 175 000 000 pias

EXCMO. AYUNTAMIENTO DE
CIUDAD RODRIGO
(Salamanca)

Este ejemplar se aprobó INICIALMENTE
por la Junta de Gobierno Local / el Pleno de este
Ayuntamiento con fecha 23-08-2006
Ciudad Rodrigo, 08 de Mayo 2009


El Secretario

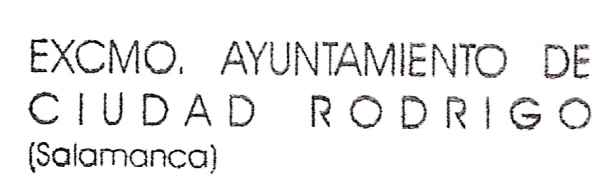

DILIGENCIA

Este ejemplar se aprobó PROVISIONALMENTE
por la Junta de Gobierno Local el Pleno de este
Ayuntamiento con fecha 15-11-2007
Ciudad Rodrigo, 08 de Mayo 2009

El Secretario

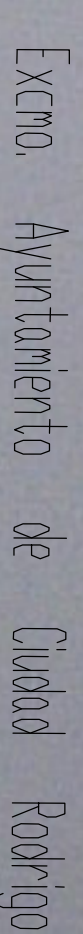

PLAN GENERAL DE ORDENACION URBANA

MODIFICACIÓN Y ADAPTACIÓN AL R.U.C. Y L.
APROBACIÓN DEFINITIVA. Refundido final.

DEFENSAS Y ENCAUZAMIENTO DEL RIO AGUEDA

EL ARQUITECTO MUNICIPAL	FECHA	NUM. PLANO
MIGUEL ANGEL MARTINEZ RAMANZANEA	ENERO - 2009	PI-7.2

ALFONSO FERNANDEZ CASTRO

ESCALA 1:10.000

