


PLANO ACTUAL

e 1/2.000

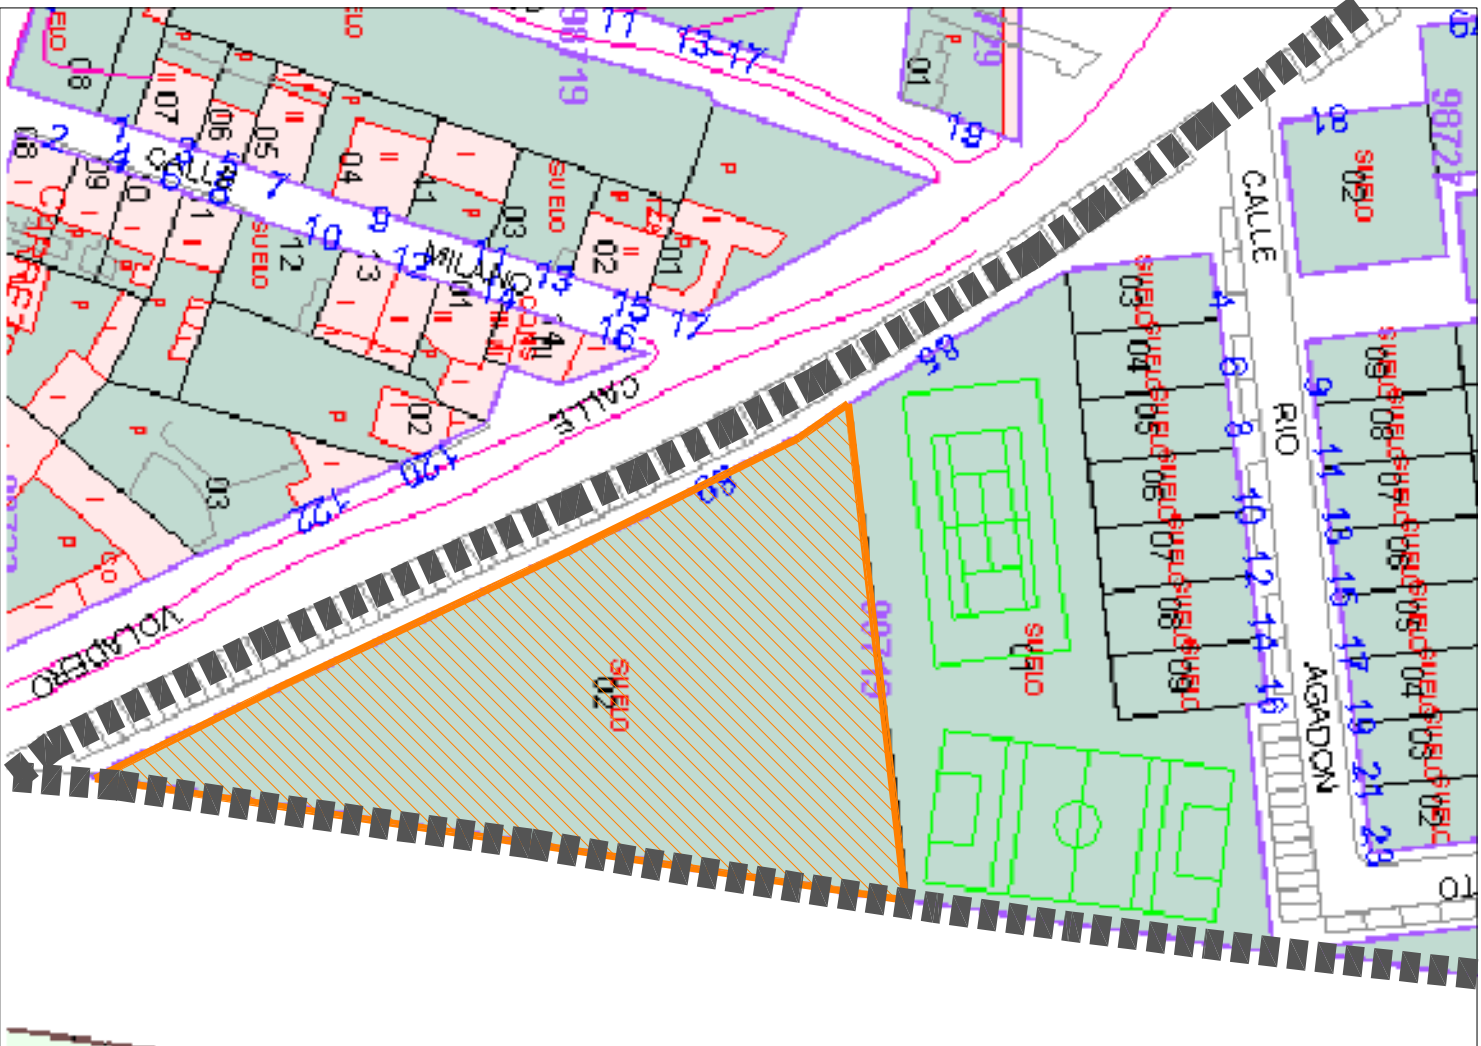

PLANO REAL

e 1/1.000

Modificación Puntual del Plan Parcial del Sector 21 del PGOU de Ciudad Rodrigo en el sentido del cambio de la edificabilidad de la parcela 1-A-EQPU- de equipamiento público.

P1-3

plano catastral

e 1/2.000

Miguel Angel Manzanaera Manzanaera
arquitecto
Ciudad Rodrigo, agosto 2.011

Excmo. Ayuntamiento de Ciudad Rodrigo.