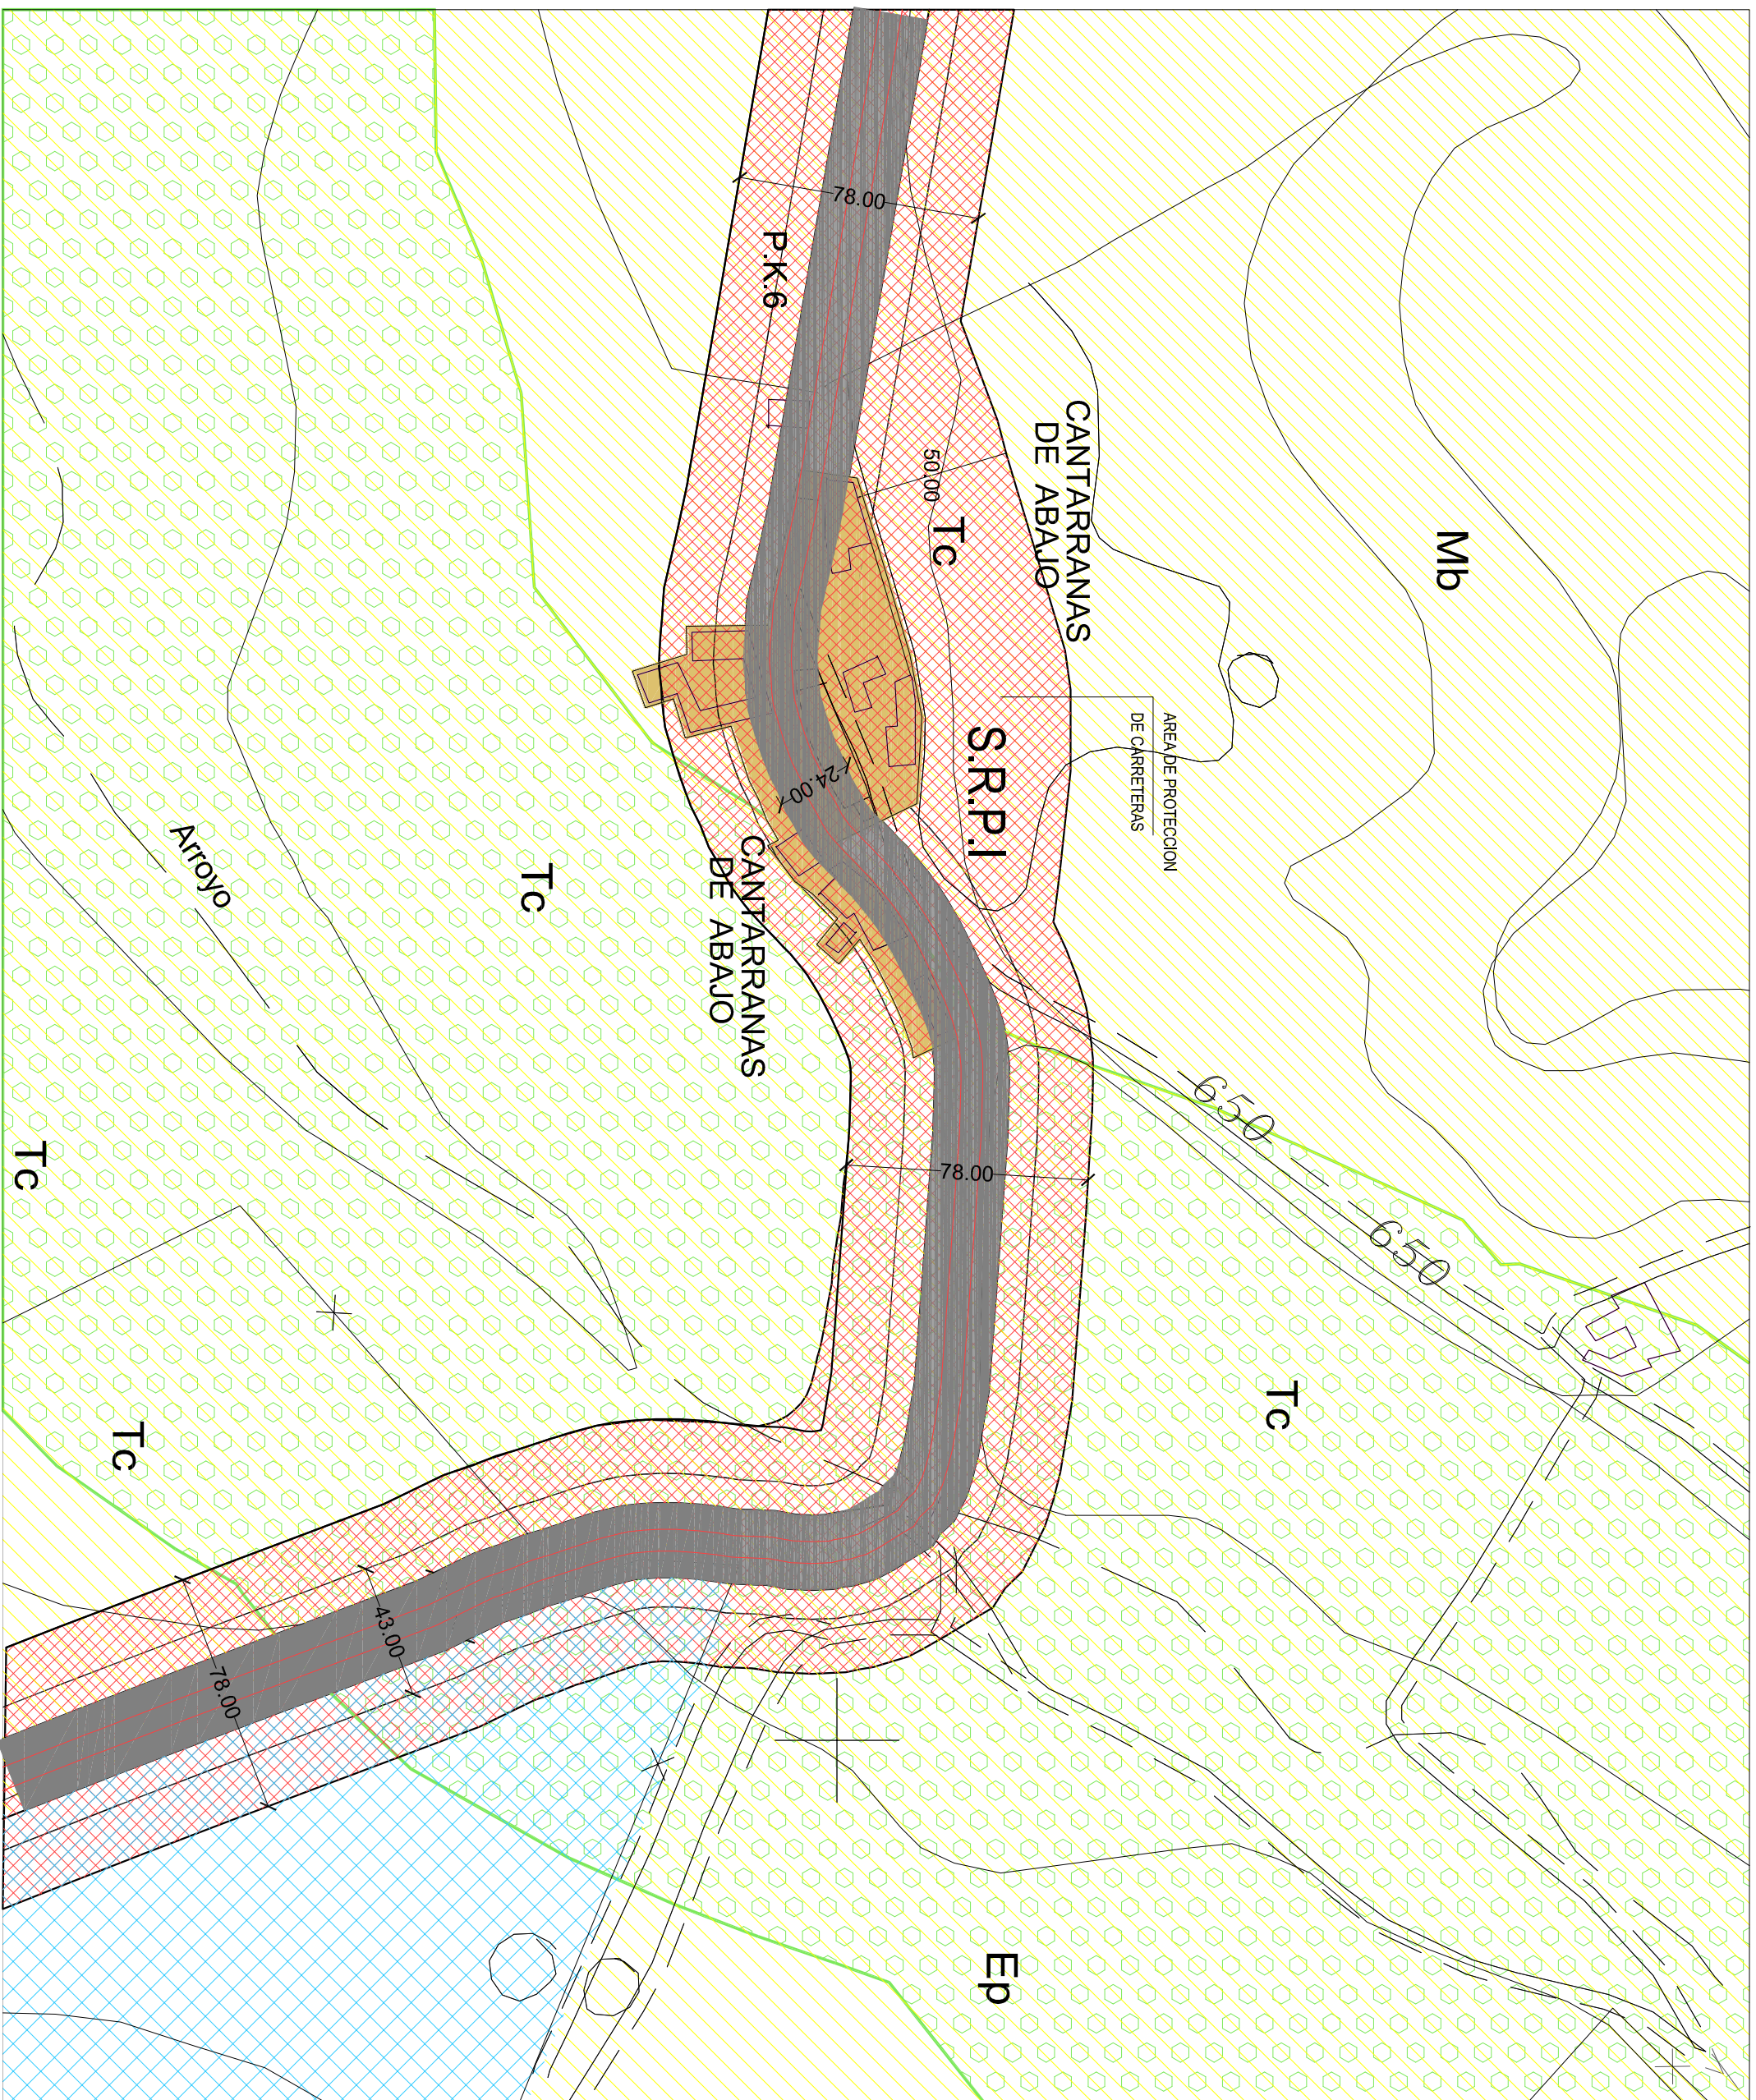


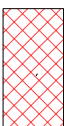
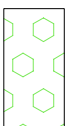
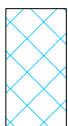


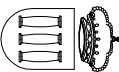
Este ejemplar se aprobó INICIALMENTE
por la Junta de Gobierno Local / el Pleno de este
Ayuntamiento con fecha 23-08-2006
Ciudad Rodrigo, 08 de Mayo 2009



Este ejemplar se aprobó PROVISIONALMENTE
por la ~~Junta de Gobierno~~ Local/ el Pleno de este
Ayuntamiento con fecha 15-11-2007
Ciudad Rodrigo, 08 de Novo 2009



ORD. 2	MCR	MANZANA CERRADA (II ALTURAS)
	RUR	EDIFICACION ABIERTA (II ALTURAS)
SR-AT		SUELO RUSTICO ASENTAMIENTO TRADICIONAL
SR-PI		SUELO RUSTICO PROTEGIDO INFRAESTRUCTURAS
SR-C		SUELO RUSTICO COMUN
SR-PN		SUELO RUSTICO PROTECCION NATURAL
SR-Paganadero		SUELO RUSTICO PROTECCION AGRICOLA ganadero
		DOMONIO PÚBLICO CARRETERAS



Excmo. Ayuntamiento de Ciudad Rorígo

PLAN GENERAL DE ORDENACION URBANA

MODIFICACIÓN Y ADAPTACIÓN AL R.U.C. Y L.
APROBACIÓN DEFINITIVA. Refundido final.

CLASIFICACION DEL SUELO

CANTARRANAS

EL ARQUITECTO MUNICIPAL

MIGUEL ANGEL MANZANERA MANZANERA

EQUIPO COLABORADOR

FECHA

ENERO-2009

NUM. PLANO

PO-1.6

0m 10m 20m

ESCALA 1:2.000



N