

EXCMO. AYUNTAMIENTO DE  
CIUDAD RODRIGO  
(Salamanca)

DILIGENCIA

Este ejemplar se aprobó PROVISIONALMENTE  
por la ~~Junta de Gobierno Local~~ / el Pleno de este  
Ayuntamiento con fecha 23-08-2006  
Ciudad Rodrigo, 08 de Mayo 2009



El Secretario


EXCMO. AYUNTAMIENTO DE  
CIUDAD RODRIGO  
(Salamanca)

DILIGENCIA

Este ejemplar se aprobó PROVISIONALMENTE  
por la ~~Junta de Gobierno Local~~ / el Pleno de este  
Ayuntamiento con fecha 15-11-2007  
Ciudad Rodrigo, 08 de Mayo 2009



El Secretario

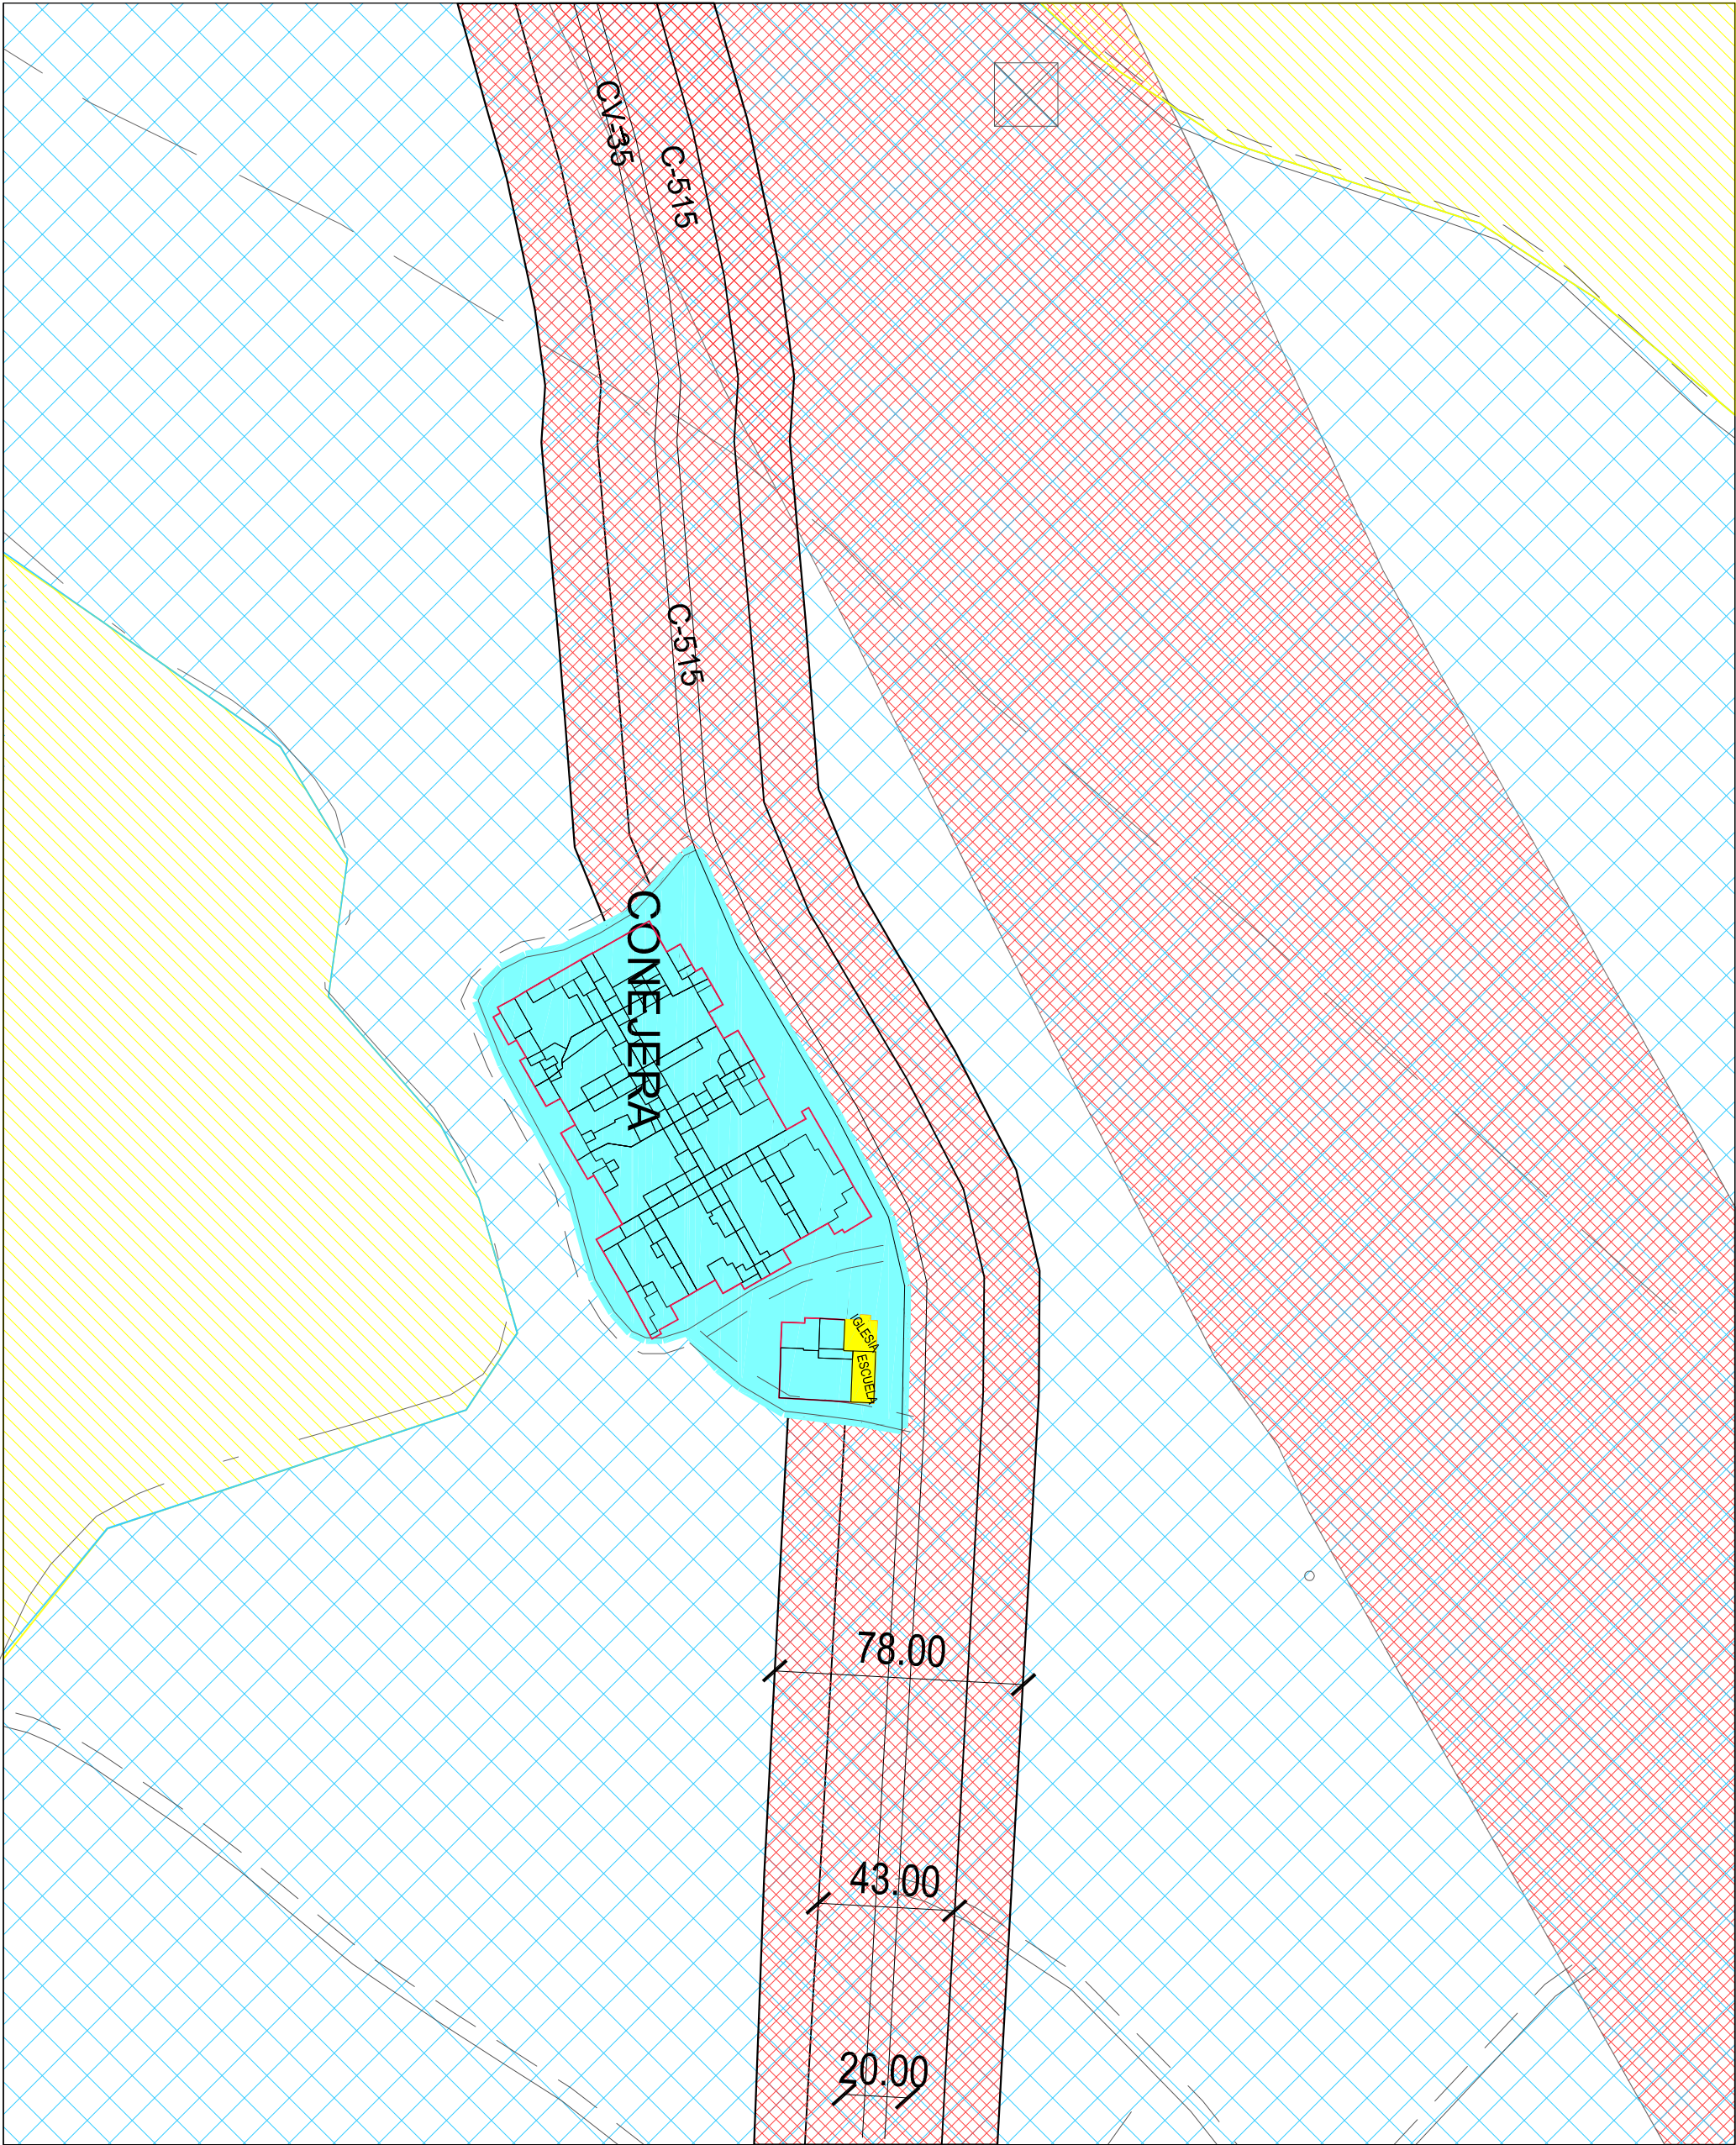

Excmo. Ayuntamiento de Ciudad Rodrigo

### PLAN GENERAL DE ORDENACION URBANA

MODIFICACIÓN Y ADAPTACIÓN AL R.U.C. Y L.  
APROBACIÓN DEFINITIVA. Refundido final

### ESTRUCTURA URBANA Y CLASIFICACION DEL SUELO

### CONEJERA

|                                 |                |                |
|---------------------------------|----------------|----------------|
| EL ARQUITECTO MUNICIPAL         | FECHA          | NUM. PLANO     |
| MIGUEL ANGEL MANZANER MANZANERA | ENERO-2009     | <b>PO-2.10</b> |
| EQUIPO COLABORADOR              |                |                |
| ALFONSO FERNÁNDEZ CASTRO        | ESCALA 1:2.000 |                |

MCR MANZANA CERRADA ( II ALTURAS )

ORD. 2

RUR EDIFICACION ABIERTA ( II ALTURAS )

EQ EQUIPO. CATEGORIA 1ª RELIGIOSO R. EQUIPO. CATEGORIA 1ª ESCOLAR E.

ALINEACIONES

SU-C SUELO URBANO CONSOLIDADO

SR-PI SUELO RÚSTICO CON PROTECCIÓN INFRAESTRUCTURAS

SR-PAR SUELO RÚSTICO CON PROTECCIÓN AGRÍCOLA REGADIO

SR-PC SUELO RÚSTICO CON PROTECCIÓN COMUN

DOMINIO PÚBLICO CARRETERAS