

EXCMO. AYUNTAMIENTO DE
CIUDAD RODRIGO
(Salamanca)


DILIGENCIA
Este ejemplar se aprobó INICIALMENTE
por la Junta de Gobierno Local / el Pleno de este
Ayuntamiento con fecha 23-08-2006
Ciudad Rodrigo, 02 de Mayo 2009.

El Secretario

EXCMO. AYUNTAMIENTO DE
CIUDAD RODRIGO
(Salamanca)

DILIGENCIA
Este ejemplar se aprobó PROVISIONALMENTE
por la Junta de Gobierno Local / el Pleno de este
Ayuntamiento con fecha 15-11-2007
Ciudad Rodrigo, 02 de Mayo 2009.

El Secretario

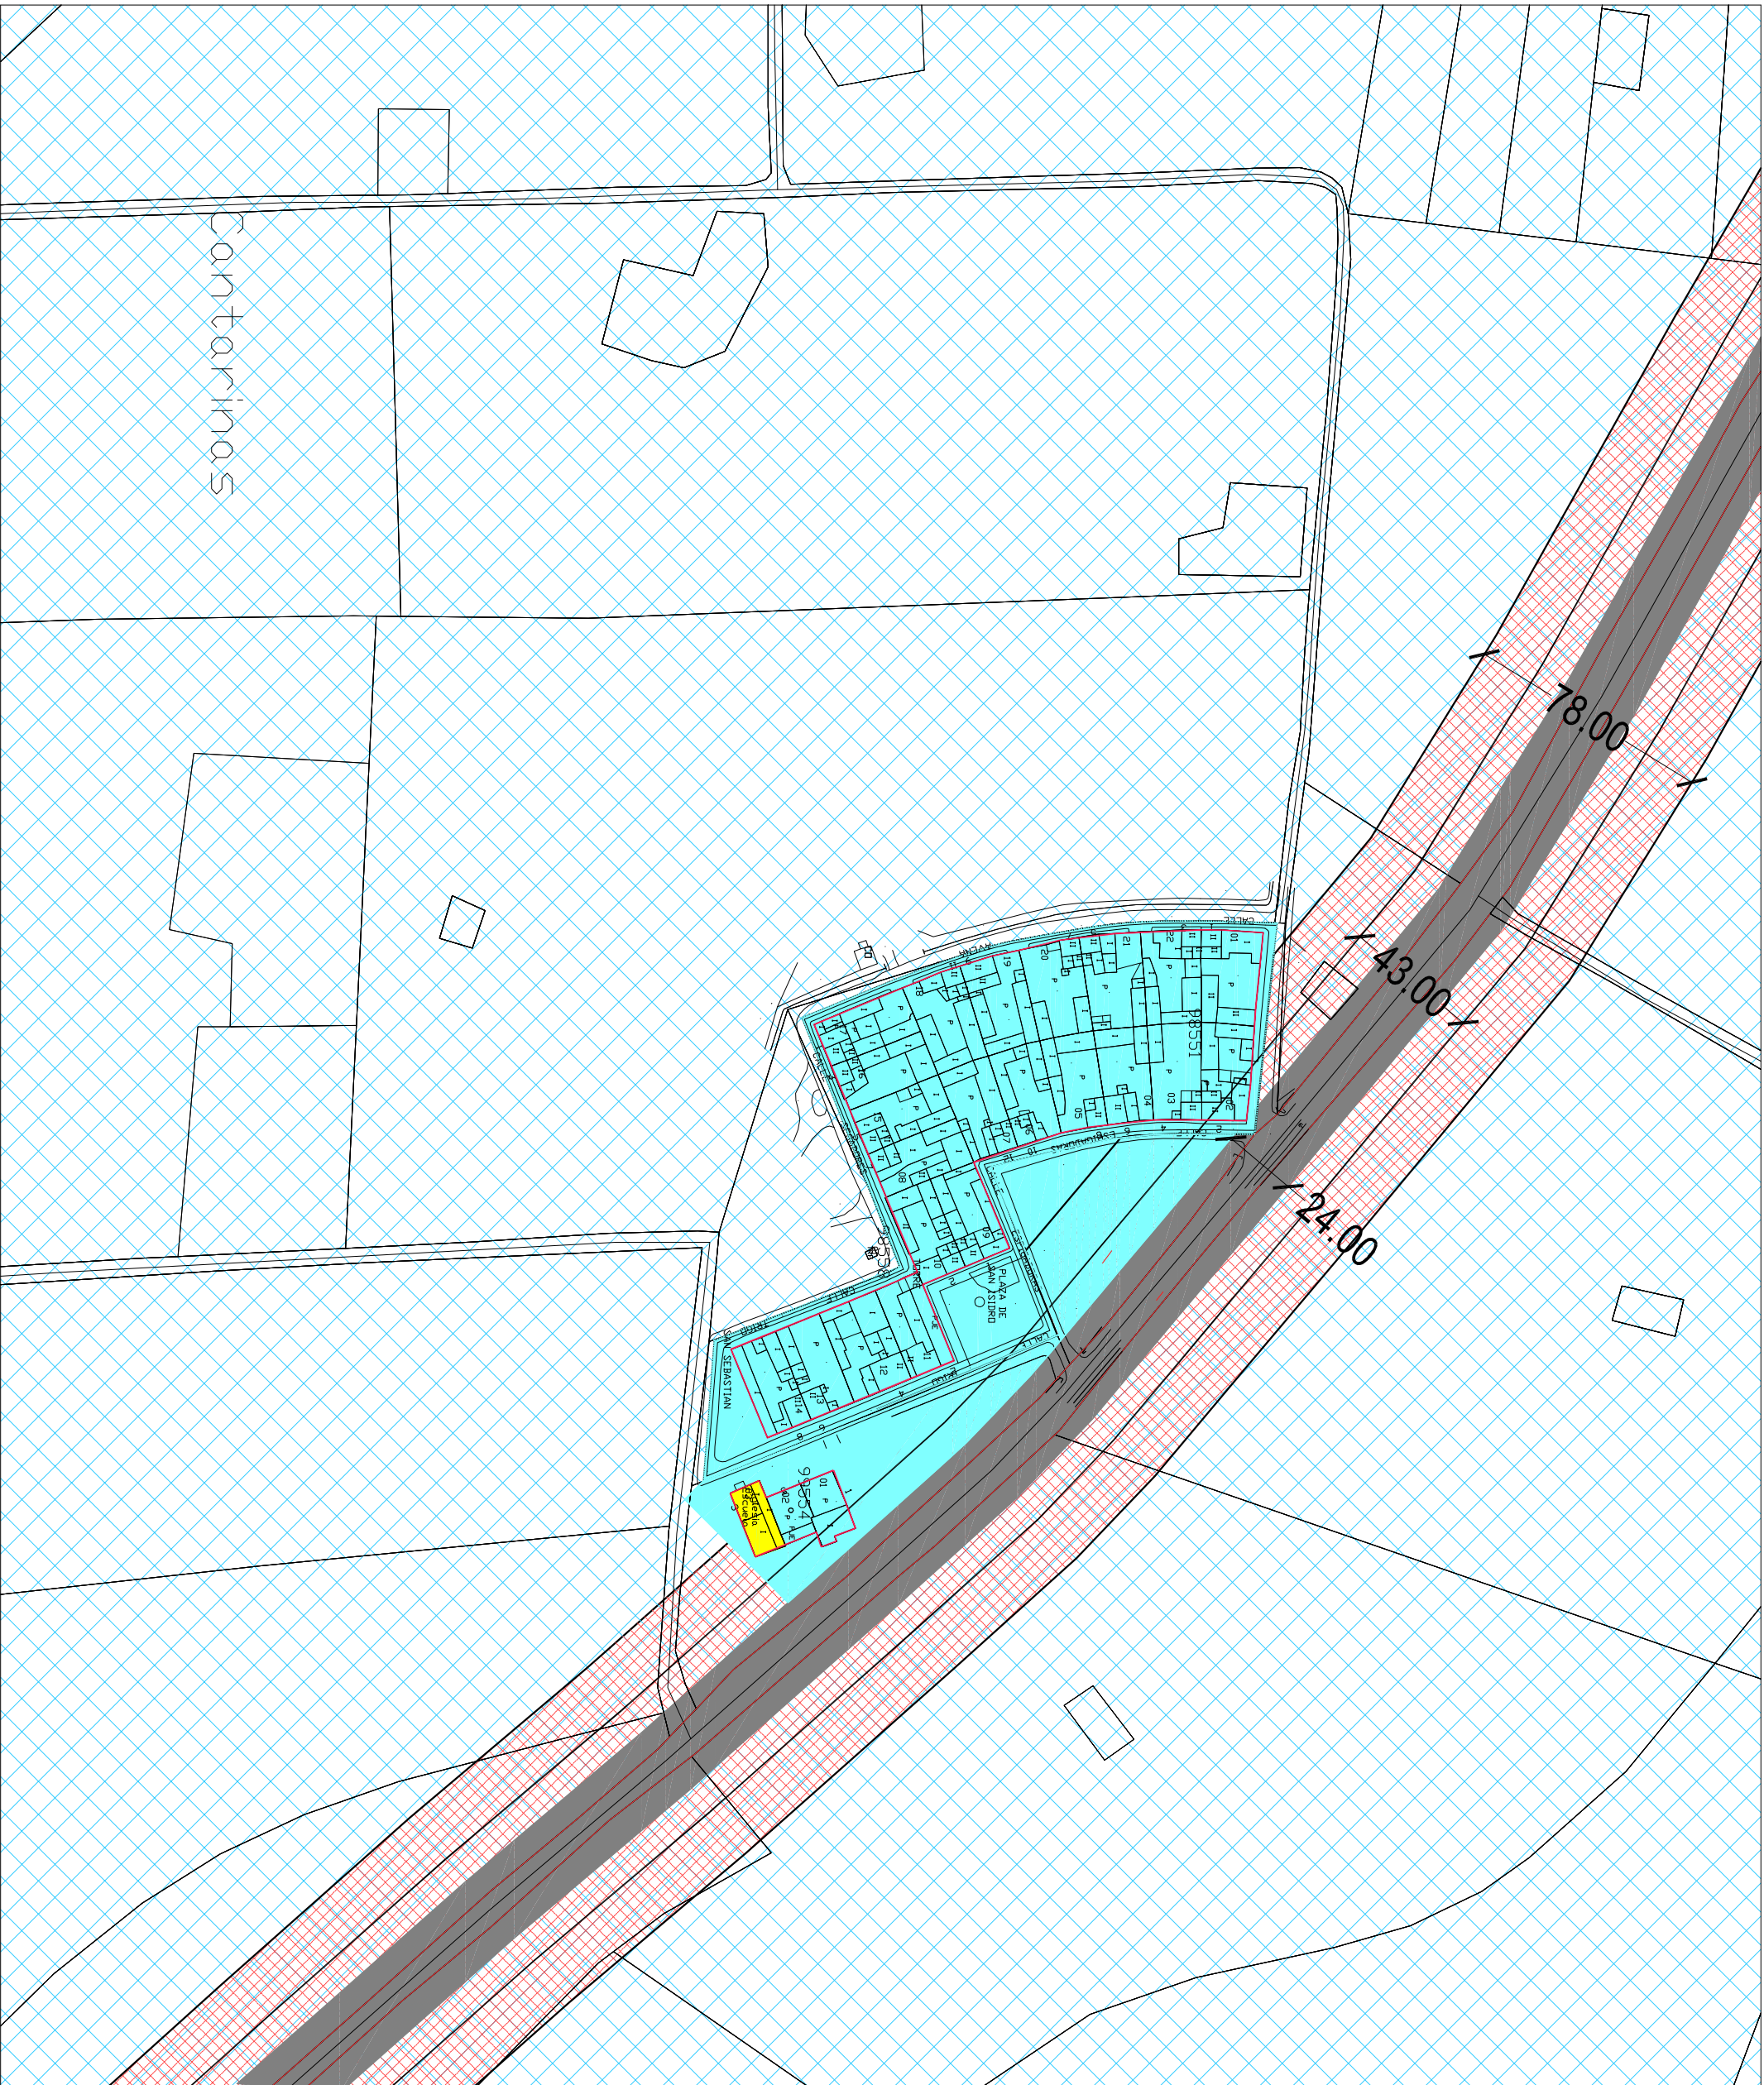

ORD. 2

RUR

MANZANA CERRADA (II ALTURAS)

EDIFICACION ABIERTA (II ALTURAS)

EQ

EQUIPO. CATEGORIA 1ª RELIGIOSO R.
EQUIPO. CATEGORIA 1ª ESCOLAR E.

ALINEACIONES

SUC

SUELO URBANO CONSOLIDADO

SR-PI

SUELO RÚSTICO CON PROTECCIÓN INFRAESTRUCTURAS

SR-PAR

SUELO RÚSTICO CON PROTECCIÓN AGRÍCOLA REGADÍO

DOMINIO PÚBLICO CARRETERA

Excmo. Ayuntamiento de Ciudad Rodrigo

PLAN GENERAL DE ORDENACION URBANA

MODIFICACIÓN Y ADAPTACIÓN AL R.U.C. Y L.

APROBACIÓN DEFINITIVA. Refundido final

ESTRUCTURA URBANA Y CLASIFICACION DEL SUELO

ARRABAL DE SAN SEBASTIAN 31

EL ARQUITECTO MUNICIPAL
MIGUEL ANGEL MANZANERA MANZANERA

FECHA
ENERO-2009

EQUIPO COLABORADOR
ALONSO FERNÁNDEZ CASTRO

NUM. PLANO
PO-2.9

ESCALA 1:2.000

N