



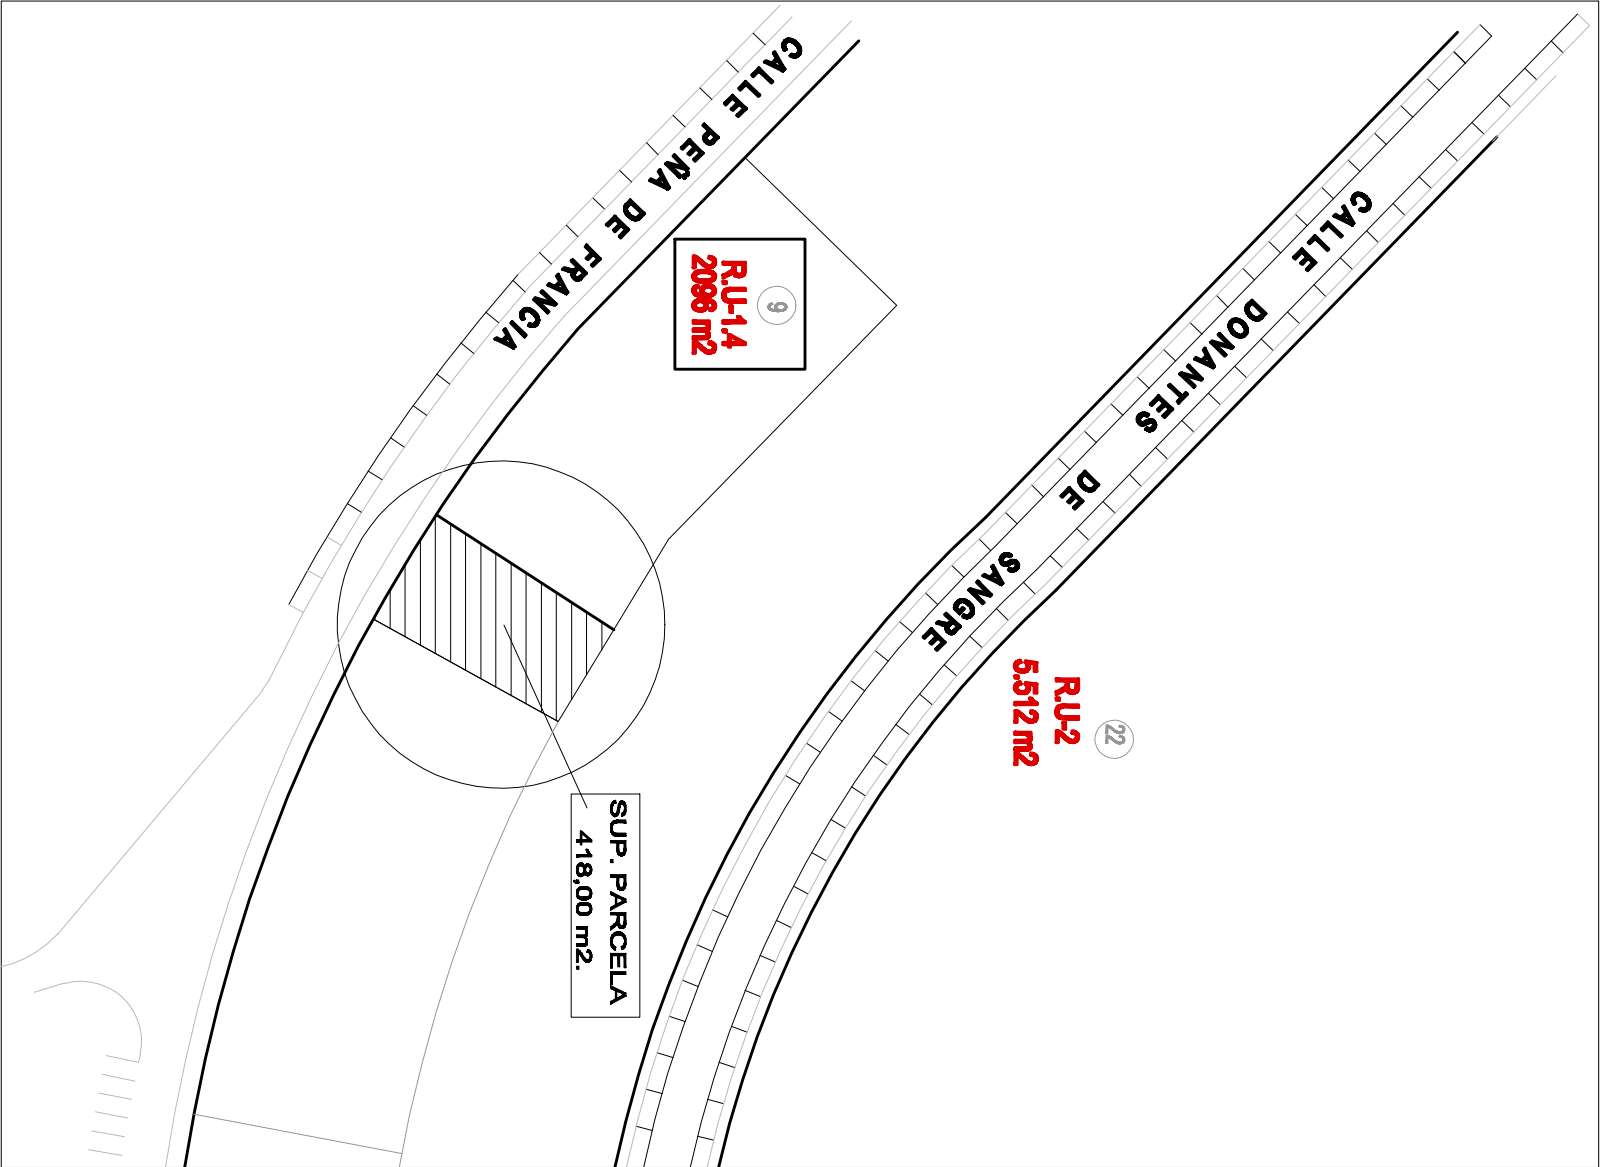

LA PARCELA DE ESTE ESTUDIO DE DETALLE SE SEGREGA EN DOS PARCELAS IGUALES, CADA UNA DE ELLAS CON UNA SUPERFICIE DE 209,00 m2

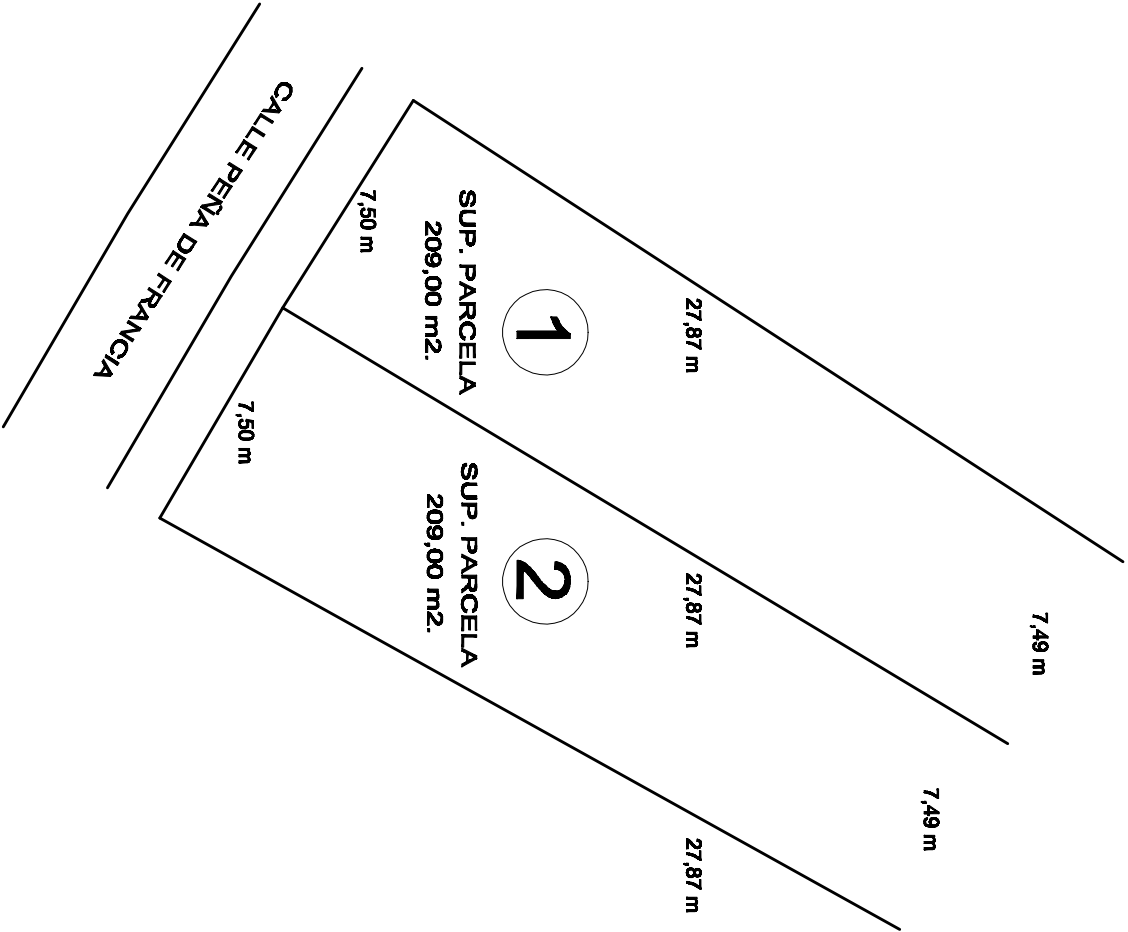

ESTUDIO DE DETALLE
PARA TRANSFERIR UNA VIVIENDA DE LA PARCELA RM-2
A UN SOLAR SITUADO EN LA PARCELA RU-1.4
EN EL SECTOR 17 DE CIUDAD RODRIGO


Fecha : JUNIO 2010
Escala : 1/1.000

Situación:
C/ PEÑA DE FRANCA Y PASEO DE CARMELITAS Nº 38
CIUDAD RODRIGO
(SALAMANCA)

4

Plano de:
PARCELAS RESULTANTES FINALES

Promotor:
HERMANOS, ANGEL MANUEL, JOSE ANTONIO Y
JUAN ALFONSO BAZ VILLORIA

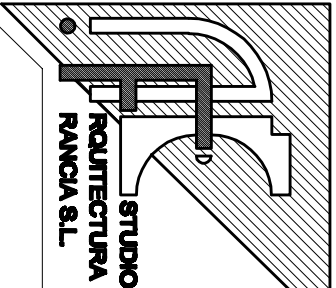

Arquitecto:
FCO. JAVIER FRANCA CASTANEDA