



EXCMO. AYUNTAMIENTO DE
CIUDAD RODRIGO
(Salamanca)

DILIGENCIA
Este ejemplar se aprobó Finalmente
por la Junta de Gobierno Local / el Pleno de este
Ayuntamiento con fecha 23-08-2006
Ciudad Rodrigo, 08 de Mayo 2007

El Secretario

EXCMO. AYUNTAMIENTO DE
CIUDAD RODRIGO
(Salamanca)

DILIGENCIA
Este ejemplar se aprobó Finalmente
por la Junta de Gobierno Local / el Pleno de este
Ayuntamiento con fecha 15-11-2007
Ciudad Rodrigo, 08 de Mayo 2007

El Secretario


- LIMITE DEL SUELO URBANO
--- DELIMITACION DEL SECTOR
--- N° DE MANZANA
- M-4
RESIDENCIAL MULTIFAMILIAR
- ME-2
EQUIPO DOTACIONAL
- EQ.
LIBRE DE USO PUBLICO
- P.U.D.
N° DE UNIDAD DE ACTACION
- UA.3

Excmo. Ayuntamiento de Ciudad Rodrigo

PLAN GENERAL DE ORDENACION URBANA
MODIFICACIÓN Y ADAPTACIÓN AL R.U.C. Y L.
APROBACIÓN DEFINITIVA. Refundido final

SECTOR 24-2. ORDENACION DETALLADA
ZONIFICACION Y ESTRUCTURA URBANA

EL ARQUITECTO MUNICIPAL MIGUEL ANGEL MANZANERA MANZANERA EQUIPO COLABORADOR ALFONSO FERNÁNDEZ CASTRO	FECHA ENERO-2009	NUM.PLANO O-1
ESCALA 1:1000		N

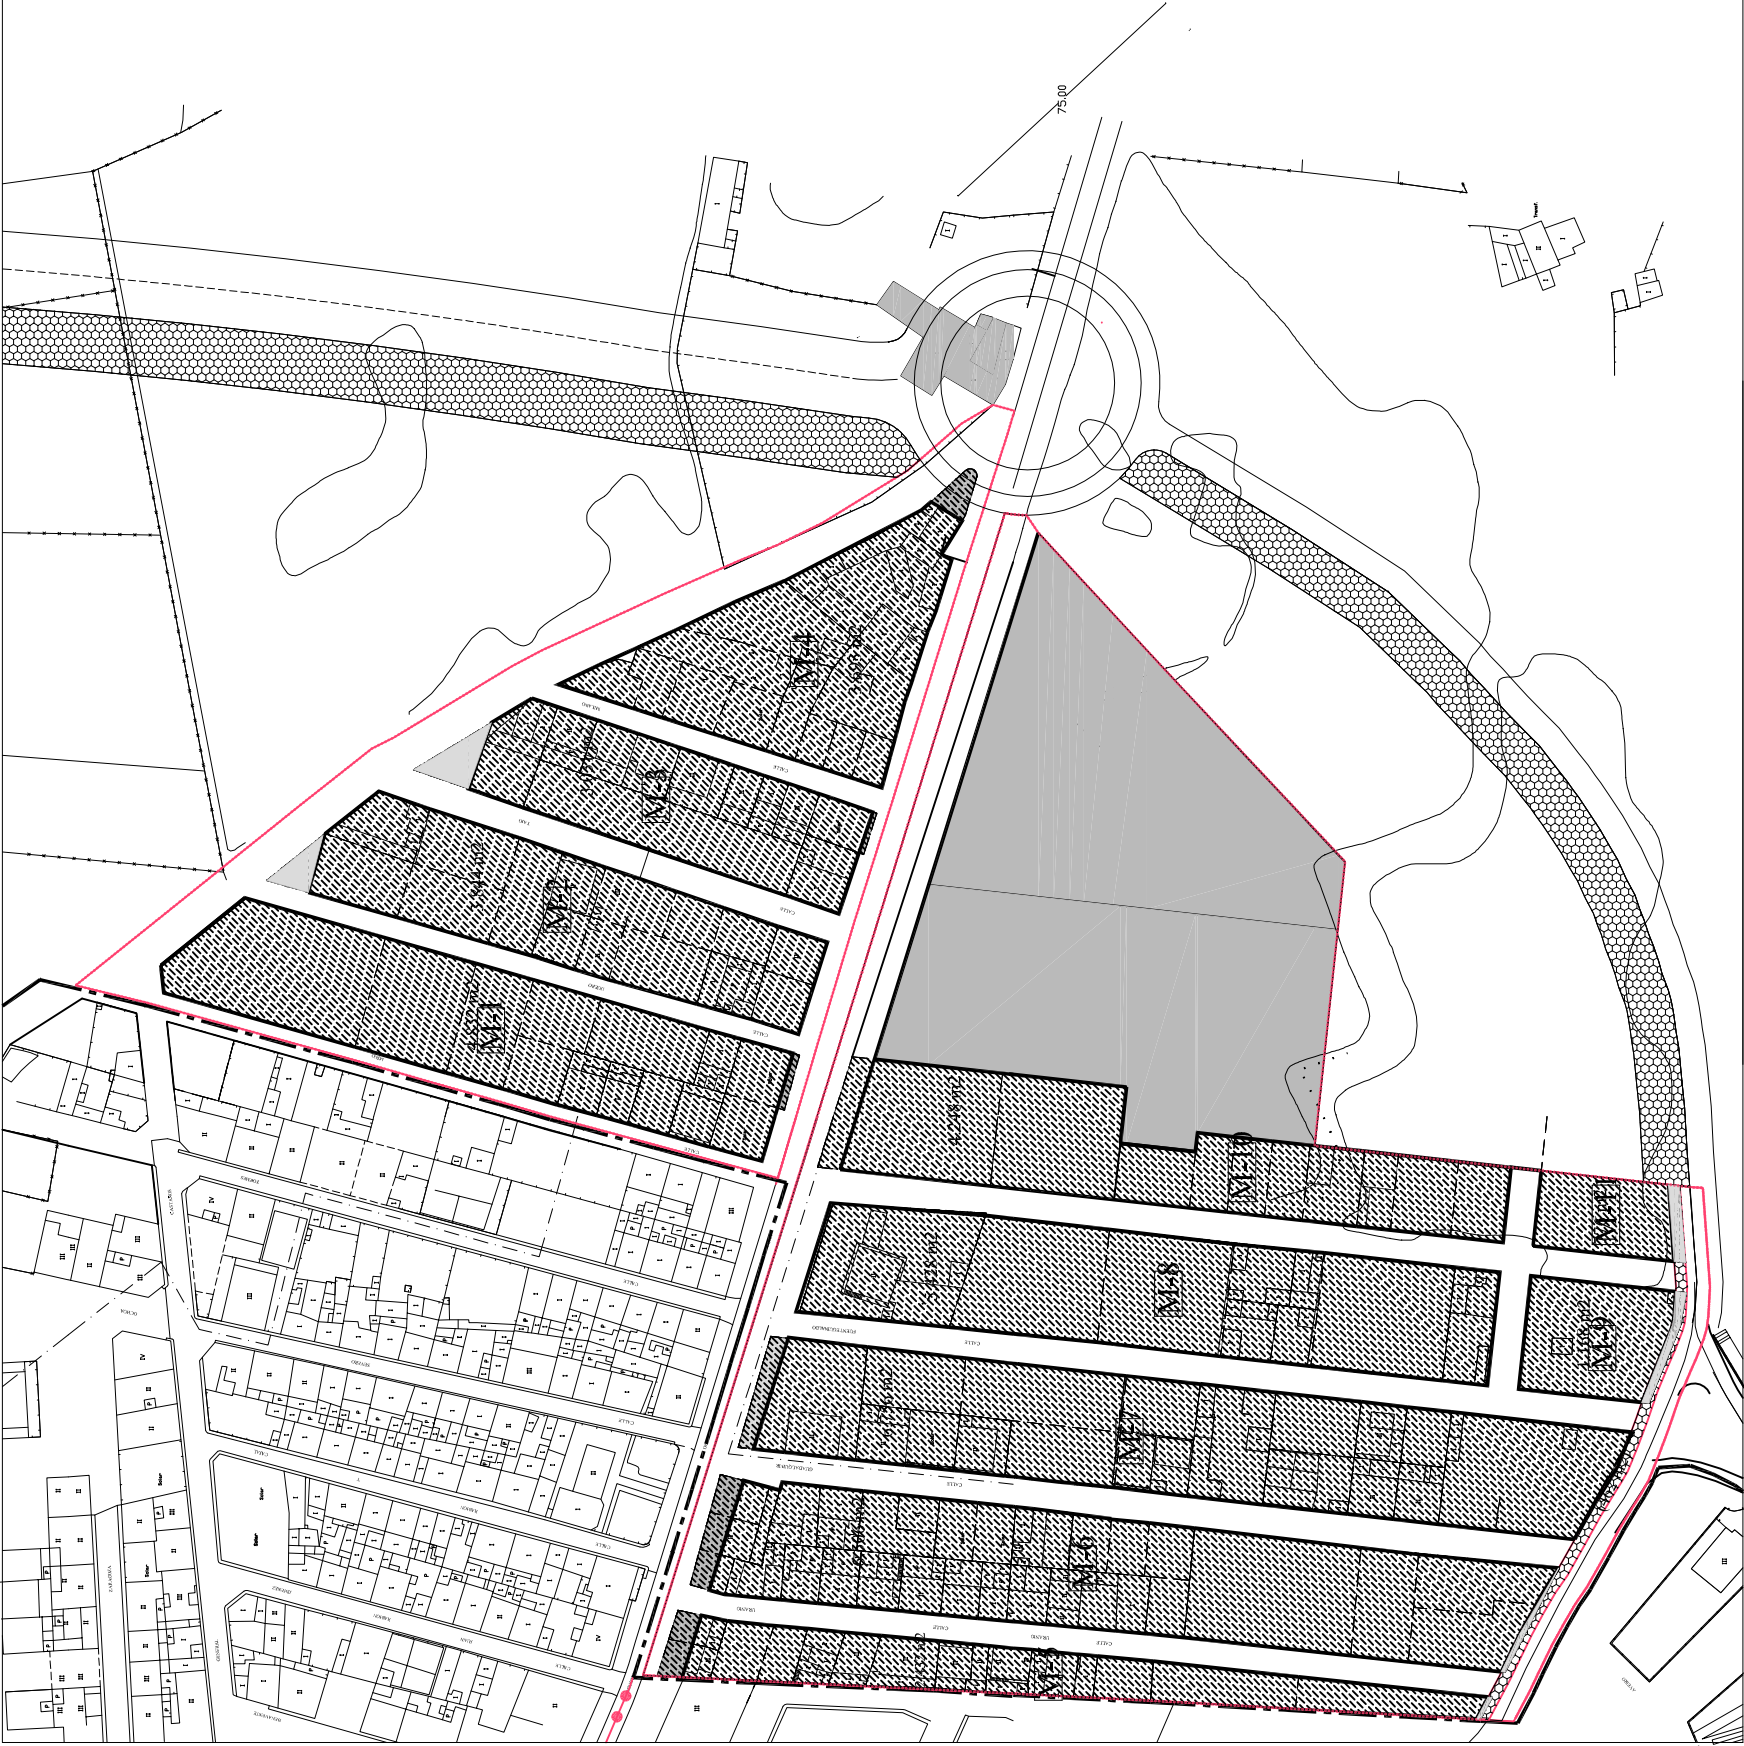

EXCMO. AYUNTAMIENTO DE
CIUDAD RODRIGO
(Salamanca)

DILIGENCIA
Este emplazamiento se aprobó PREVIA
por la Junta de Gobierno Local / el Pleno de este
Ayuntamiento con fecha 23-08-2006
Ciudad Rodrigo, 08 de Mayo 2009

El Secretario

EXCMO. AYUNTAMIENTO DE
CIUDAD RODRIGO
(Salamanca)

DILIGENCIA
Este emplazamiento se aprobó PREVIA
por la Junta de Gobierno Local / el Pleno de este
Ayuntamiento con fecha 15-11-2007
Ciudad Rodrigo, 08 de Mayo 2009

El Secretario

LIMITES DEL SUELO URBANO
DELIMITACIÓN DEL SECTOR
Nº DE MANZANA
M-4
SUELOS APORTADOS
SUELOS A OBTENER
POR EXPROPIACIÓN
SUELOS A OBTENER
POR COMPENSACIÓN

Excmo. Ayuntamiento de Ciudad Rodrigo
PLAN GENERAL DE ORDENACIÓN URBANA
MODIFICACIÓN Y ADAPTACIÓN AL R.U.C. Y L.
APROBACIÓN DEFINITIVA. Refundido final

SECTOR 24-2. ORDENACIÓN DETALLADA	
GESTIÓN	
EL ARQUITECTO MUNICIPAL MIGUEL ÁNGEL MANZANERA MANZANERA EQUIPO COLABORADOR ALFONSO FERNÁNDEZ CASTRO	FECHA ENERO 2009
	NUM. PLANO O-2
	ESCALA 1:1000



EXCMO. AYUNTAMIENTO DE
CIUDAD RODRIGO
(Salamanca)

DILIGENCIA
Este ejemplar se aprobó INICIALMENTE
por la Junta de Gobierno Local, el Pleno de este
Ayuntamiento con fecha 23-08-2006
Ciudad Rodrigo, 08 de Mayo de 2009.

El Secretario

EXCMO. AYUNTAMIENTO DE
CIUDAD RODRIGO
(Salamanca)

DILIGENCIA
Este ejemplar se aprobó REVISORIALMENTE
por la Junta de Gobierno Local, el Pleno de este
Ayuntamiento con fecha 15-11-2007
Ciudad Rodrigo, 08 de Mayo de 2009.

El Secretario


--- LIMITE DEL SUELO URBANO
--- DELIMITACION DEL SECTOR
M-4 N.º DE MANZANA
--- ALINEACION PROPUESTA
■ FUERA DE ORDENACION

Excmo. Ayuntamiento de Ciudad Rodrigo

PLAN GENERAL DE ORDENACION URBANA
MODIFICACIÓN Y ADAPTACIÓN AL R.U.C. Y L.
APROBACIÓN DEFINITIVA. Refundido final

SECTOR 24-2. ORDENACION DETALLADA
RED VIARIA. ALINEACIONES Y RASANTES.

EL ARQUITECTO MUNICIPAL	FECHA	NUM. PLANO
MIGUEL ANGEL MANZANERA MANZANERA	ENERO-2009	O-3
EQUIPO COLABORADOR		
ALFONSO FERNÁNDEZ CASTRO		ESCALA 1:1000

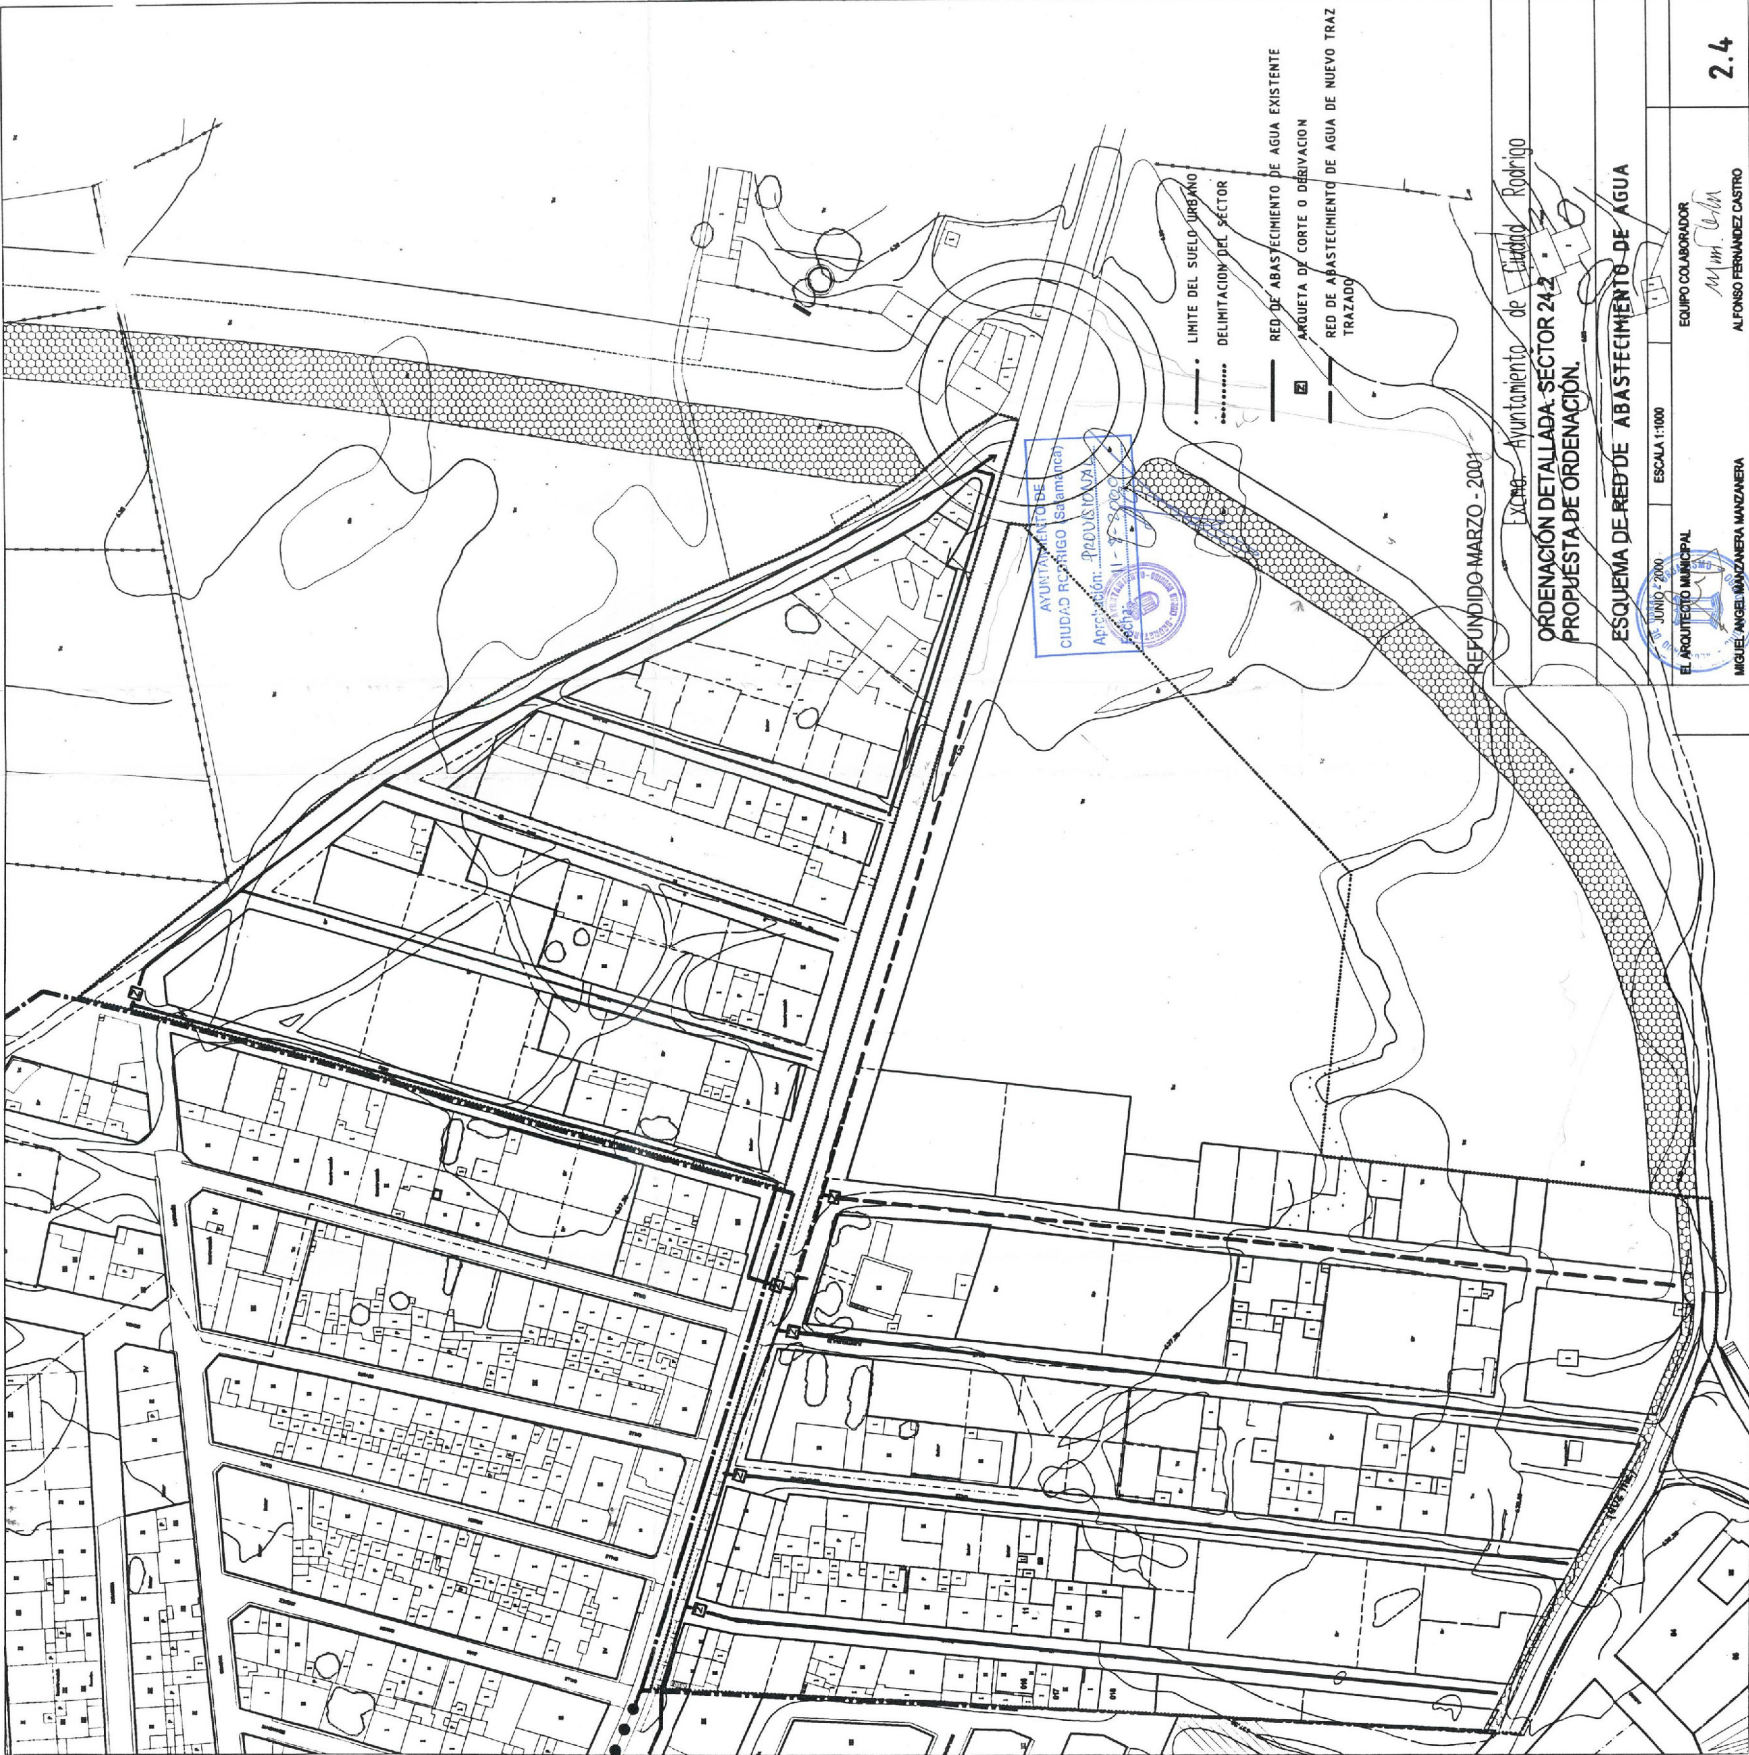

ORDENACIÓN DETALLADA. SECTOR 242	
PROPUESTA DE ORDENACIÓN.	
ESQUEMA DE RED DE ABASTECIMIENTO DE AGUA	
EL ARQUITECTO MUNICIPAL	ESCALA 1:1000
MIQUEL ÁNGEL MANZANERA MANZANERA	EQUIPO COLABORADOR
ALFONSO FERNÁNDEZ CASTRO	2.4




EXCMO. AYUNTAMIENTO DE
CIUDAD RODRIGO
(Salamanca)

DILIGENCIA

Este ejemplar se aprobó DEFINITIVAMENTE
por la Junta de Gobierno Local / el Pleno de este
Ayuntamiento con fecha 23-08-2006
Ciudad Rodrigo, 08 de Mayo 2007



El Secretario

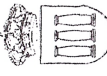

EXCMO. AYUNTAMIENTO DE
CIUDAD RODRIGO
(Salamanca)

DILIGENCIA

Este ejemplar se aprobó PROVISIONALMENTE
por la Junta de Gobierno Local / el Pleno de este
Ayuntamiento con fecha 15-11-2007
Ciudad Rodrigo, 08 de Mayo 2007



El Secretario



Excma. Ayuntamiento de Ciudad Rodrigo

PLAN GENERAL DE ORDENACIÓN URBANA

MODIFICACIÓN Y ADAPTACIÓN AL R.U.C. Y L.

APROBACIÓN DEFINITIVA. Refundido final

ORDENACIÓN DETALLADA. INFORMACIÓN URBANÍSTICA. ÁREA 24.2.

ESQUEMA DE RED DE ABASTECIMIENTO DE AGUA

EL ARQUITECTO MUNICIPAL

FICHA

NÚM. PLANO

0-4


MIQUEL ÁNGEL MANZANERA MANZANERA

EQUIPO COLABORADOR

ALFONSO FERNÁNDEZ CASTRO

ESCALA 1:1000



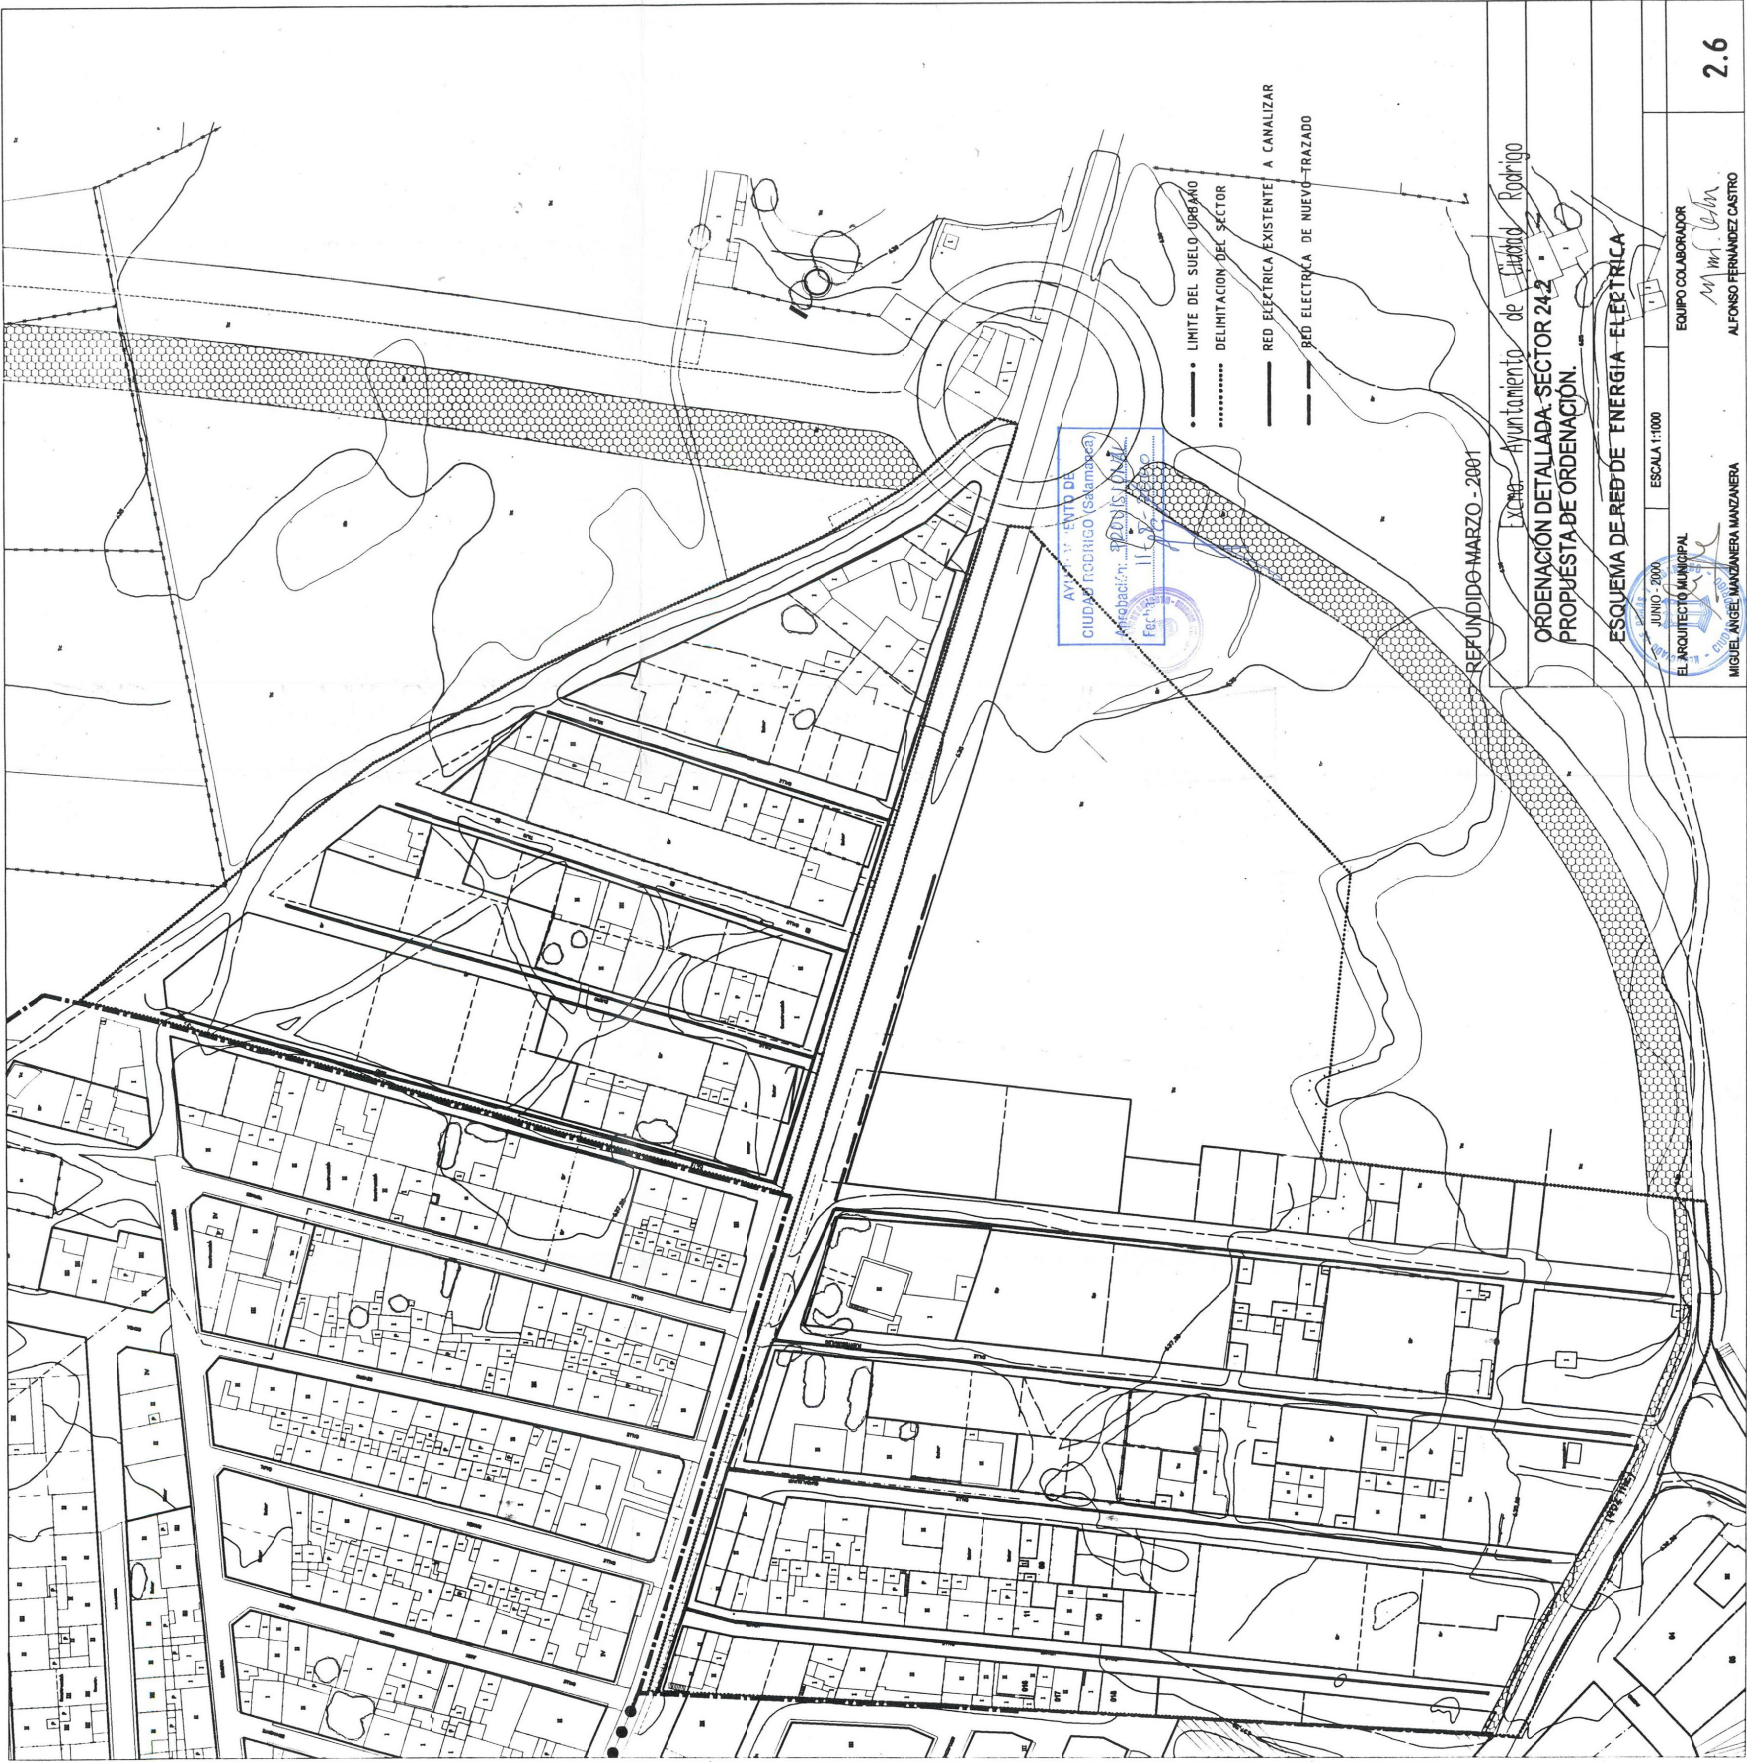

EXCMO. AYUNTAMIENTO DE
CIUDAD RODRIGO
(Salamanca)

DILIGENCIA
Este ejemplar se aprobó DEFINITIVAMENTE
por la Junta de Gobierno Local / el Pleno de este
Ayuntamiento con fecha 23-08-2006
Ciudad Rodrigo, 08 de Mayo 2007

El Secretario

EXCMO. AYUNTAMIENTO DE
CIUDAD RODRIGO
(Salamanca)

DILIGENCIA
Este ejemplar se aprobó PROVISIONALMENTE
por la Junta de Gobierno Local / el Pleno de este
Ayuntamiento con fecha 15-11-2007
Ciudad Rodrigo, 08 de Mayo 2007

El Secretario



Excmo. Ayuntamiento de Ciudad Rodrigo

PLAN GENERAL DE ORDENACIÓN URBANA

MODIFICACIÓN Y ADAPTACIÓN AL R.U.C. Y L.


APROBACIÓN DEFINITIVA. Refundido final

ORDENACIÓN DETALLADA. INFORMACIÓN URBANÍSTICA. AREA 24.2.

ESQUEMA DE RED DE ENERGÍA ELÉCTRICA

EL ARQUITECTO MUNICIPAL	FECHA	NUM. PLANO
MIGUEL ÁNGEL MANZANERA MANZANERA	ENERO 2009	O-6
EQUIPO COLABORADOR		
ALFONSO FERNÁNDEZ CASTRO		



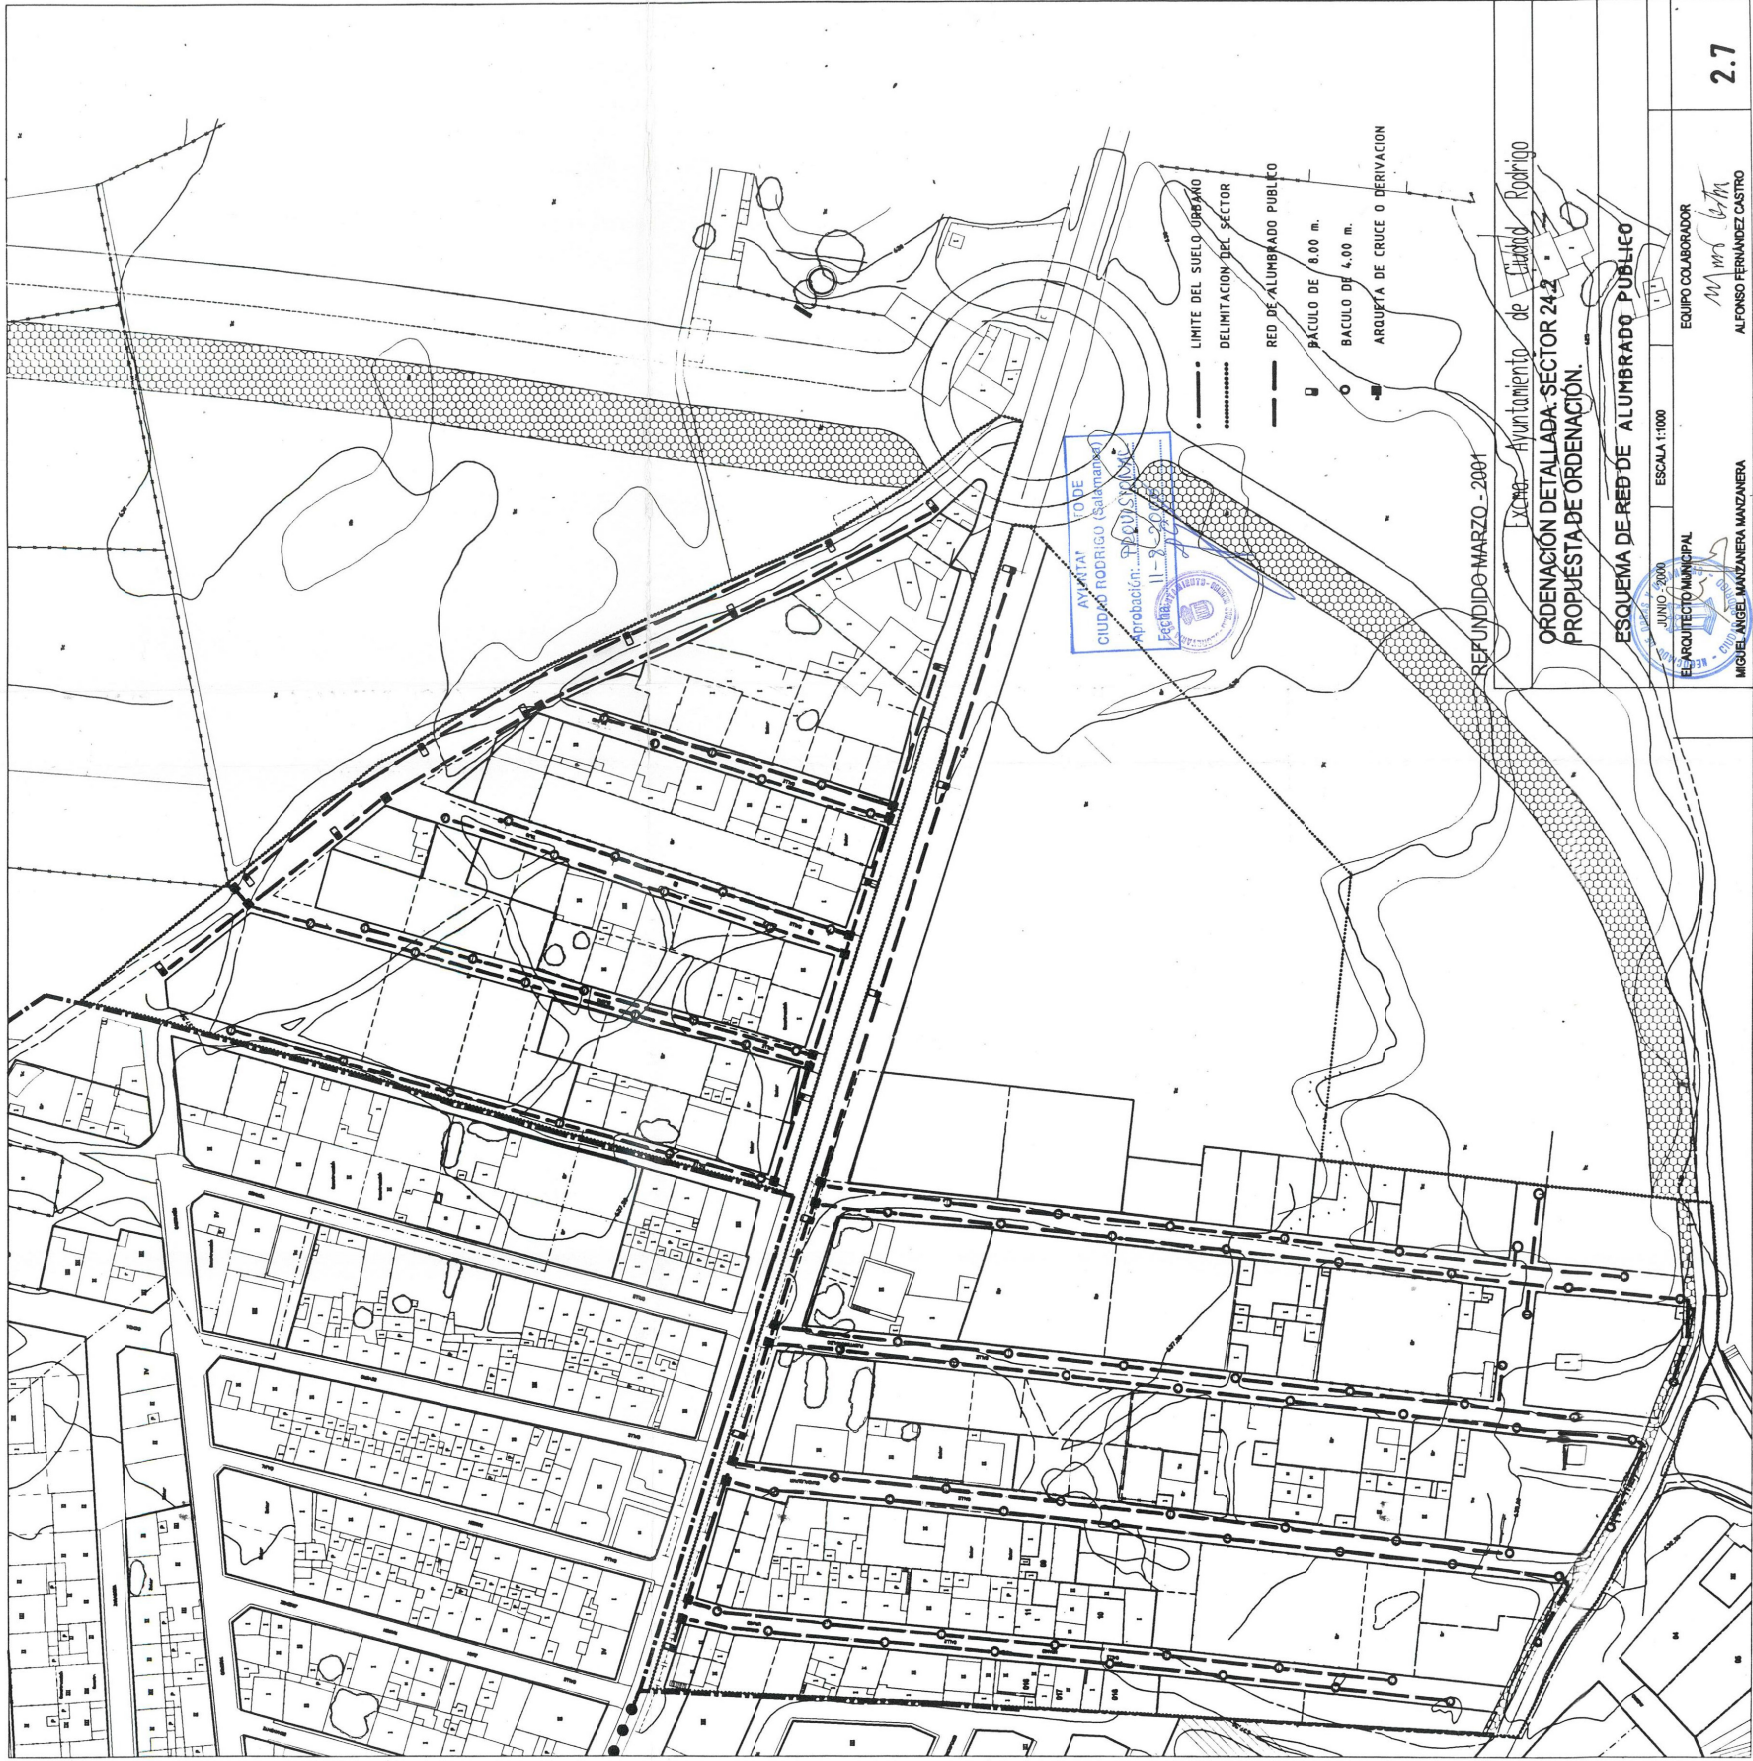

REFUNDIDO MARZO - 2001

Excmo. Ayuntamiento de Ciudad Rodrigo

ORDENACIÓN DETALLADA: SECTOR 24.2

PROPUESTA DE ORDENACIÓN.

ESQUEMA DE RED DE ALUMBRADO PÚBLICO

JUNIO 2000	ESCALA 1:1000	EQUIPO COLABORADOR	2.7
EL ARQUITECTO MUNICIPAL		MIGUEL ÁNGEL MANZANERA MANZANERA	
		ALFONSO FERNÁNDEZ CASTRO	




EXCMO. AYUNTAMIENTO DE
CIUDAD RODRIGO
(Salamanca)

DILIGENCIA

Este ejemplar se aprobó INICIALMENTE
por la Junta de Gobierno Local / el Pleno de este
Ayuntamiento con fecha 23-08-2006
Ciudad Rodrigo, 08 de Mayo 2007



El Secretario

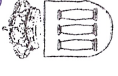

EXCMO. AYUNTAMIENTO DE
CIUDAD RODRIGO
(Salamanca)

DILIGENCIA

Este ejemplar se aprobó REFUNDICIONAMENTE
por la Junta de Gobierno Local / el Pleno de este
Ayuntamiento con fecha 15-11-2007
Ciudad Rodrigo, 08 de Mayo 2007



El Secretario



Excmo. Ayuntamiento de Ciudad Rodrigo

PLAN GENERAL DE ORDENACIÓN URBANA

MODIFICACIÓN Y ADAPTACIÓN AL R.U.C. Y L.

APROBACIÓN DEFINITIVA. Refundido final


ORDENACIÓN DETALLADA. INFORMACIÓN URBANÍSTICA. ÁREA 24.2.

ESQUEMA DE RED DE ALUMBRADO PÚBLICO

EL ARQUITECTO MUNICIPAL	FECHA	NUM. PLANO
MIGUEL ÁNGEL MANZANERA MANZANERA	ENERO-2009	0-7
EQUIPO COLABORADOR		
ALFONSO FERNÁNDEZ CASTRO		

ESCALA 1:1.000

N

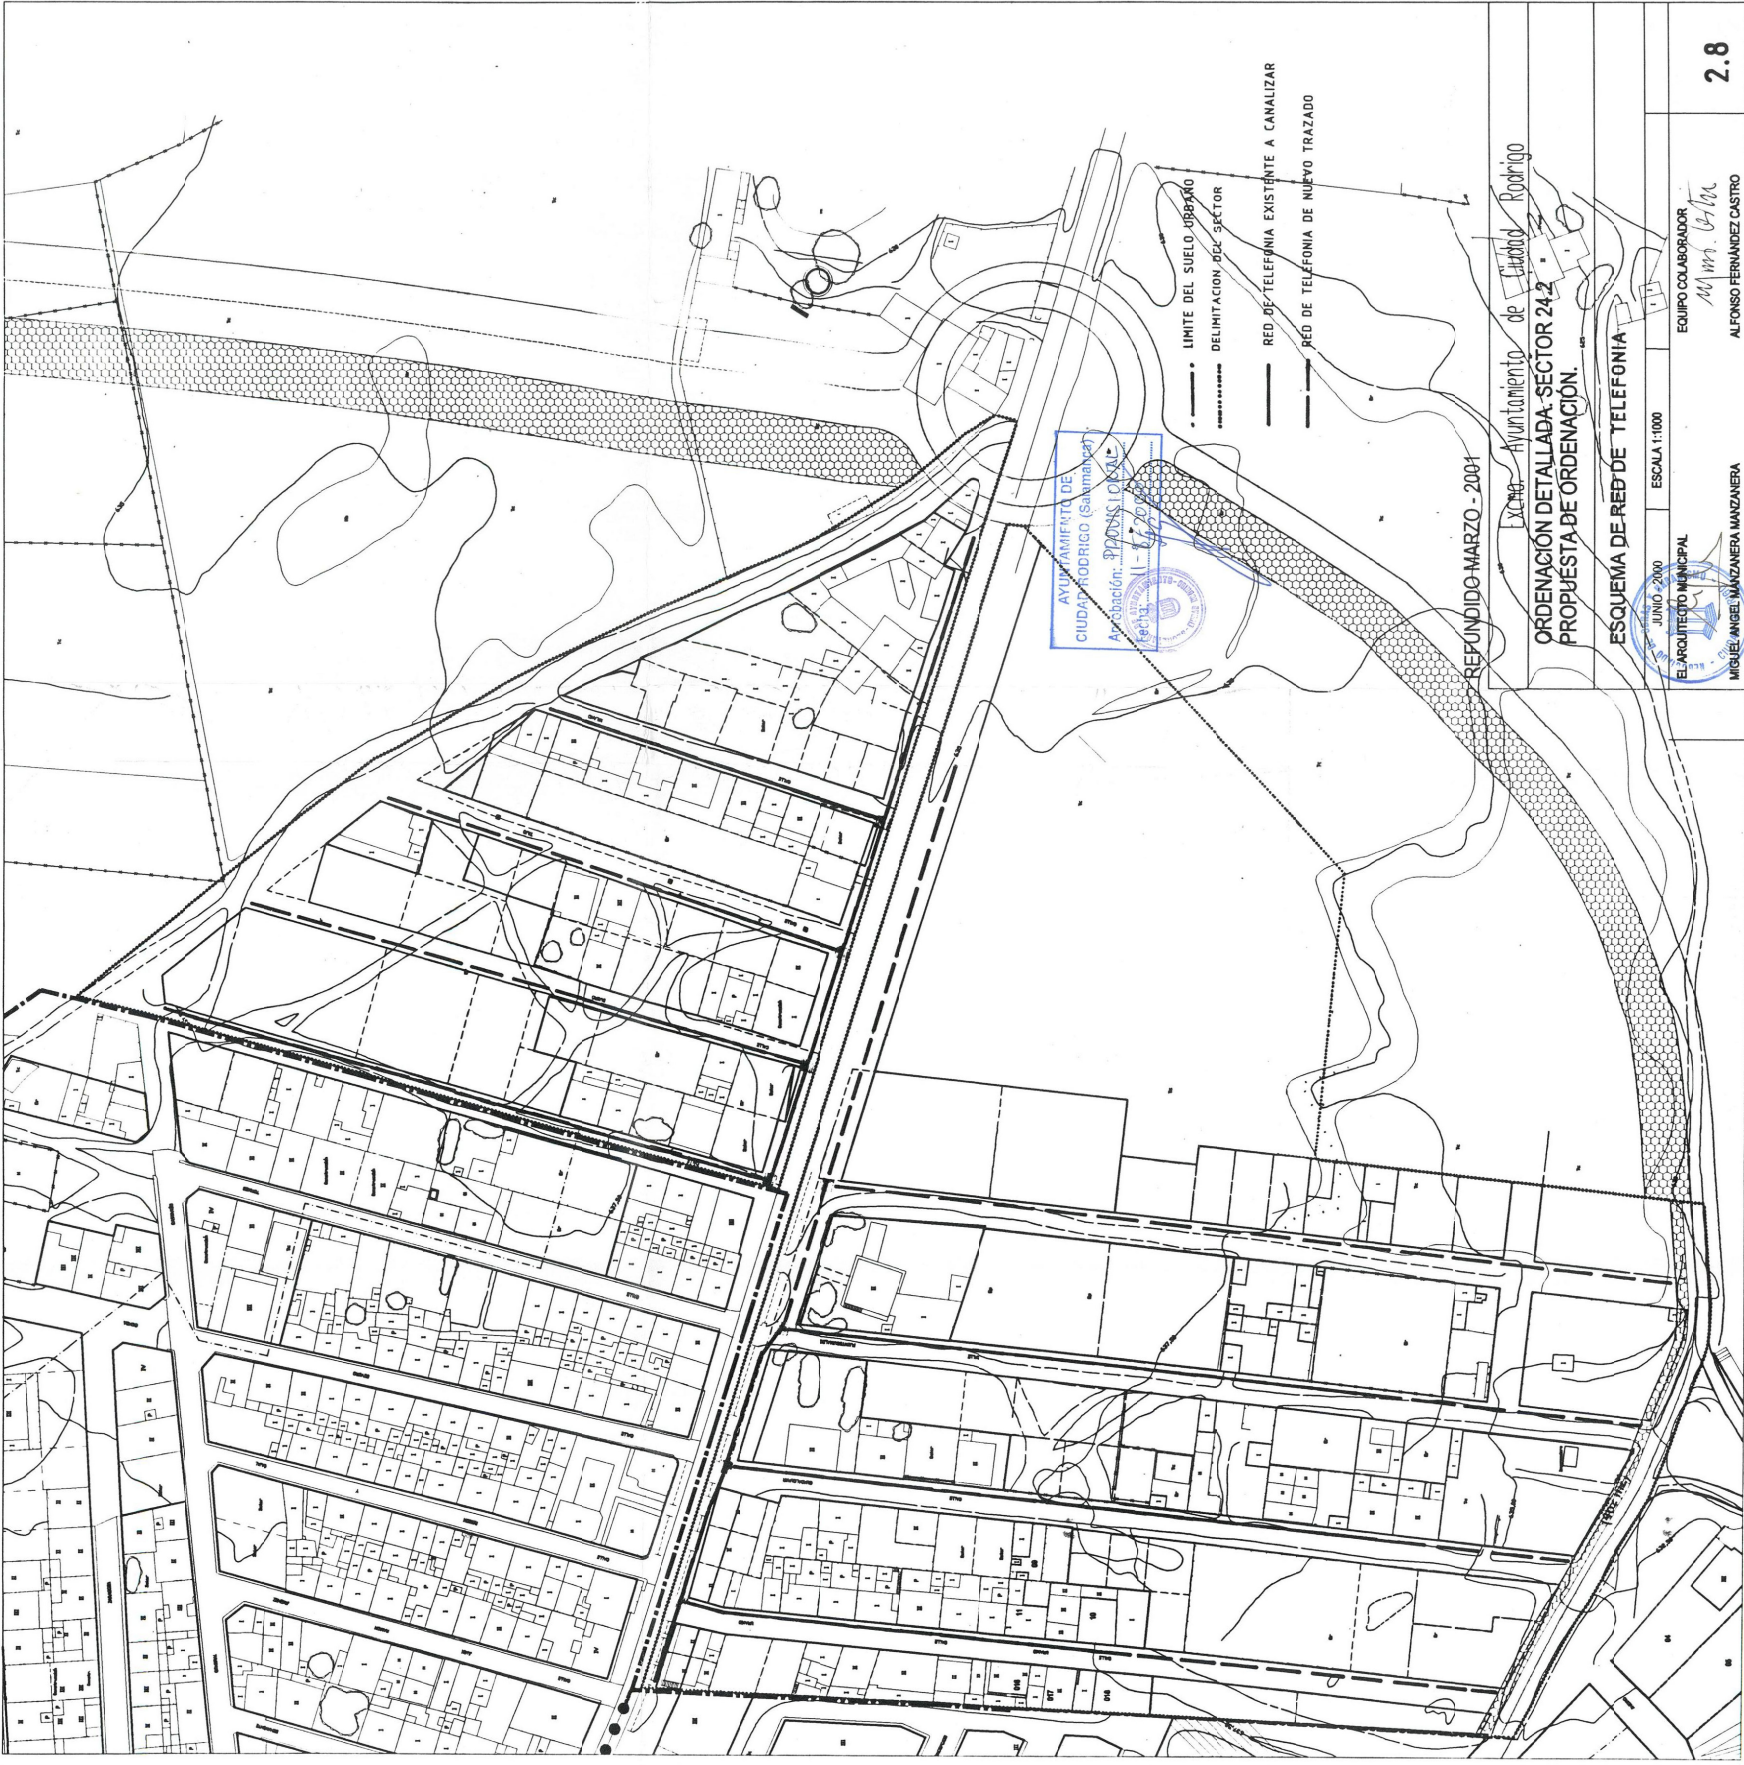

ESQUEMA DE RED DE TELEFONÍA		ESCALA 1:100	2.8
EL ARQUITECTO MUNICIPAL MIGUEL ÁNGEL MANZANERA MANZANERA	EQUIPO COLABORADOR M. M. M. G. M.	ALFONSO FERNÁNDEZ CASTRO	

EXCMO. AYUNTAMIENTO DE
CIUDAD RODRIGO
(Salamanca)

DILIGENCIA
Este ejemplar se aprobó INICIALMENTE
por la Junta de Gobierno Local / el Pleno de este
Ayuntamiento con fecha 23-08-2006
de Mayo de 2007
Ciudad Rodrigo.

El Secretario

EXCMO. AYUNTAMIENTO DE
CIUDAD RODRIGO
(Salamanca)

DILIGENCIA
Este ejemplar se aprobó REVISORIALMENTE
por la Junta de Gobierno Local / el Pleno de este
Ayuntamiento con fecha 15-11-2007
de Mayo de 2007
Ciudad Rodrigo.

El Secretario



Excmo. Ayuntamiento de Ciudad Rodrigo

PLAN GENERAL DE ORDENACIÓN URBANA
MODIFICACIÓN Y ADAPTACIÓN AL R.U.C. Y L.
APROBACIÓN DEFINITIVA. Refundido final

ORDENACIÓN DETALLADA. INFORMACIÓN URBANÍSTICA. AREA 24.2.
ESQUEMA DE RED DE TELEFONÍA

EL ARQUITECTO MUNICIPAL MIGUEL ÁNGEL MANZANERA MANZANERA	EQUIPO COLABORADOR	ESCALA 1:1.000	0-8
EL ARQUITECTO MUNICIPAL MIGUEL ÁNGEL MANZANERA MANZANERA	EQUIPO COLABORADOR	ALFONSO FERNÁNDEZ CASTRO	




EXCMO. AYUNTAMIENTO DE
CIUDAD RODRIGO
(Salamanca)

DILIGENCIA

Este ejemplar se aprobó INICIALMENTE
por la Junta de Gobierno Local / el Pleno de este
Ayuntamiento con fecha 23-08-2006
Ciudad Rodrigo, 08 de Mayo 2007



El Secretario

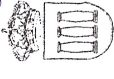

EXCMO. AYUNTAMIENTO DE
CIUDAD RODRIGO
(Salamanca)

DILIGENCIA

Este ejemplar se aprobó REVISORIALMENTE
por la Junta de Gobierno Local / el Pleno de este
Ayuntamiento con fecha 15-11-2007
Ciudad Rodrigo, 08 de Mayo 2007



El Secretario



Excmo. Ayuntamiento de Ciudad Rodrigo

PLAN GENERAL DE ORDENACIÓN URBANA

MODIFICACIÓN Y ADAPTACIÓN AL R.U.C. Y L.

APROBACIÓN DEFINITIVA. Refundido final

ORDENACIÓN DETALLADA. INFORMACIÓN URBANÍSTICA. ÁREA 24.2.

ESQUEMA DE RED DE GAS NATURAL

EL ARQUITECTO MUNICIPAL	FECHA	NUM. PLANO
MIGUEL ÁNGEL MANZANERA MANZANERA	ENERO 2009	0-9
EQUIPO COLABORADOR		
ALFONSO FERNÁNDEZ CASTRO		

