SECCIÓN TIPO CALLE NUEVA "A"

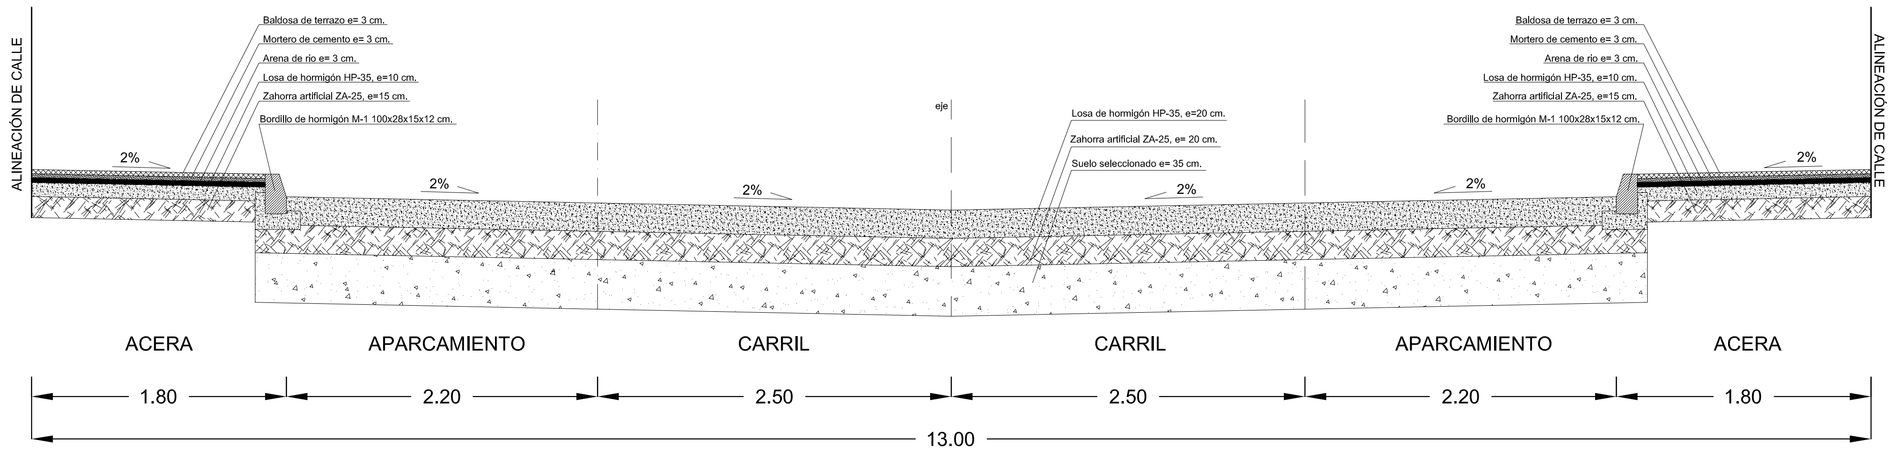

SECCIÓN TIPO CALLE NUEVA "B"

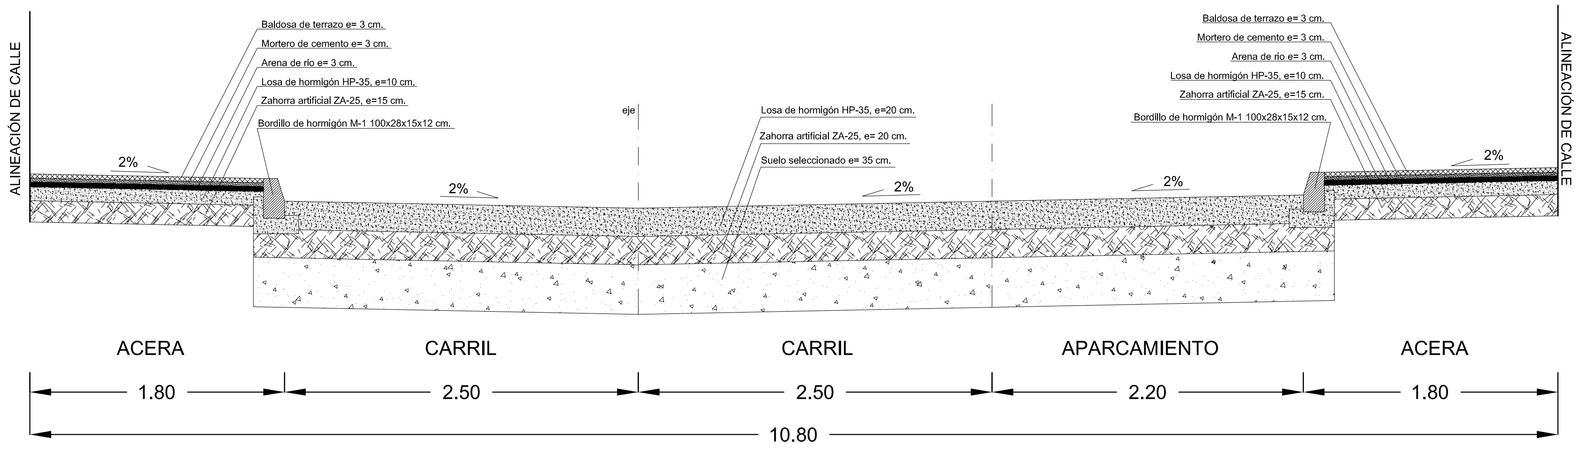

PLAN PARCIAL

SECTOR 34.1-IVANREY - CIUDAD RODRIGO (Salamanca)

Solórzano arquitectura

Plano: VIALES- SECCIONES TIPO	nº Plano: P.P.10
Promotor: VICTORIANO MARTÍN MATEOS	

ARQUITECTO	CONSULTOR	DIBUJADO	Escala
ANTONIO PÉREZ-SOLÓRZANO SANCHO Arquitecto	TOMÁS RODRIGUEZ SÁNCHEZ Ingeniero T. Industrial		1/100
			Fecha: DICIEMBRE 2012