


ENCUADRE MUNICIPAL

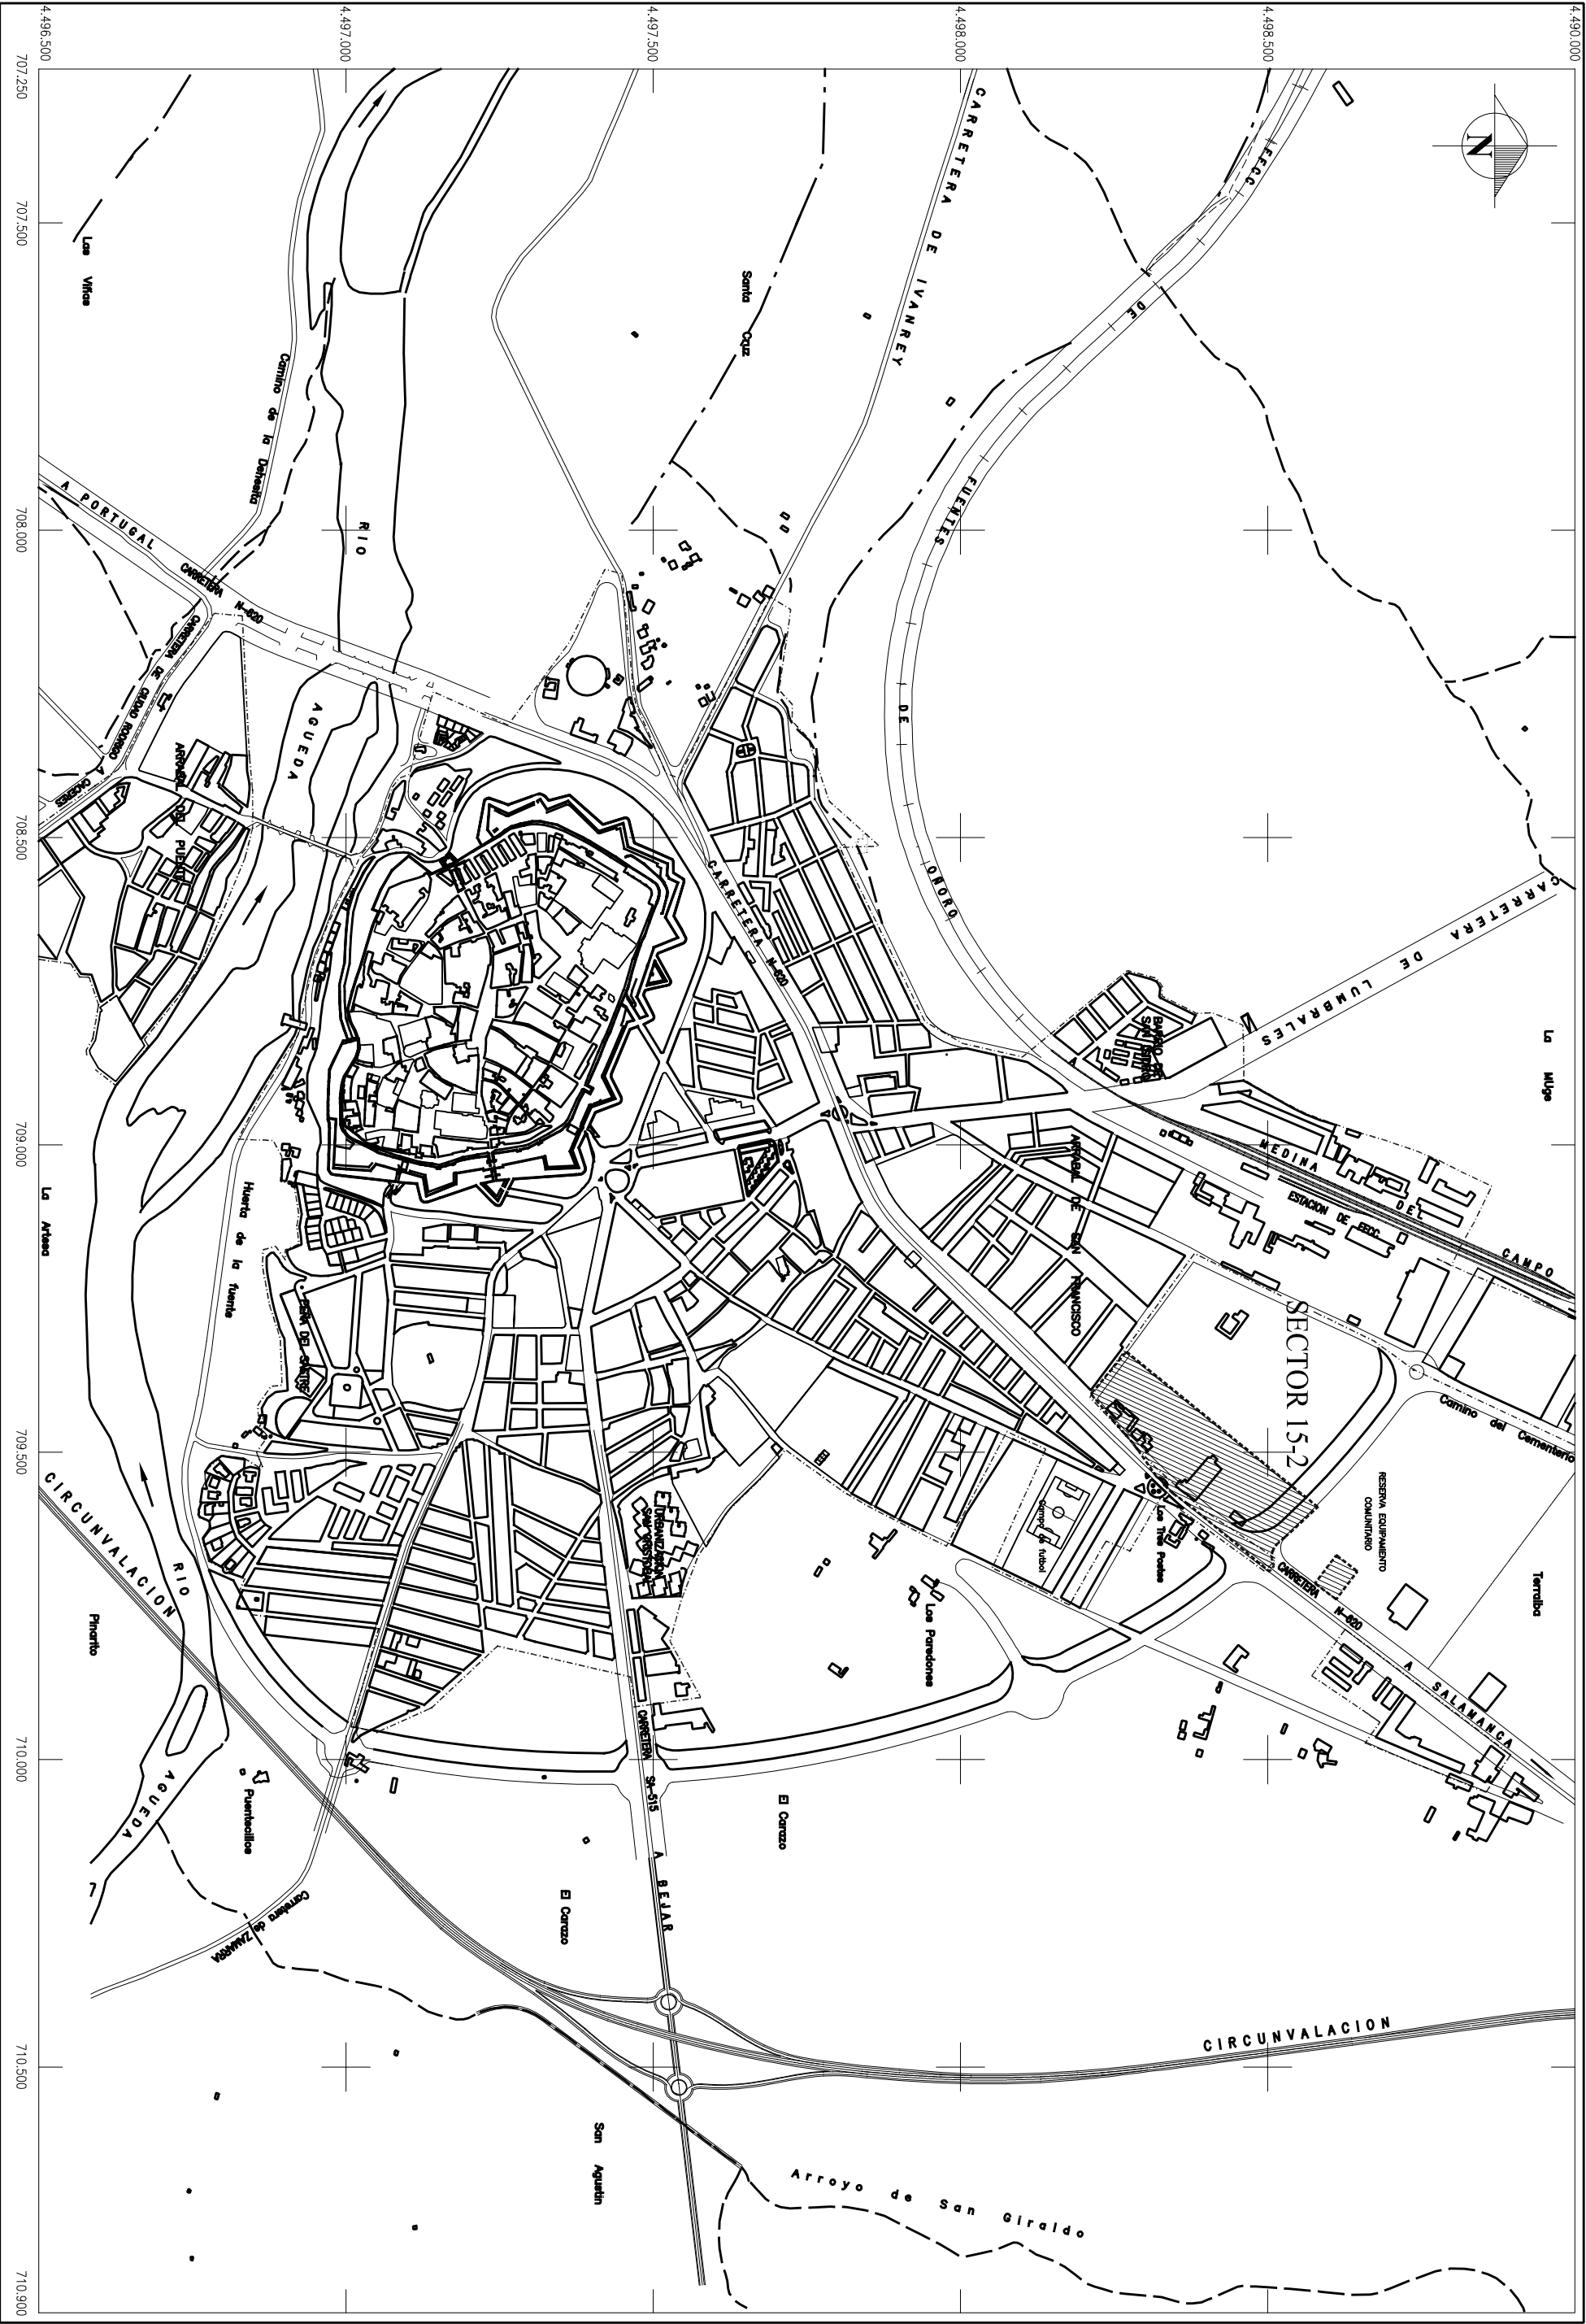

SITUACIÓN

ARCHIVO 029		PLAN Nº PI-1.1	
ACRÓSTICO		PROMOTOR	
SITUACION		FECHA	
CIUDAD RODRIGO (Salamanca)		JUNIO-2009	
PROMOTOR		ESCALA	
Fermín Sánchez Cepa y Otros		1/1000	
TEMA		SITUACIÓN	
FIRMADO: Luis Blanco Rend			
LUIS BLANCO S.L.P			