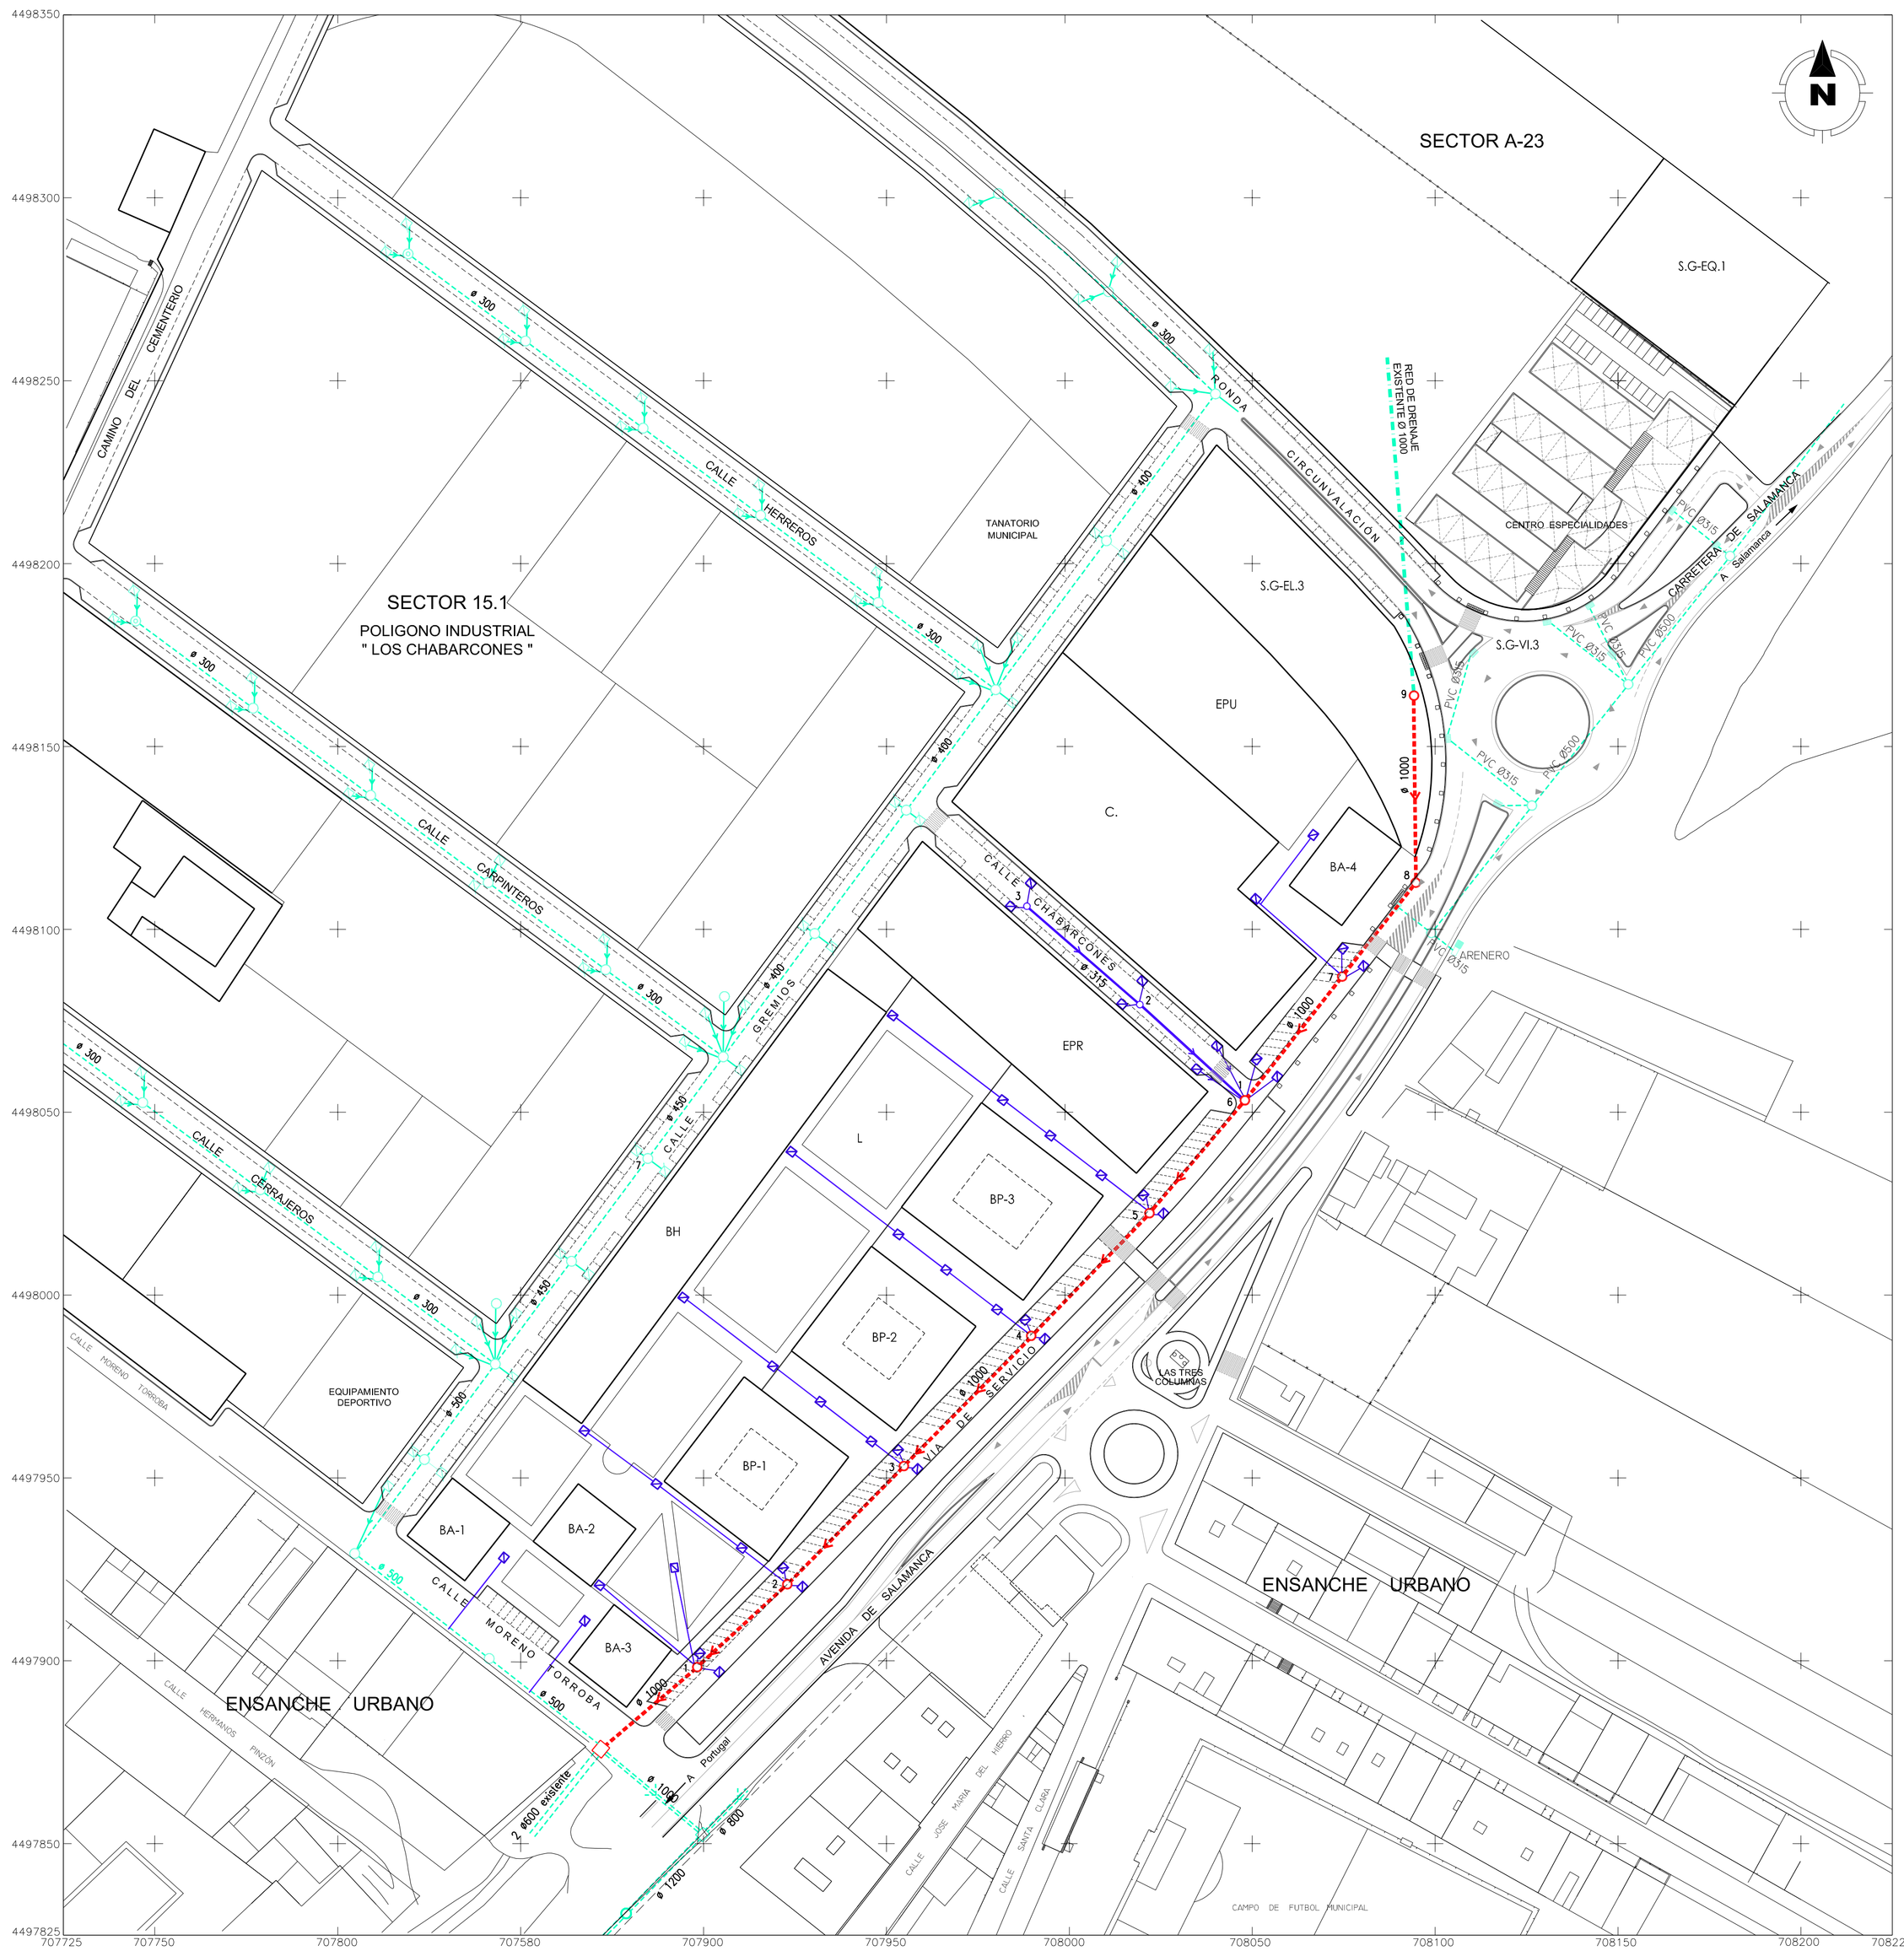

DRENAJE EXISTENTE

- TUBERÍA FIBROCEMENTO ∅400/300
- POZO DE REGISTRO
- POZO DE LIMPIEZA/CABECERA
- SUMIDERO

DRENAJE A EJECUTAR

- TUBERÍA DE HORMIGÓN ∅ 1000 mm.
- TUBERÍA DE PVC. ∅ 315 mm.
- POZO DE REGISTRO
- SUMIDERO

ARQUITECTURA URBANISMO

LUIS BLANCO S.L.P

FIRMADO: Luis Blanco Bernó

PLAN PARCIAL

PARA LA ORDENACIÓN DETALLADA
DE SUELO URBANIZABLE DELIMITADO

SECTOR 15.2

ARCHIVO 029

SITUACION: CIUDAD RODRIGO (Salamanca)	FECHA: JUNIO-2009
PROMOTOR: Fermín Sánchez Cepa y Otros	ESCALA: 1/1000
TEMA: DOTACIONES URBANISTICAS **DRENAJE**	PLANO Nº **PO-2.3**