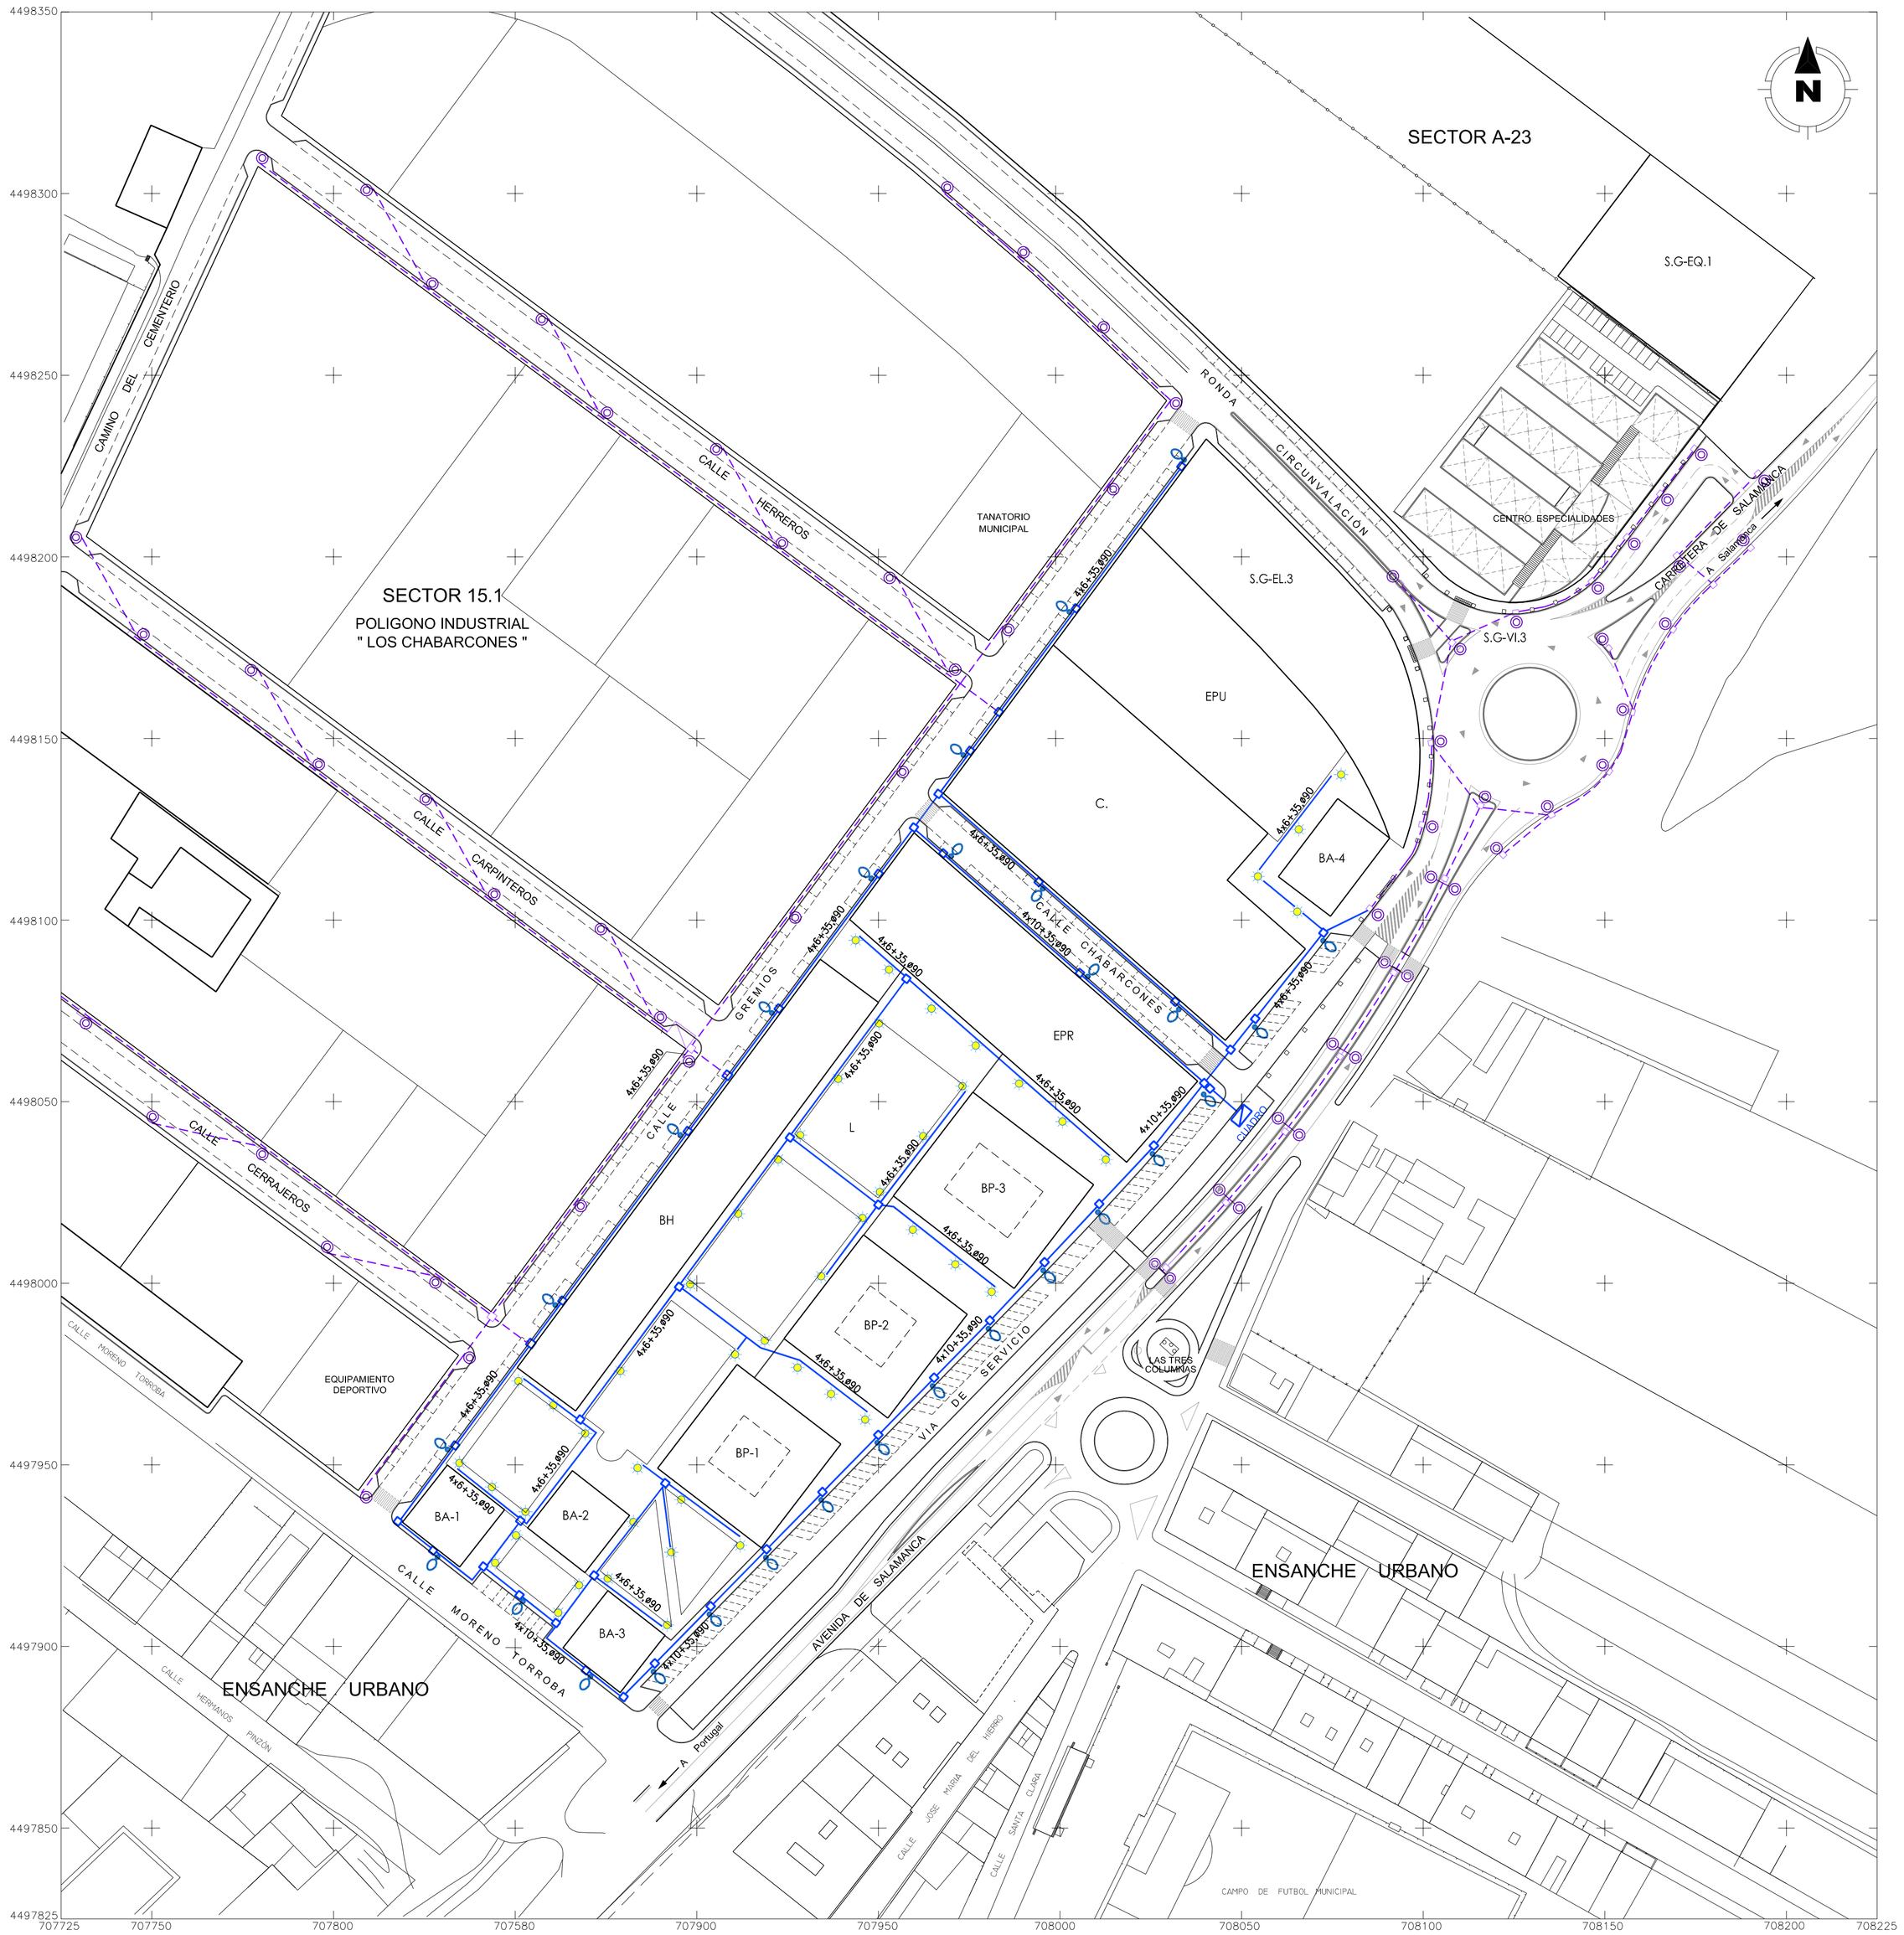

ALUMBRADO EXISTENTE

- Canalizacion PVC
- Arqueta de alumbrado
- Luminaria

ALUMBRADO A EJECUTAR

- Canalizacion TPC, 2 PVC ∅90 mm.
- Arqueta de alumbrado
- Luminaria vial 150W VSAP/ h=8 m.
- Luminaria paseo 100W HM / h=6 m.
- Armario con cuadro control y maniobra

ARQUITECTURA URBANISMO

LUIS BLANCO S.L.P

FIRMADO: Luis Blanco Bernó

PLAN PARCIAL

PARA LA ORDENACIÓN DETALLADA
DE SUELO URBANIZABLE DELIMITADO

SECTOR 15.2

ARTICULO 90

SITUACION: CIUDAD RODRIGO (Salamanca)	FECHA: JUNIO-2009
PROMOTOR: Fermín Sánchez Cepa y Otros	ESCALA: 1/1000
TEMA: DOTACIONES URBANISTICAS **ALUMBRADO PUBLICO**	PLANO Nº **PO-2.6**