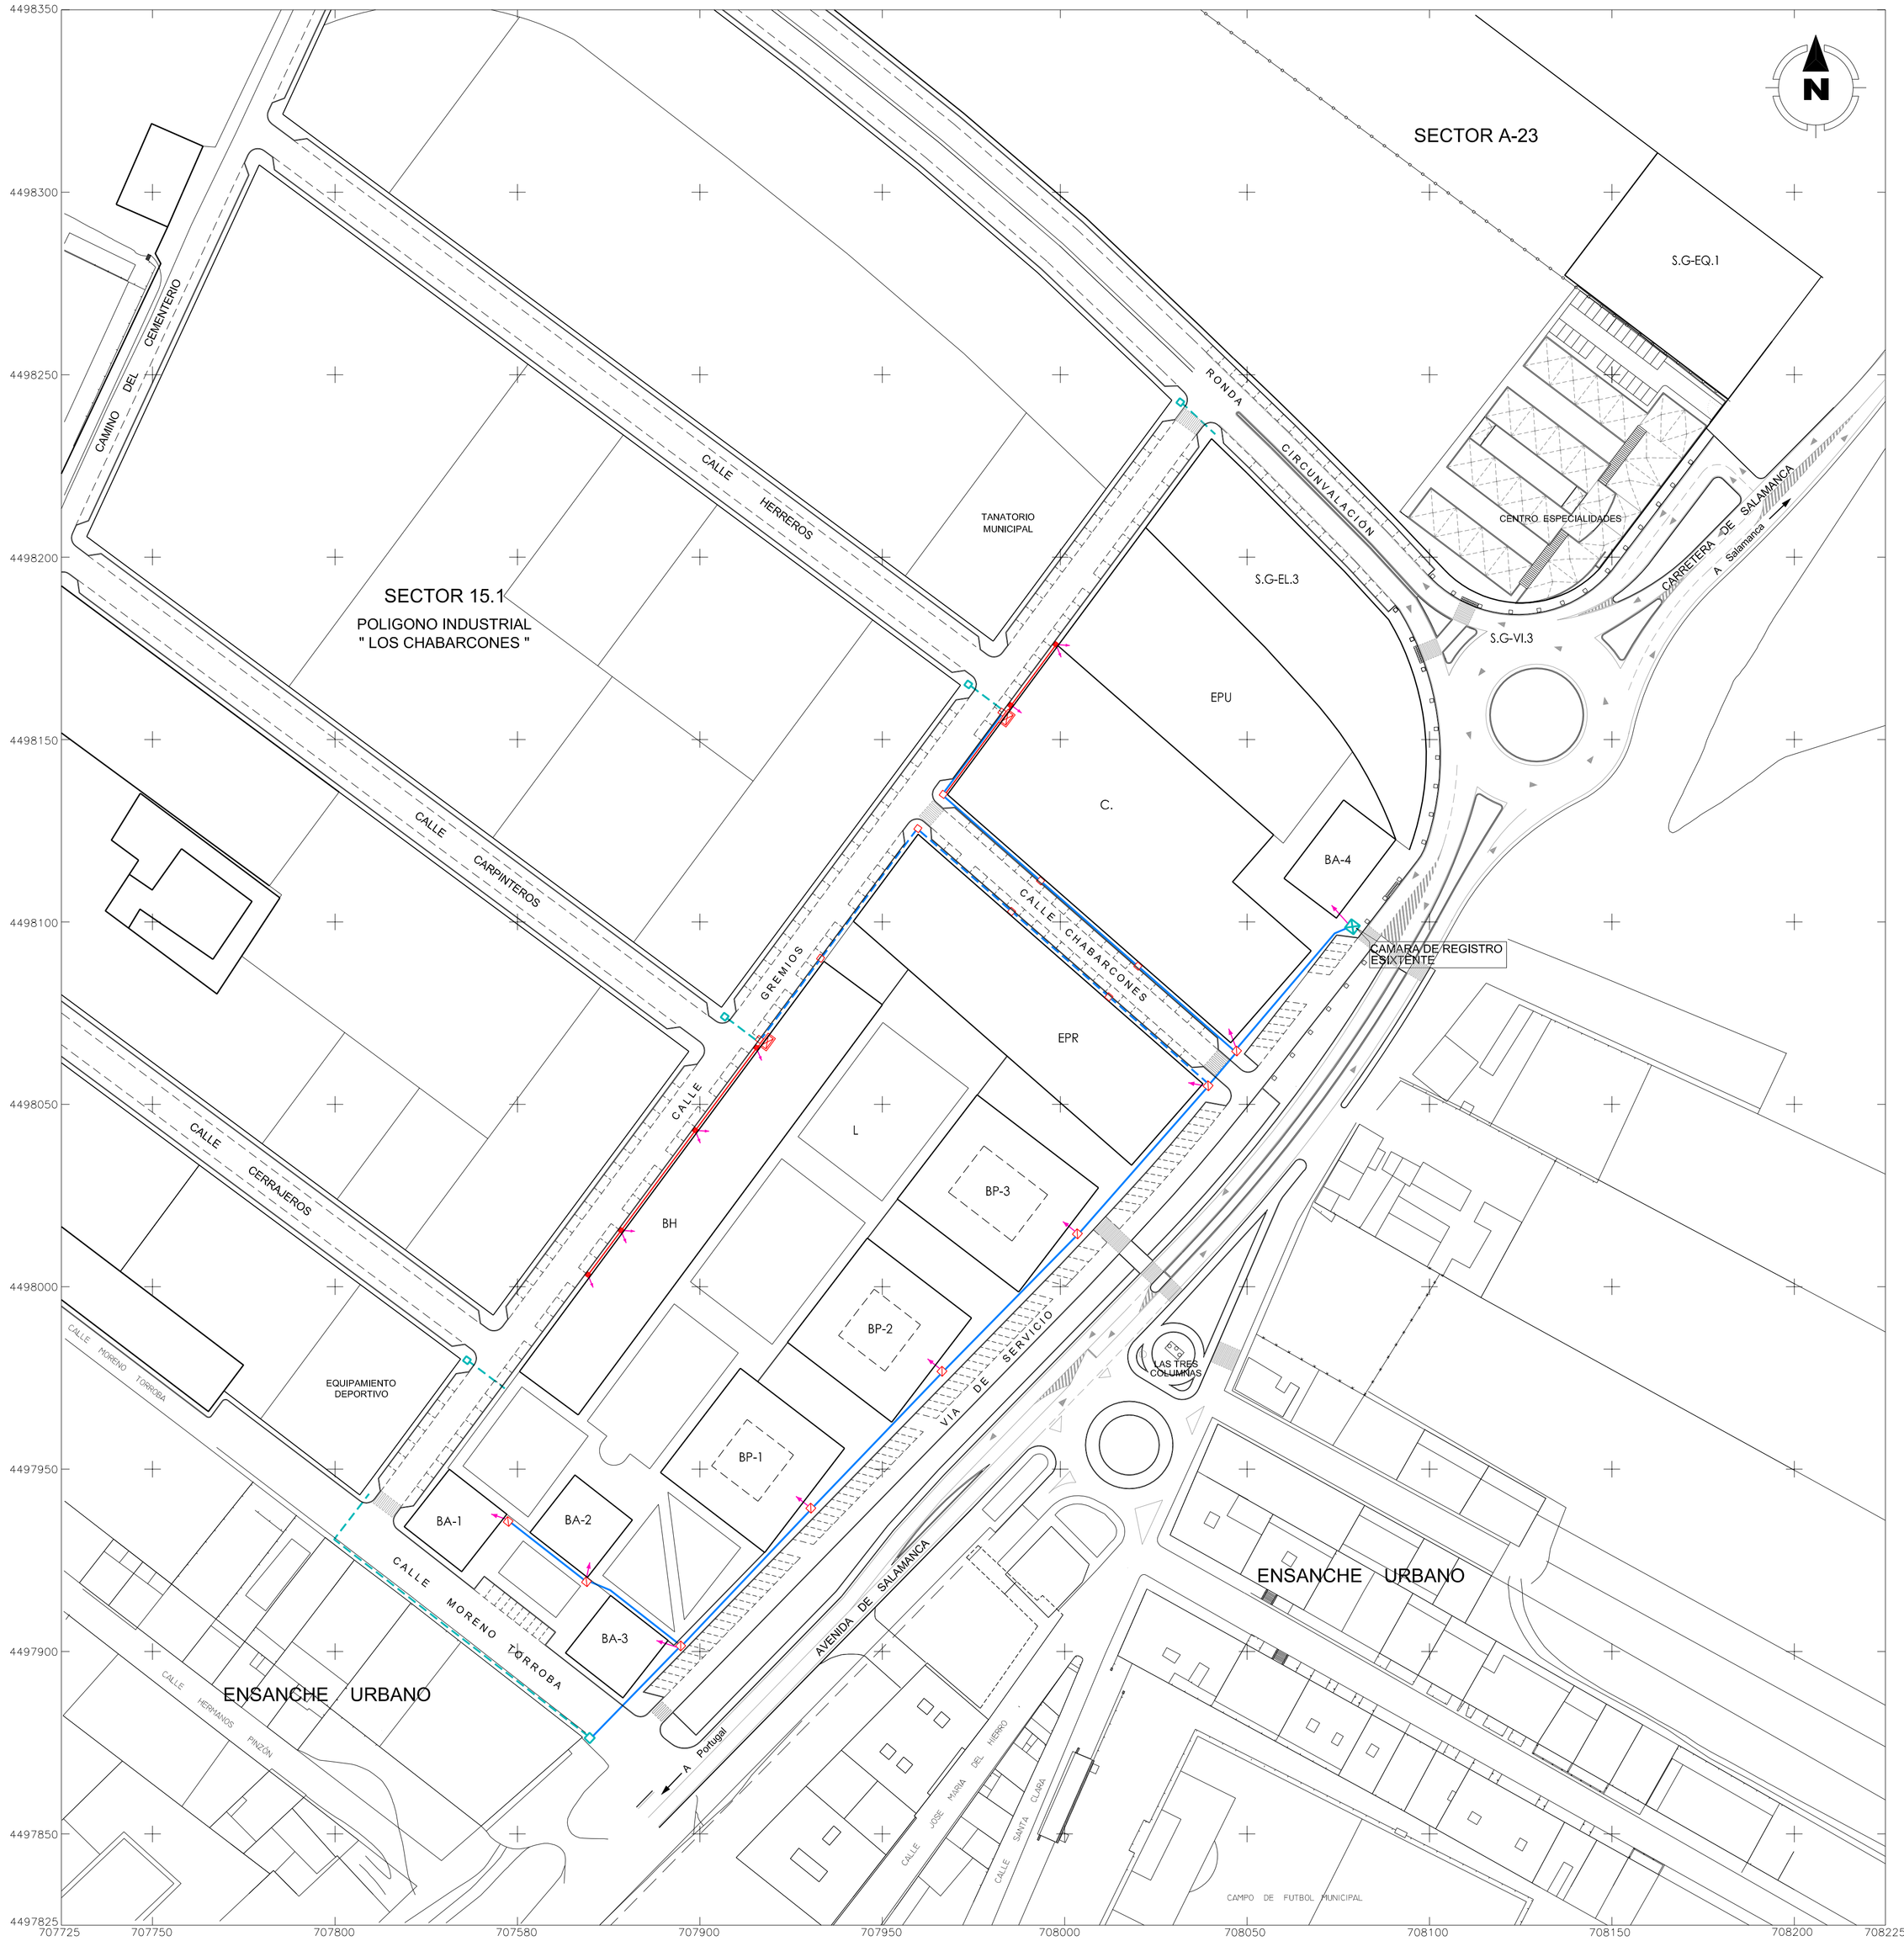


TELECOMUNICACIONES

- Canalización y arqueta existentes
- Canalización 4c. 125/106 mm. PAD.
- Canalización 2c. 125/106 mm. PAD.
- Canalización 2c. PVCE Ø63 mm.
- Arqueta tipo "D" ( 109x90x100)
- Arqueta tipo "H" ( 80x70x82)
- Arqueta tipo "M" ( 30x30x50)
- Pedestal para armario de acometidas
- Acometidas domiciliarias

NOTA:
Las acometidas a parcelas estan ubicadas de forma orientativa.

ARQUITECTURA URBANISMO

LUIS BLANCO S.L.P

FIRMADO: Luis Blanco Bernú

# PLAN PARCIAL

PARA LA ORDENACIÓN DETALLADA
DE SUELO URBANIZABLE DELIMITADO

## SECTOR 15.2

PROYECTO

| | |
|---|---|
| SITUACION: CIUDAD RODRIGO (Salamanca) | FECHA: JUNIO-2009 |
| PROMOTOR: Fermín Sánchez Cepa y Otros | ESCALA: 1/1000 |
| TEMA: DOTACIONES URBANISTICAS **TELECOMUNICACIONES** | PLANO Nº **PO-2.7** |