


 EXCMO. AYUNTAMIENTO DE CIUDAD RODRIGO (SALAMANCA)

CONCURSO DE ANTEPROYECTOS PARA LA INTERVENCIÓN EN EL PARQUE DE LA FLORIDA DE CIUDAD RODRIGO

1 PLANO SITUACIÓN

arquitecto municipal
Miguel Angel Manzanera Manzanera

fecha noviembre 2.016
escala 1/5.000

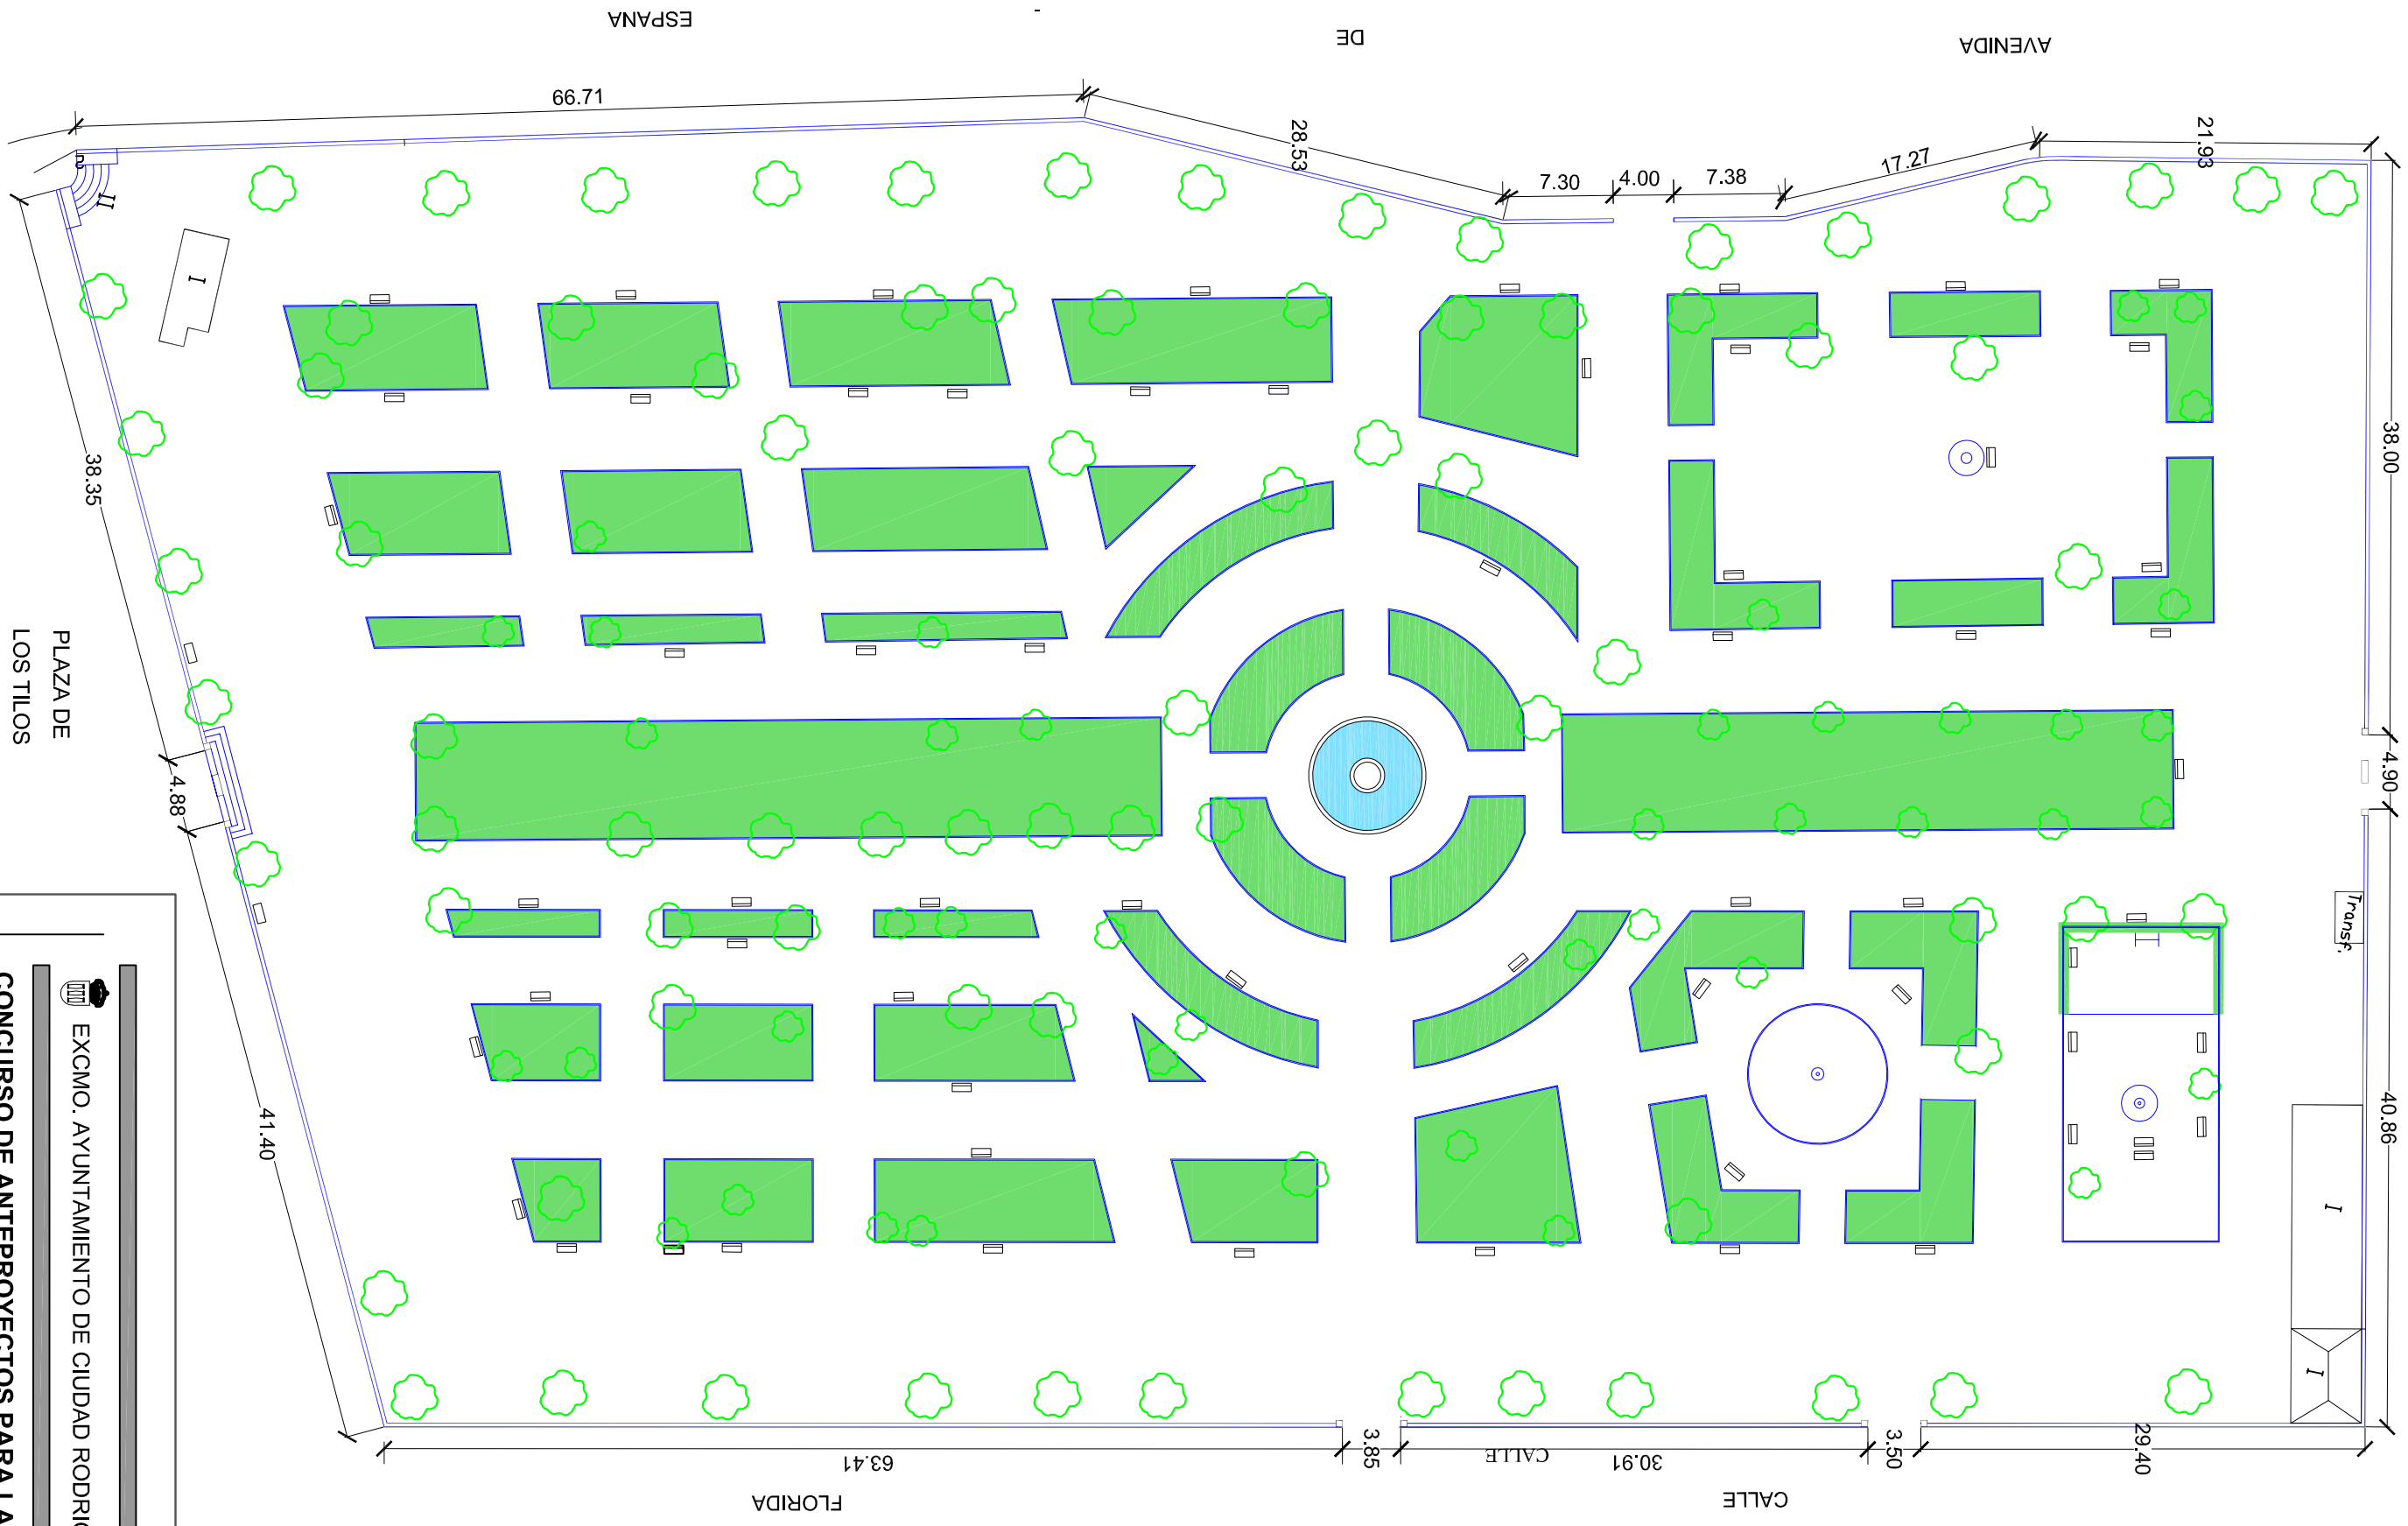


EXCMO. AYUNTAMIENTO DE CIUDAD RODRIGO (SALAMANCA)

CONCURSO DE ANTEPROYECTOS PARA LA INTERVENCIÓN EN EL PARQUE DE LA FLORIDA DE CIUDAD RODRIGO

2 EMPLAZAMIENTO

arquitecto municipal
 Miguel Angel Manzanera Manzanera

fecha	noviembre 2.016
escala	1/500

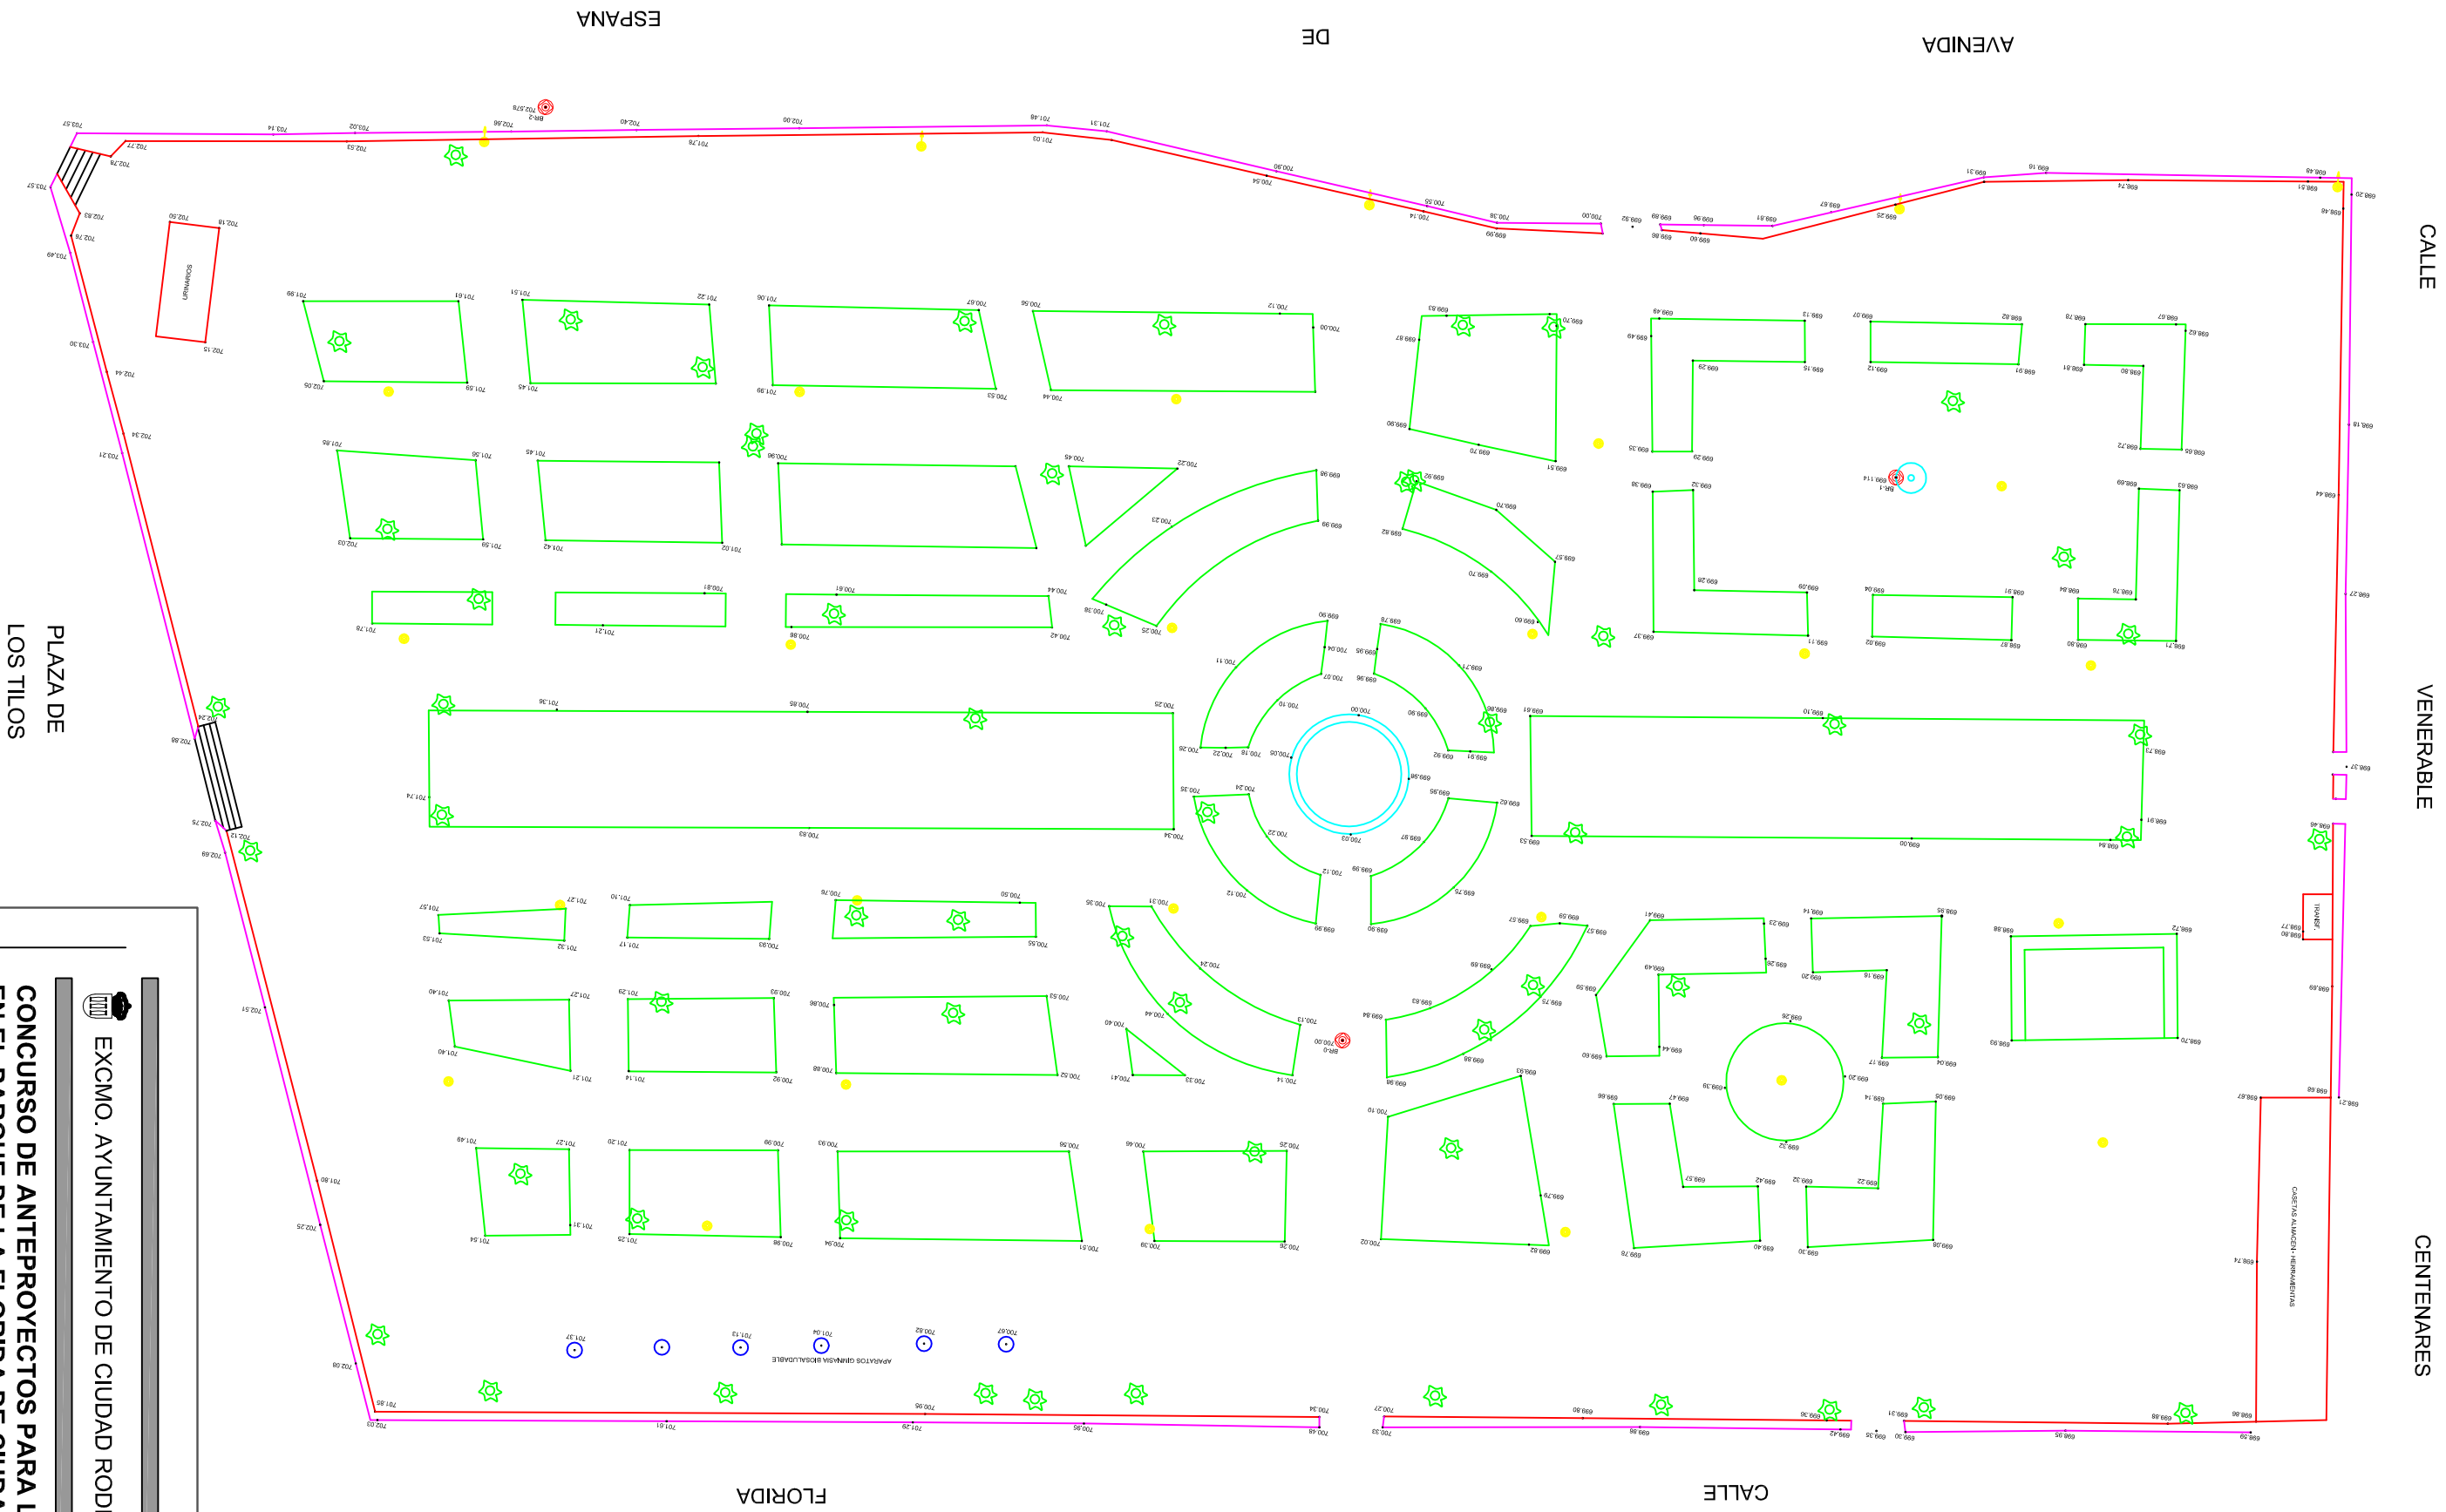

CALLE

VENERABLE

CENTENARES

AVENIDA

DE

ESPAÑA

FLORIDA

CALLE

PLAZA DE
LOS TILLOS

EXCMO. AYUNTAMIENTO DE CIUDAD RODRIGO (SALAMANCA)

CONCURSO DE ANTEPROYECTOS PARA LA INTERVENCIÓN
EN EL PARQUE DE LA FLORIDA DE CIUDAD RODRIGO

3 LEVANTAMIENTO TOPOGRÁFICO

arquitecto municipal

Miguel Angel Manzanera Manzanera

fecha noviembre 2.016

escala 1/500