



# PAPELERA

Tipo Fundición Benito Ductil Modelo  
Basculante PA623 de 40 L.

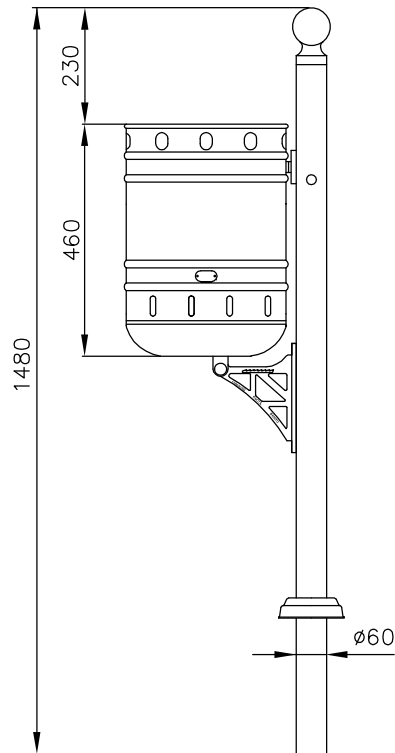


ALZADO

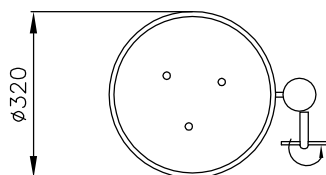

PLANTA

- MATERIAL:** Poste de 1.480 mm para su fijación y cubeta cilíndrica en plancha embutida.
- ACABADOS:** Zincado electrolítico por inmersión, aplicando una posterior capa de pintura color negro forja.
- ANCLAJE:** Mediante empotramiento en el suelo.

## DETALLE DE ANCLAJE

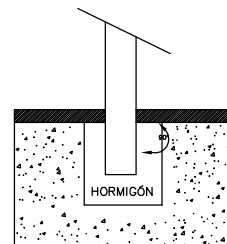

FONDO ESTATAL PARA EL EMPLEO Y LA SOSTENIBILIDAD LOCAL



EXCMO. AYUNTAMIENTO DE CIUDAD RODRIGO (SALAMANCA)

Mejora del paisaje urbano del conjunto historico de  
Ciudad Rodrigo y supresión de barreras arquitectónicas.

14

detalle constructivo papelera

arquitecto municipal

Miguel Angel Manzanera Manzanera

fecha  
enero 2.010

escala  
1/15