



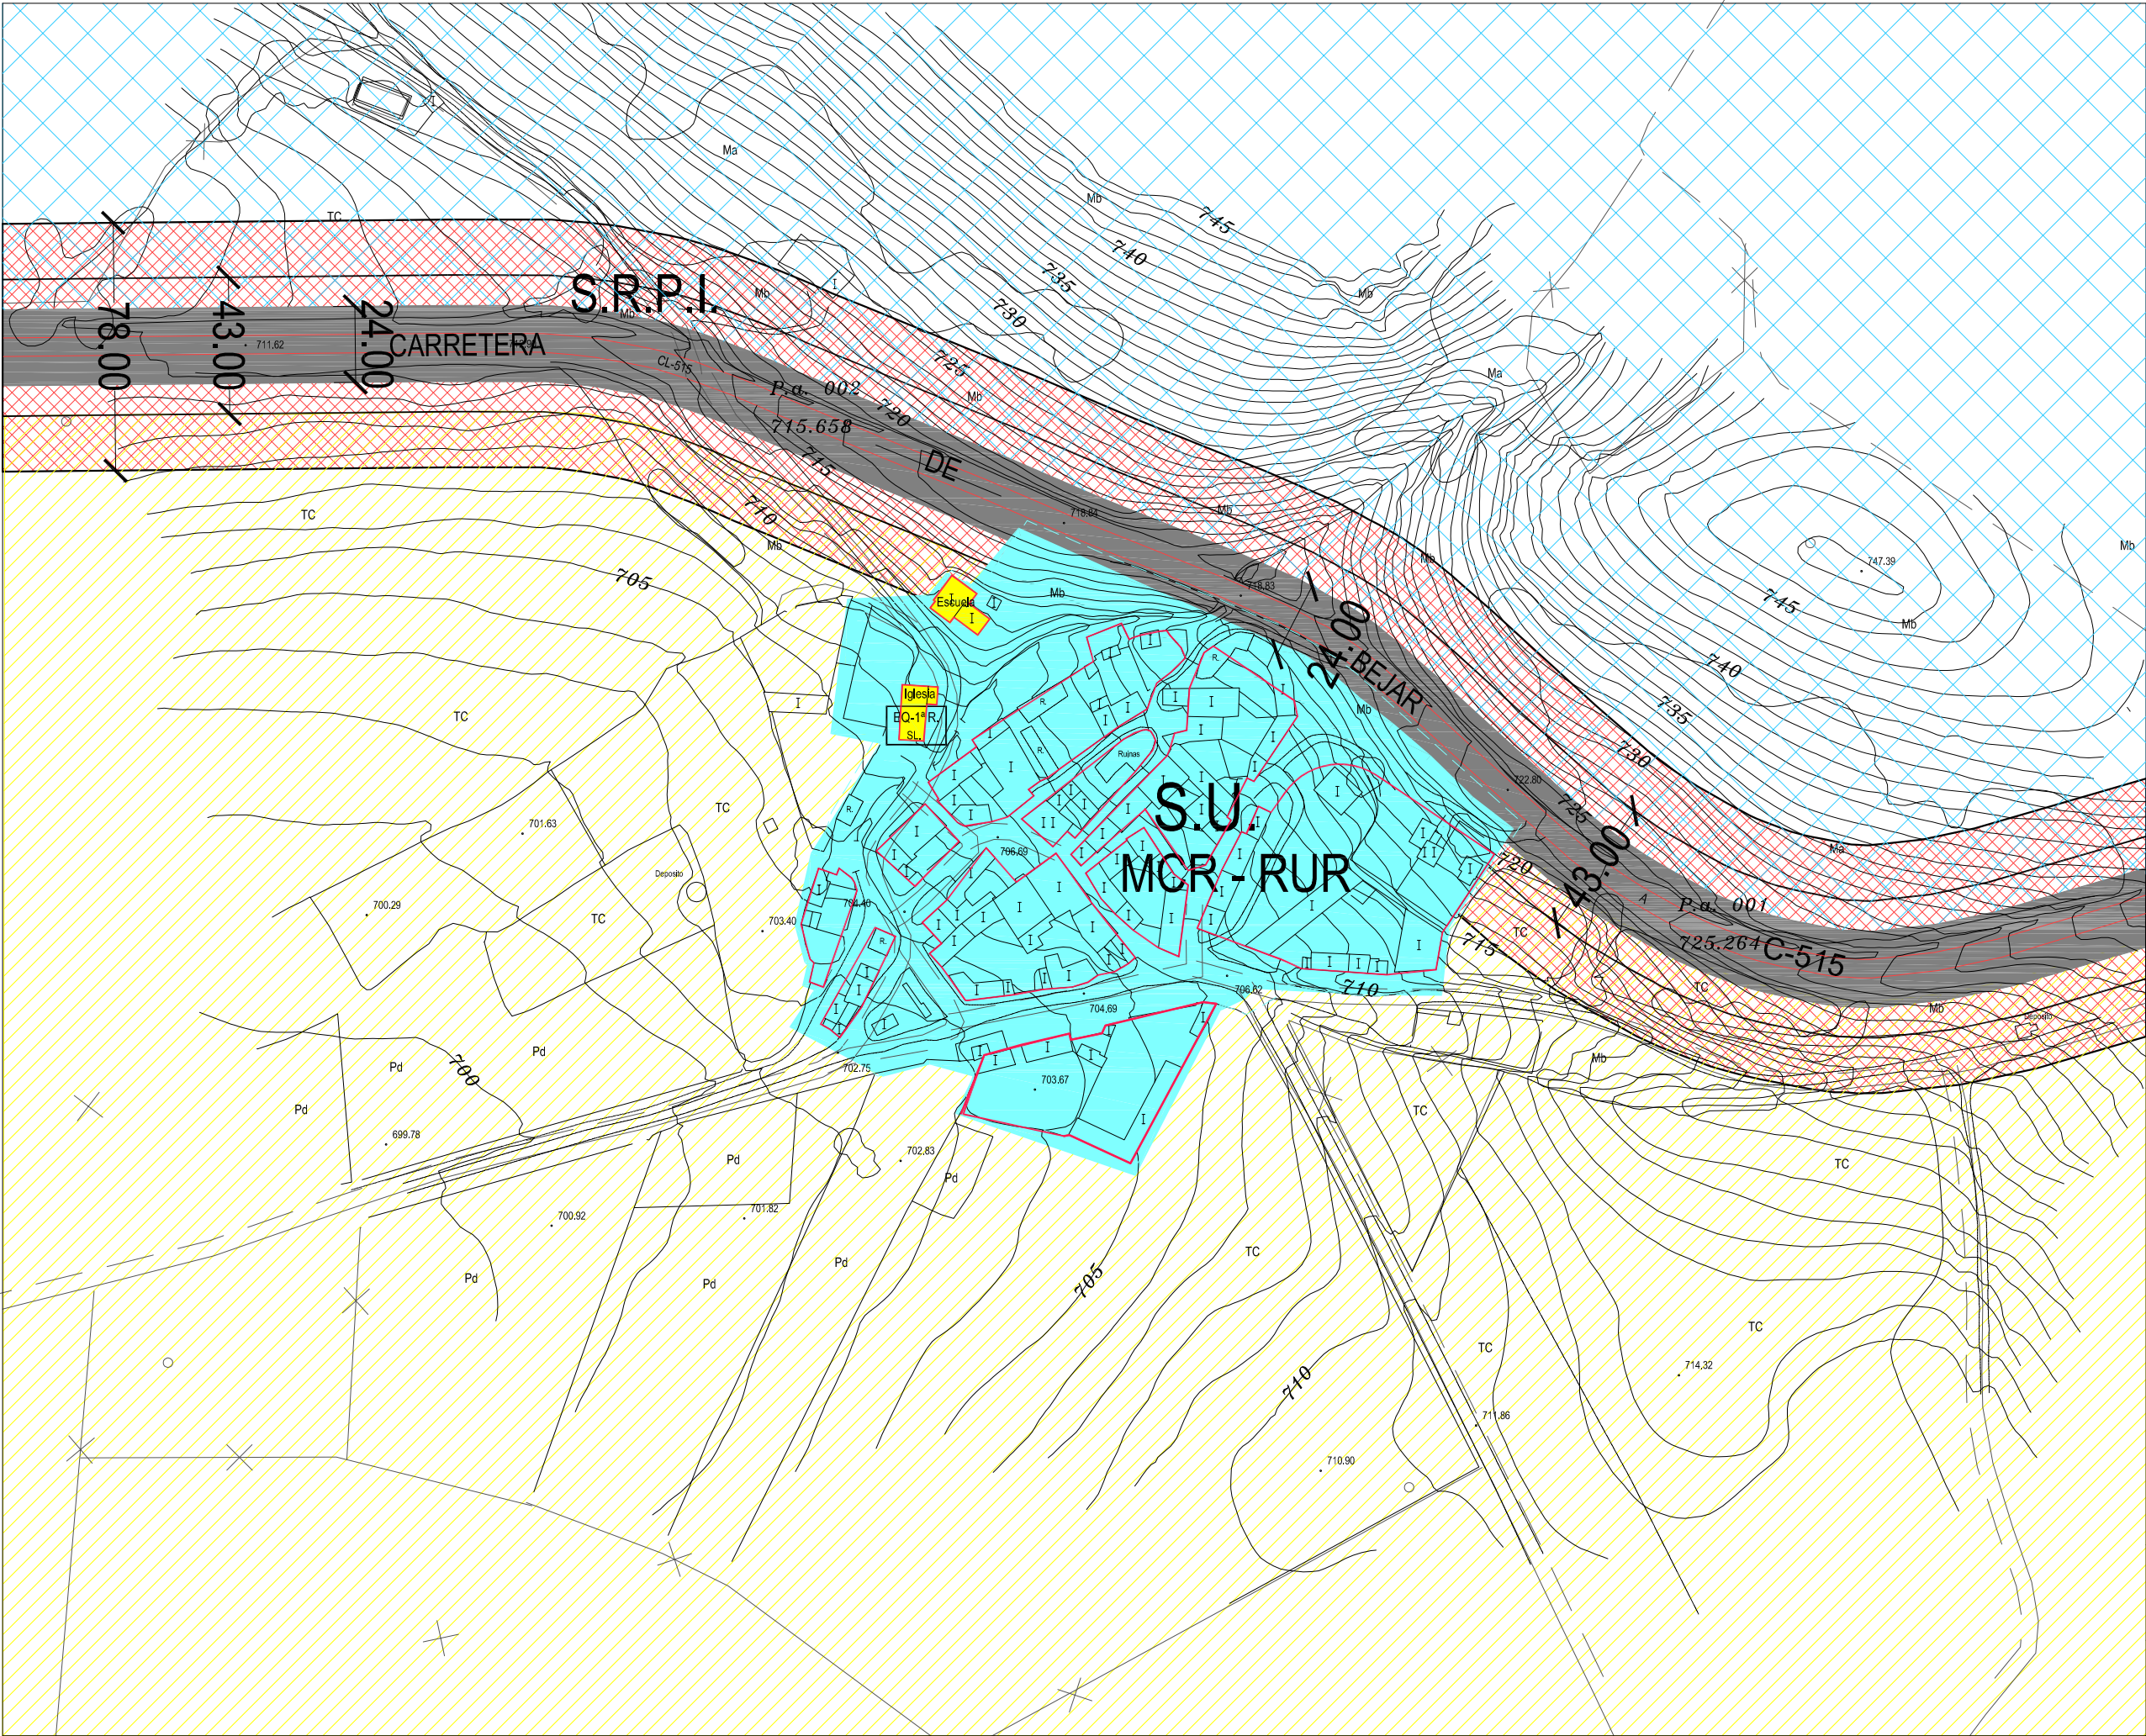

ORD. 2	MCR	MANZANA CERRADA (II ALTURAS)
	RUR	EDIFICACION ABIERTA (II ALTURAS)
EQ		EQUIPO. CATEGORIA 1ª RELIGIOSO R. EQUIPO. CATEGORIA 1ª ESCOLAR E.
		ALINEACIONES
SU-C		SUELO URBANO CONSOLIDADO
SR-PI		SUELO RÚSTICO CON PROTECCIÓN INFRAESTRUCTURAS
SR-PAR		SUELO RÚSTICO CON PROTECCIÓN AGRÍCOLA REGADÍO
SR-PC		SUELO RÚSTICO CON PROTECCIÓN COMUN
		DOMINIO PÚBLICO CARRETERAS

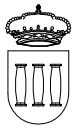

Excmo. Ayuntamiento de Ciudad Rodrigo

PLAN GENERAL DE ORDENACION URBANA

MODIFICACIÓN Y ADAPTACIÓN AL R.U.C. Y L.
APROBACIÓN DEFINITIVA. Refundido final

ESTRUCTURA URBANA Y CLASIFICACION DEL SUELO PEDROTORO 37

EL ARQUITECTO MUNICIPAL	FECHA	NUM.PLANO
MIGUEL ANGEL MANZANERA MANZANERA	ENERO-2009	PO-2.8
EQUIPO COLABORADOR		
ALFONSO FERNÁNDEZ CASTRO	ESCALA 1:2.000 	