


ANEXO III

PUESTOS PLAZA DEL BUEN ALCALDE Y JAZMÍN




ANEXO III

PUESTOS PLAZA DEL CONDE

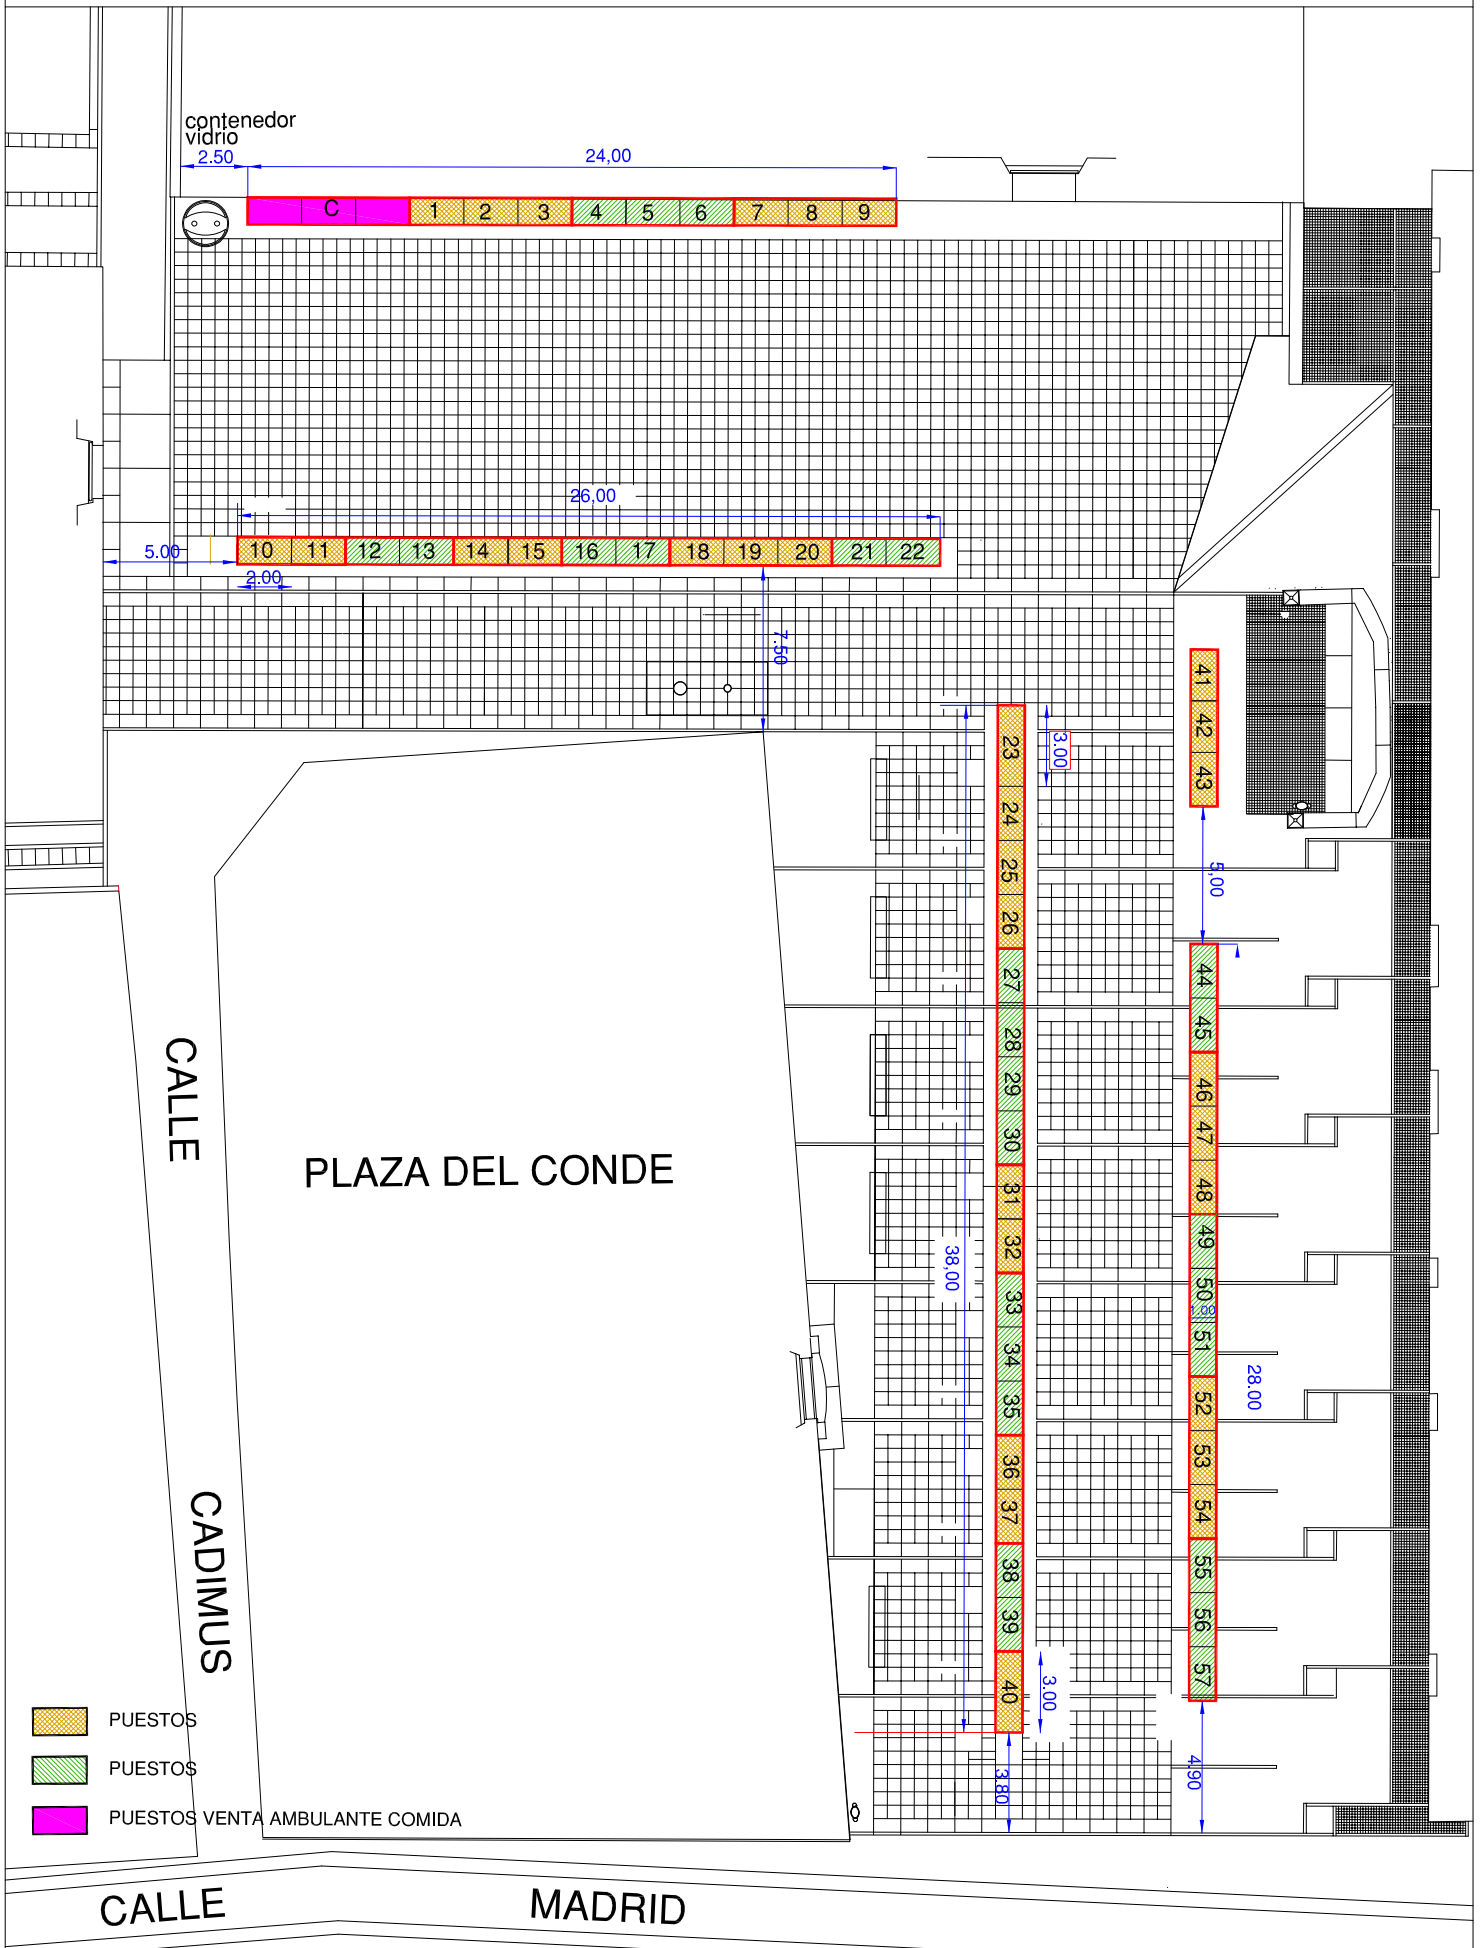

ANEXO III

PUESTOS PARQUE GLORIETA

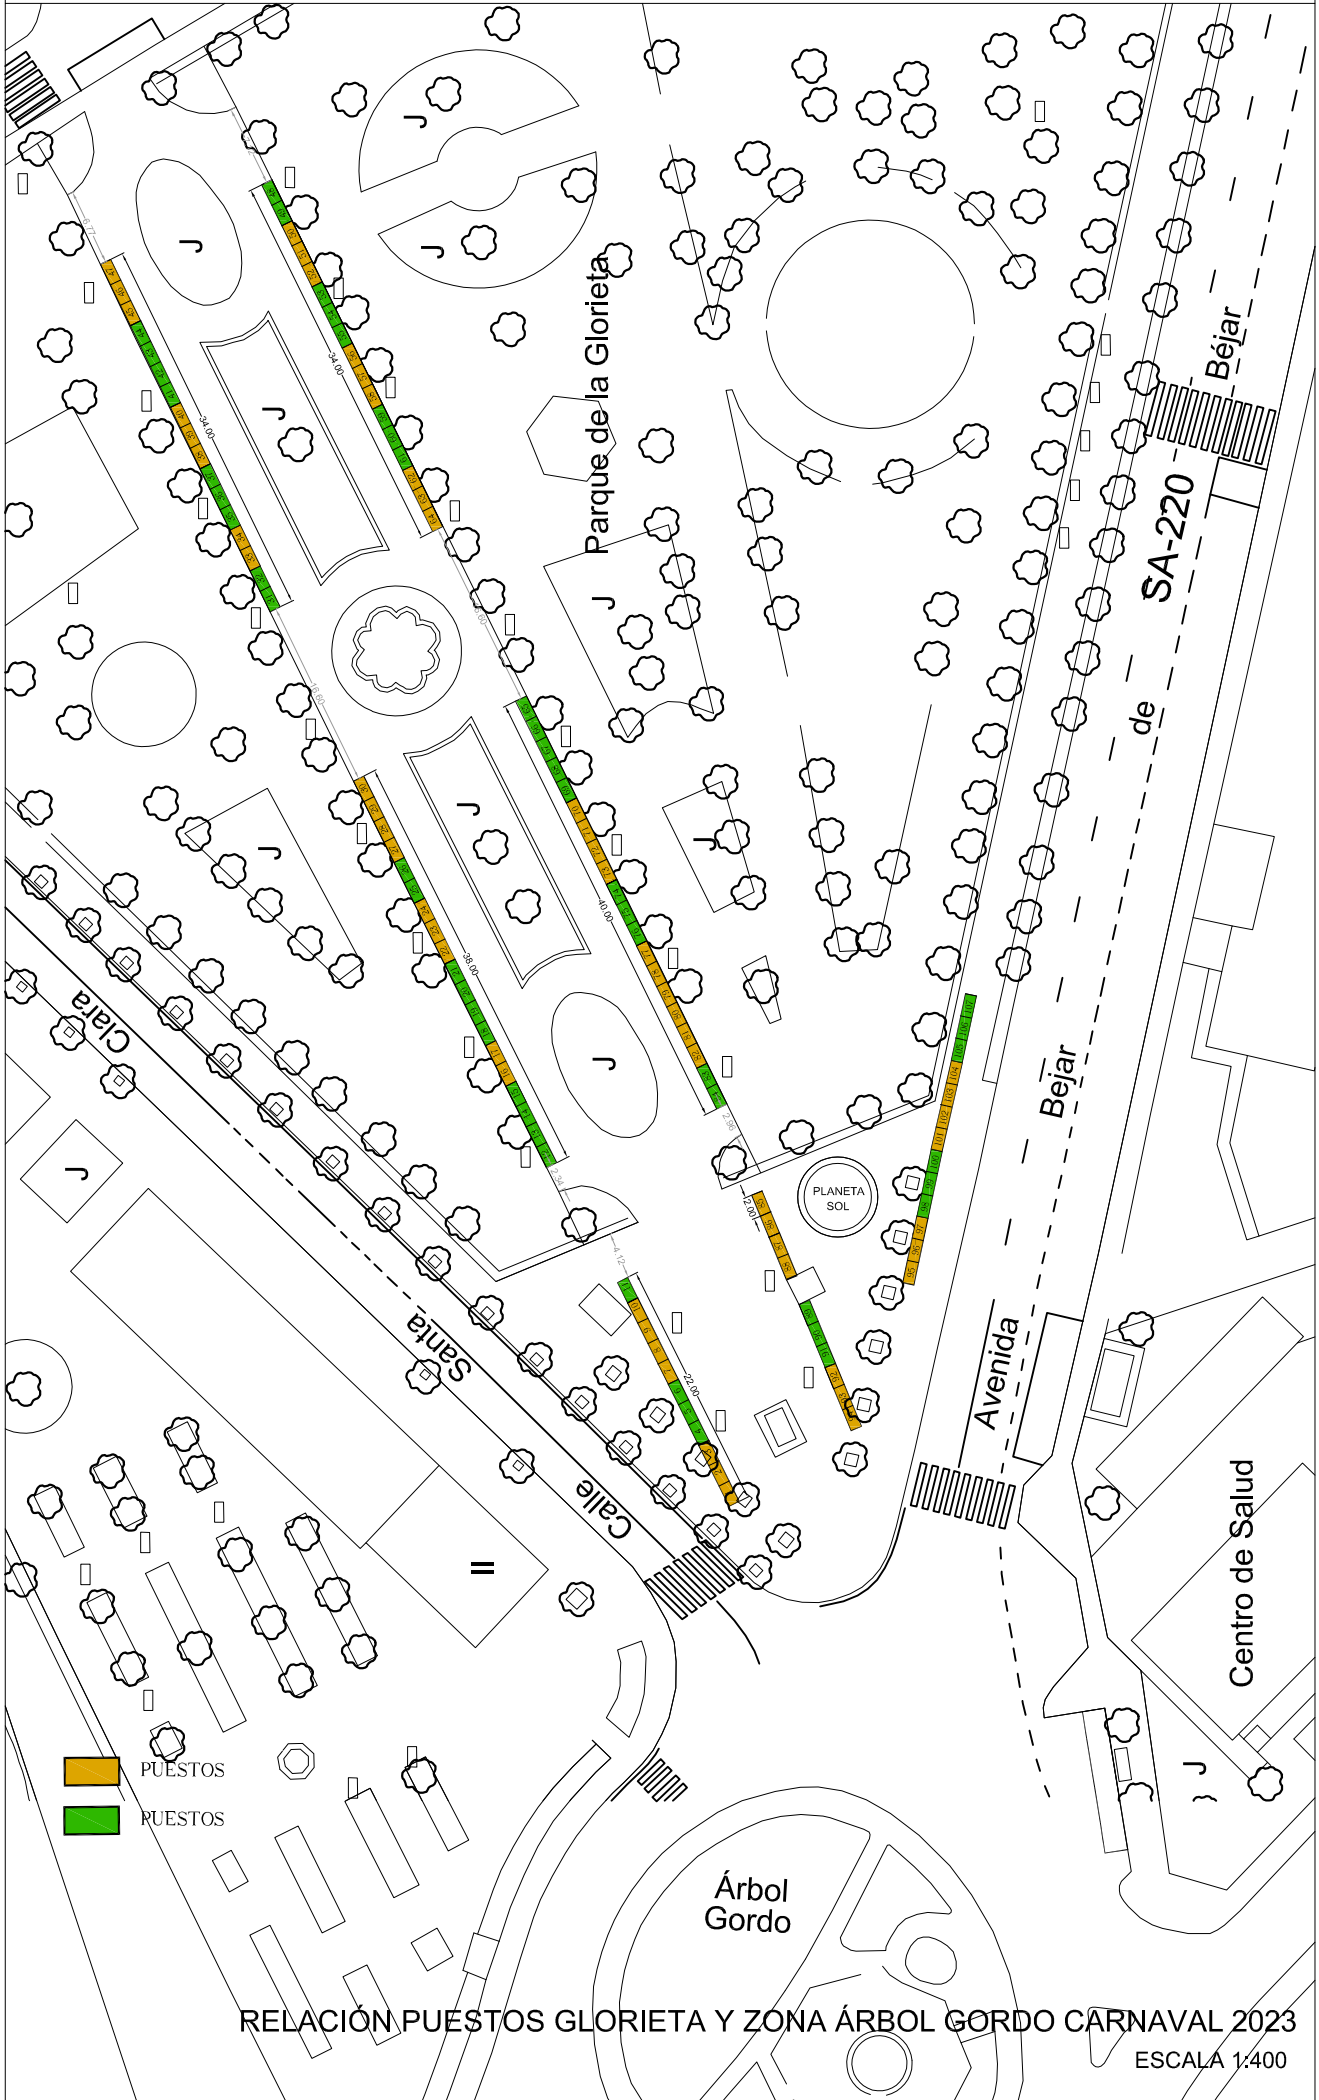

RELACION PUESTOS GLORIETA Y ZONA ÁRBOL GORDO CARNAVAL 2023

ESCALA 1:400

ANEXO III

PUESTOS AVENIDA YURRAMENDI



de

RELACIÓN PUESTOS AVDA. YURRAMENDI CARNAVAL 2023

ESCALA 1:200