PLAN ESPECIAL DE PROTECCION DEL CONJUNTO HISTORICO.

FRENTE DE PARCELAS

FRENTE DE PARCELAS LONGITUDES

- FRENTE DE PARCELA INFERIOR A 6,00 m.
- FRENTE PARCELA COMPRENDIDO ENTRE 6,00 Y 10,00 m
- FRENTE DE PARCELA COMPRENDIDO ENTRE 10,00 Y 15,00 m.
- FRENTE DE PARCELA COMPRENDIDO ENTRE 15,00 Y 20,00 m.
- FRENTE DE PARCELA COMPRENDIDO ENTRE 20,00 Y 30,00 m.
- FRENTE DE PARCELA COMPRENDIDO ENTRE 30,00 Y 50,00 m.
- FRENTE DE PARCELA COMPRENDIDO ENTRE 50,00 Y 100,00 m.
- FRENTE DE PARCELA SUPERIOR A 100,00 m.

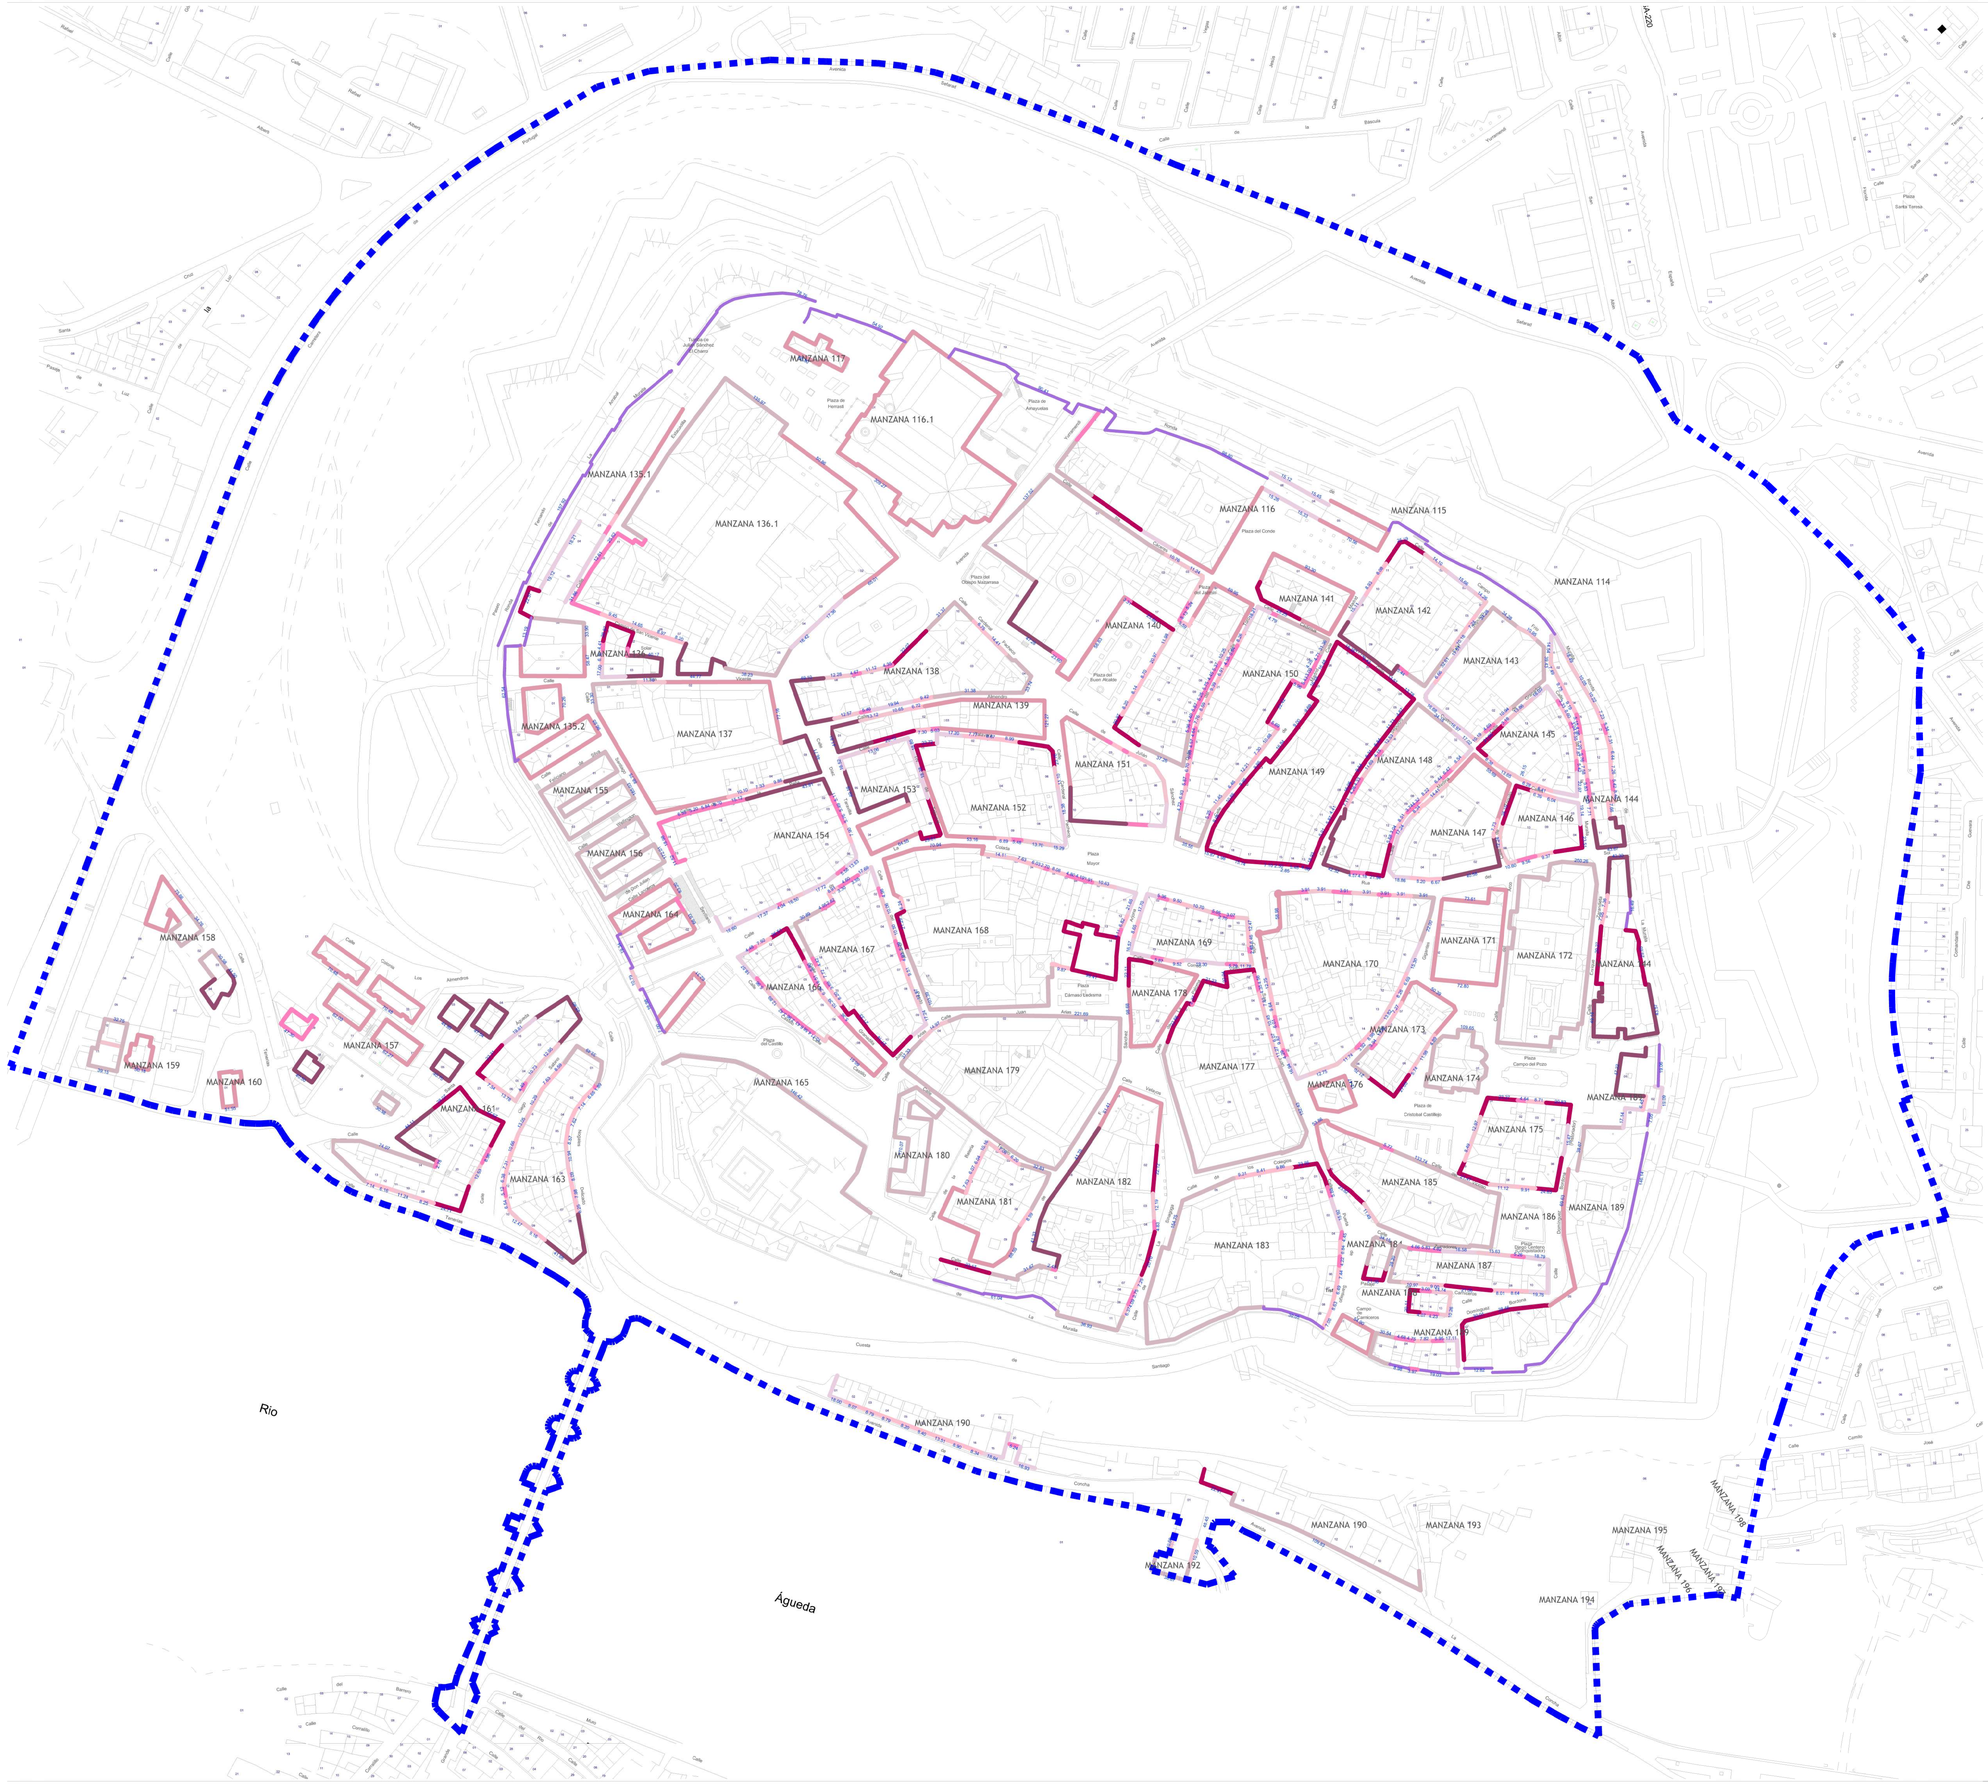

NORTE

PLANOS DE INFORMACIÓN

AYUNTAMIENTO DE CIUDAD RODRIGO

PLAN ESPECIAL DE PROTECCIÓN DEL CONJUNTO HISTORICO

CIUDAD RODRIGO

PI-11

ESTRUCTURA PARCELARIA. FRENTES DE PARCELA

EQUIPO REDACTOR

Mª Teresa Cubas Pérez
ARQUITECTO

Miguel Angel Manzanedo Manzanedo
ARQUITECTO

DOCUMENTO PARA APROBACIÓN INICIAL

FECHA: Julio 2017

ESCALA: 1/1.000