


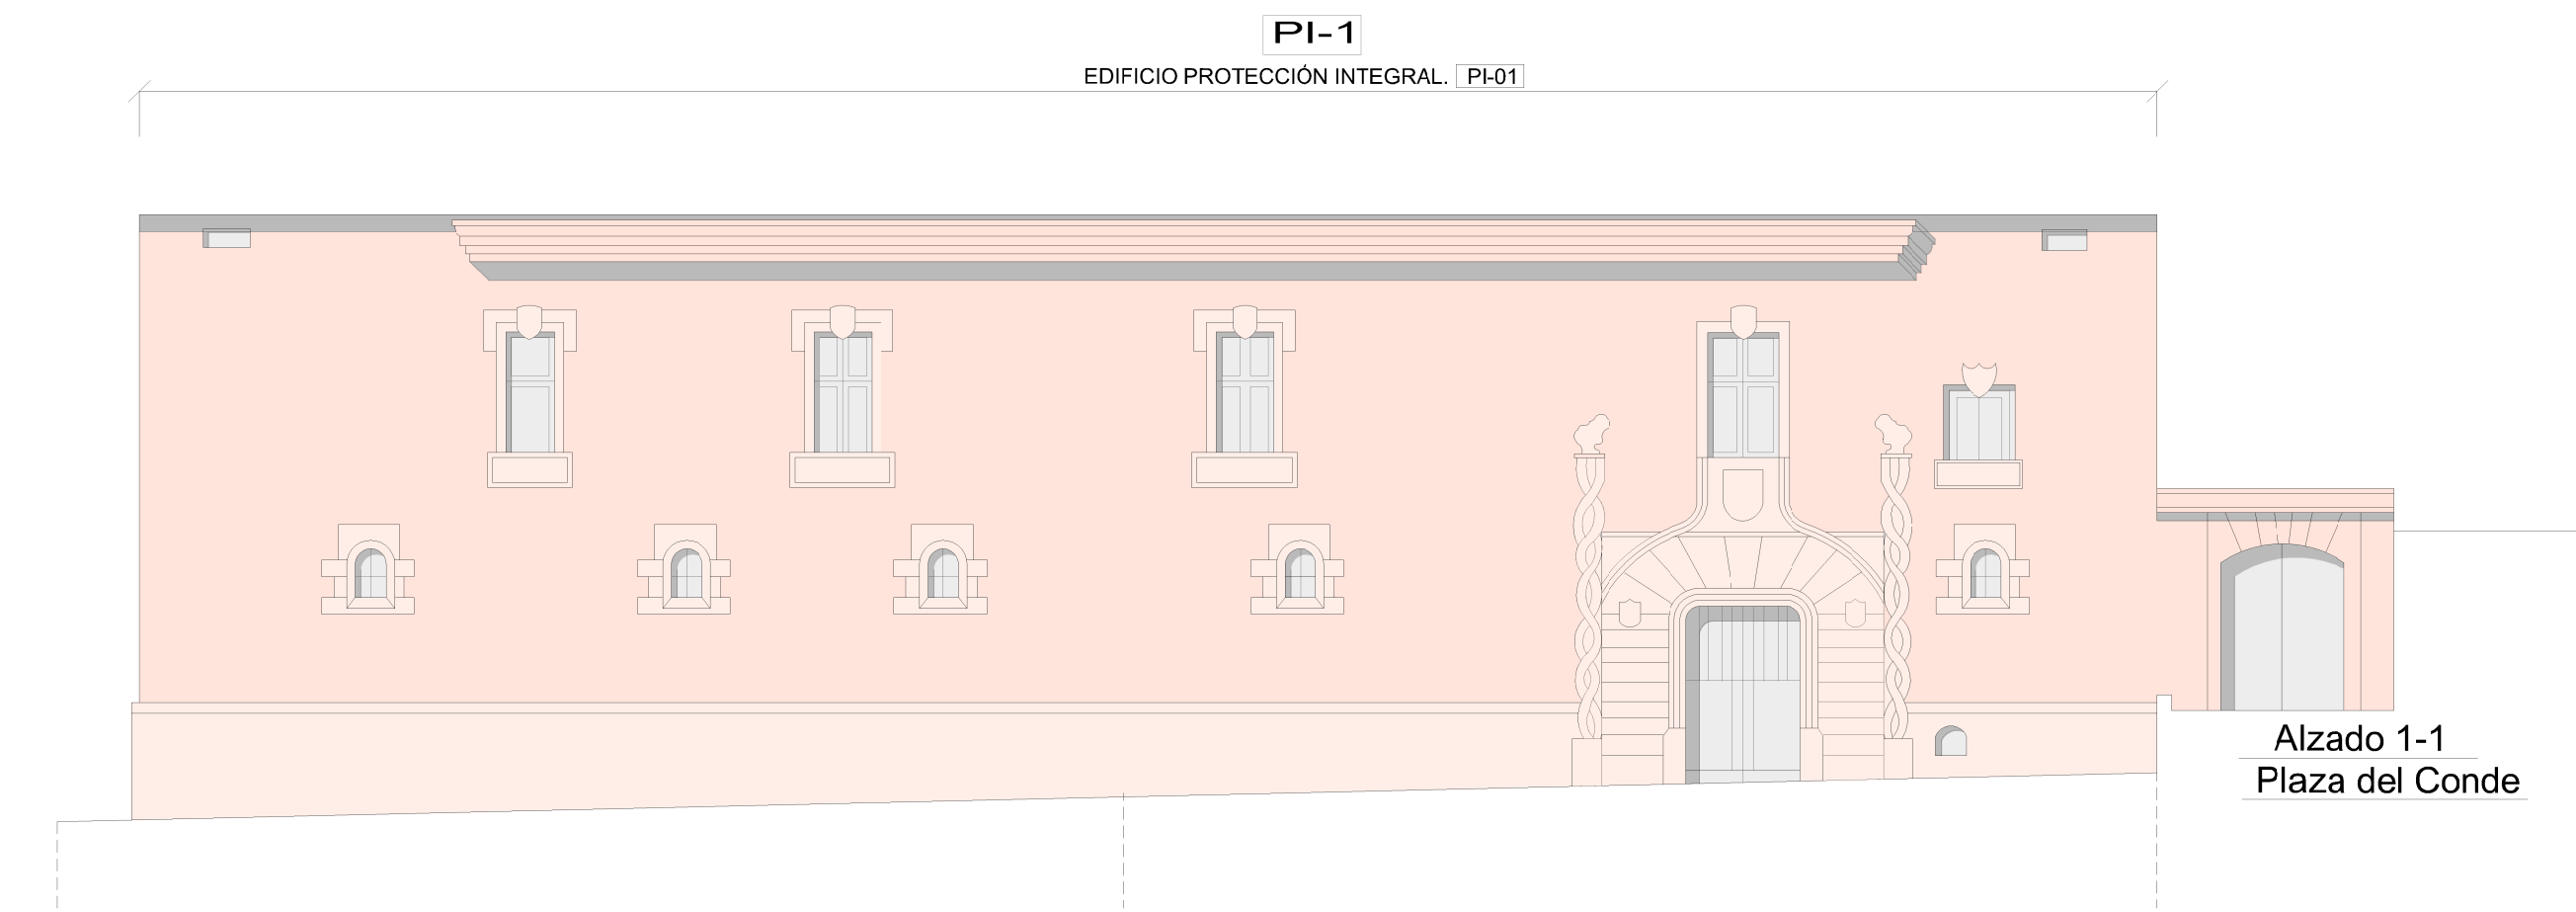
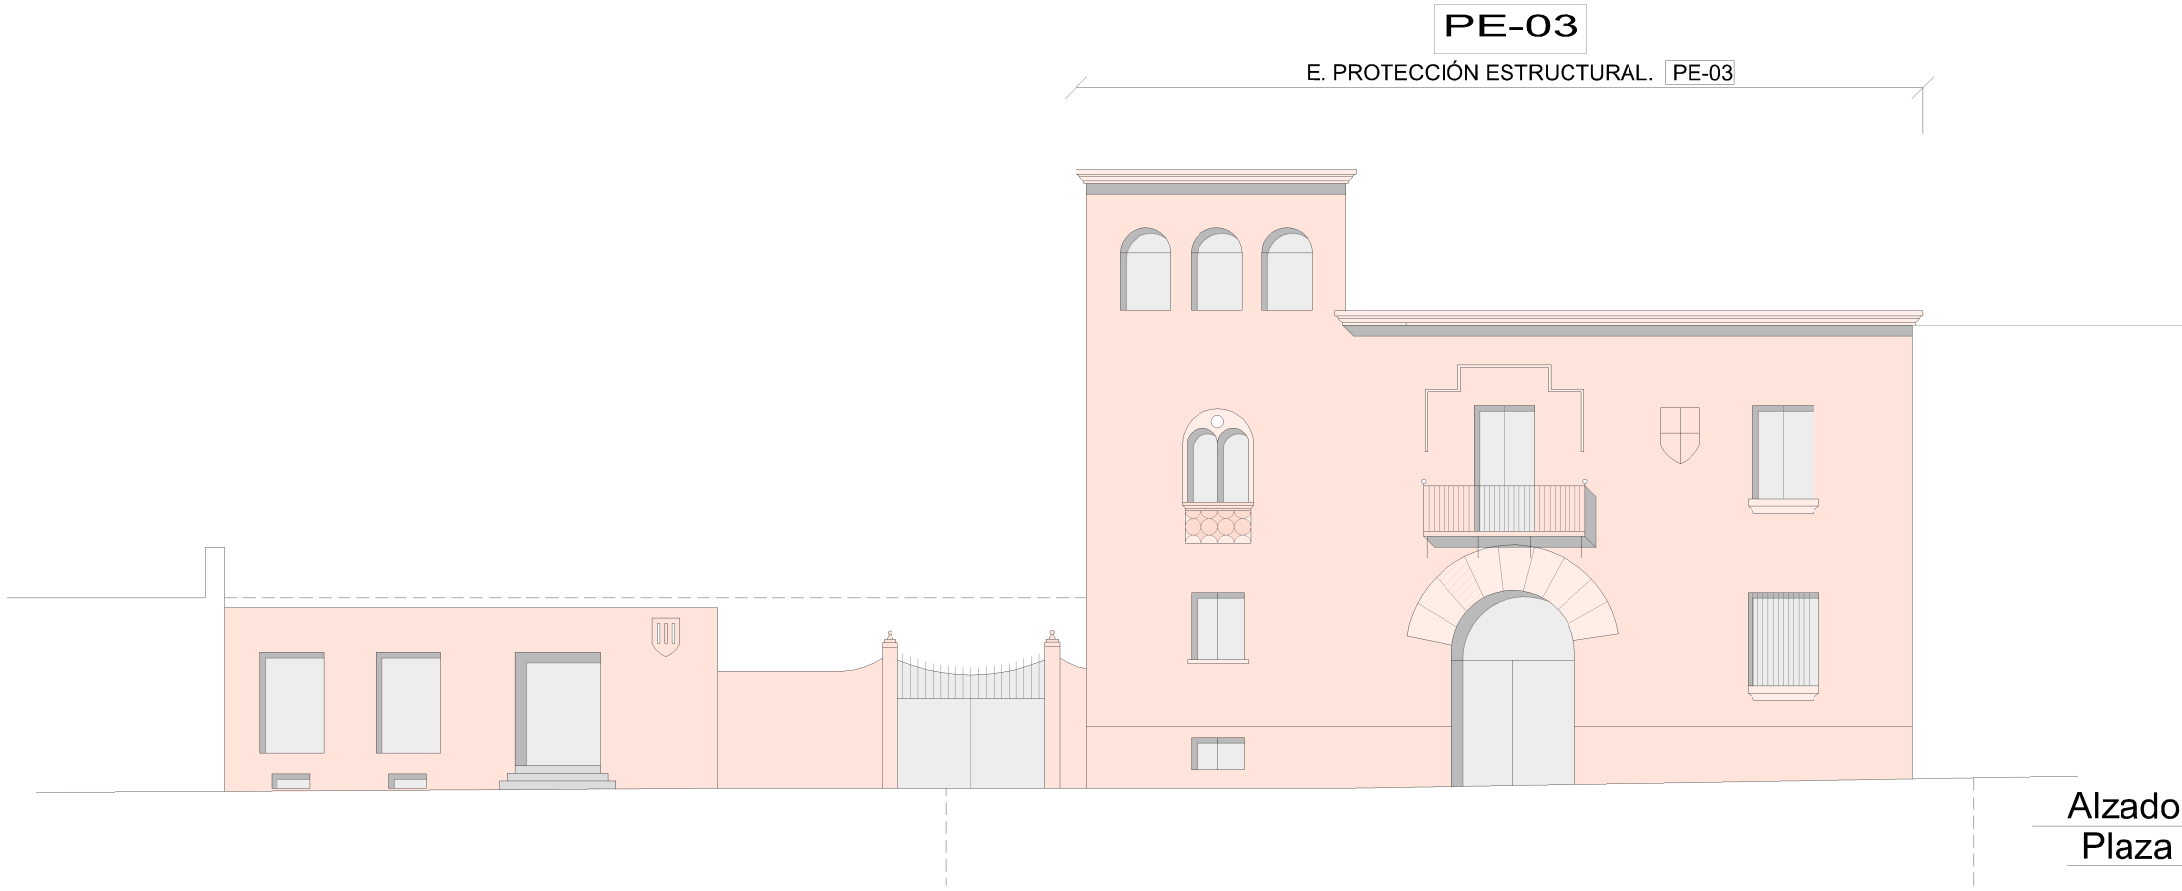


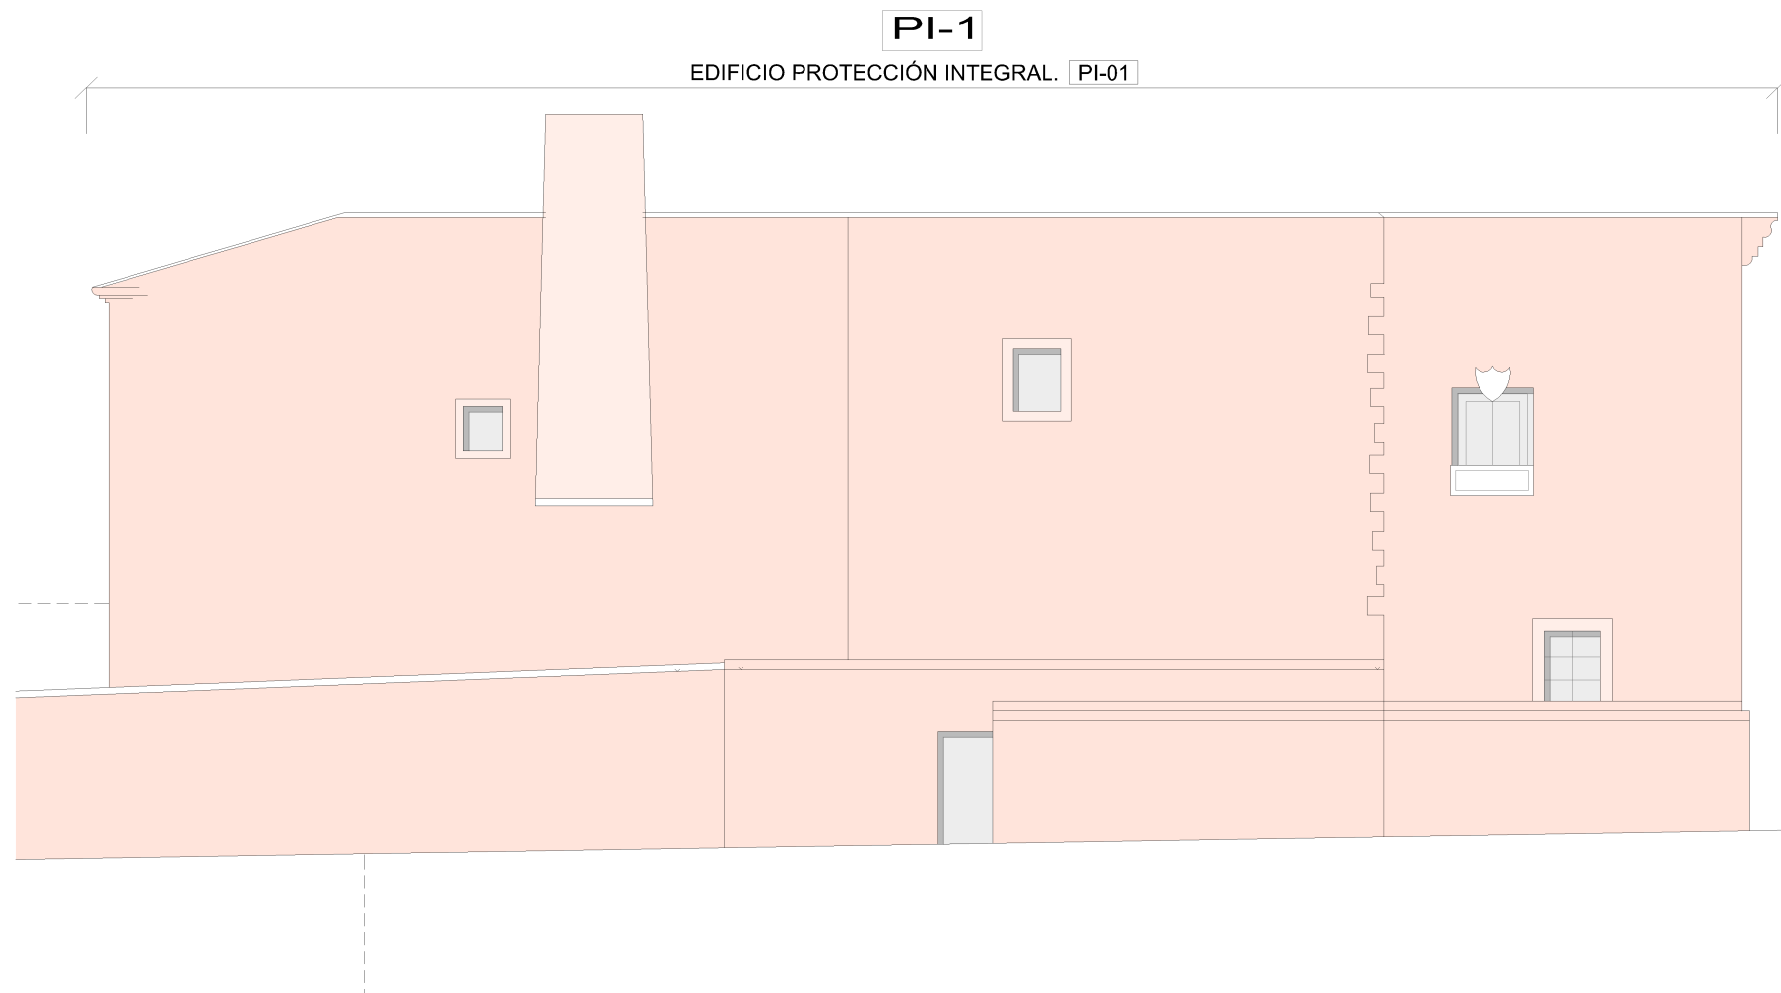


Alzado 1-1
Plaza del Conde

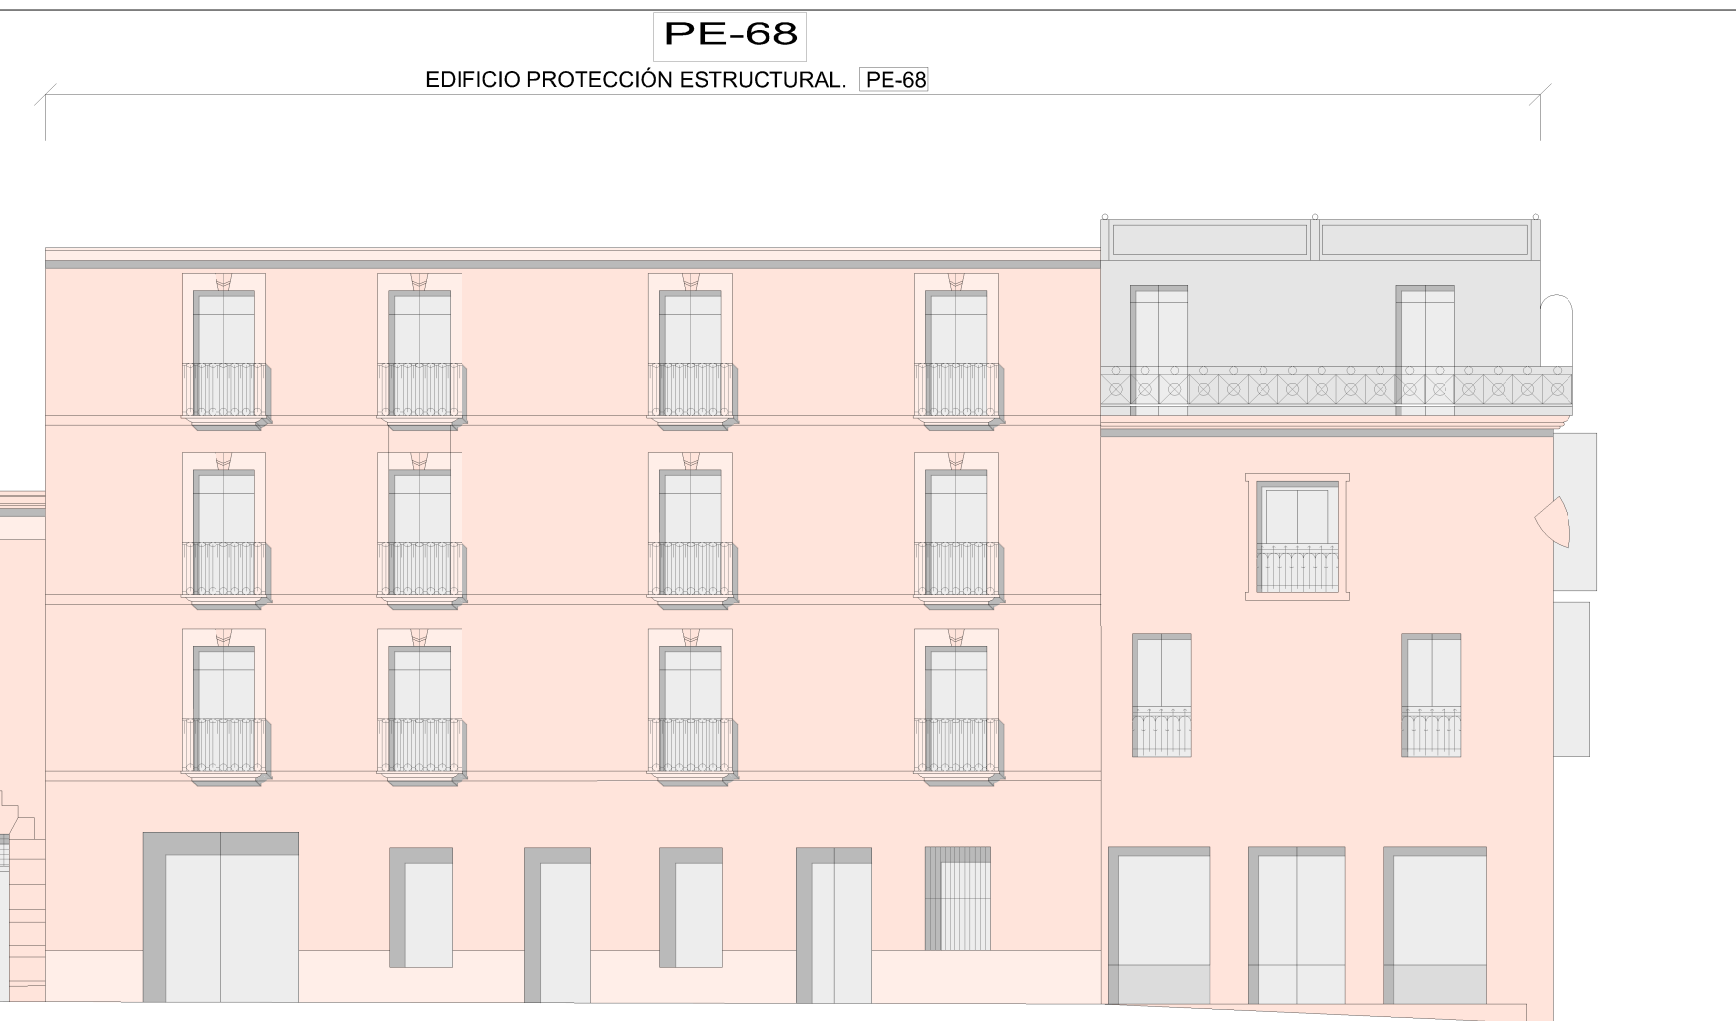

Alzado 3-3
Plaza de Amayuelas


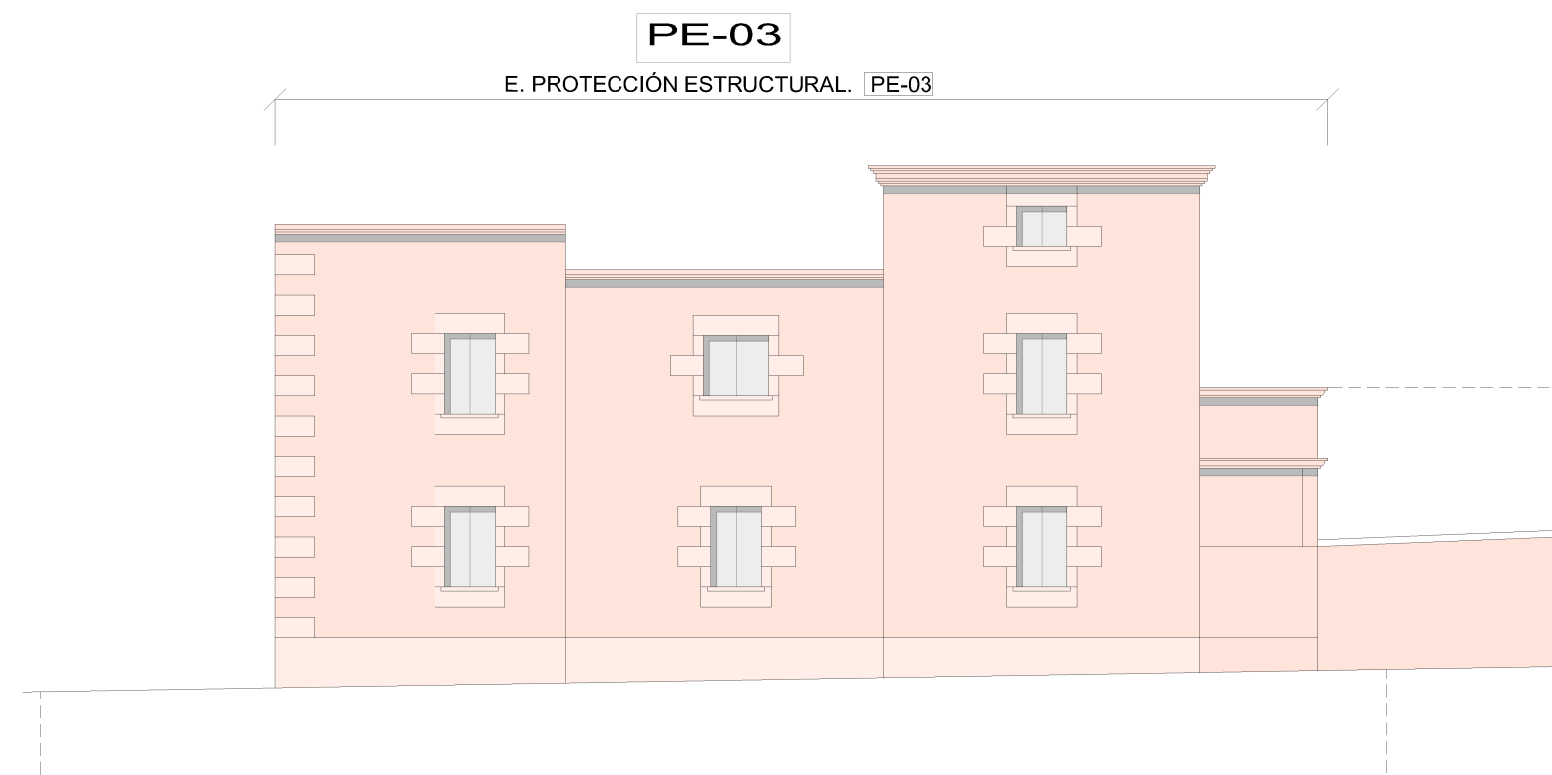


Alzado 1-1
Plaza del Conde

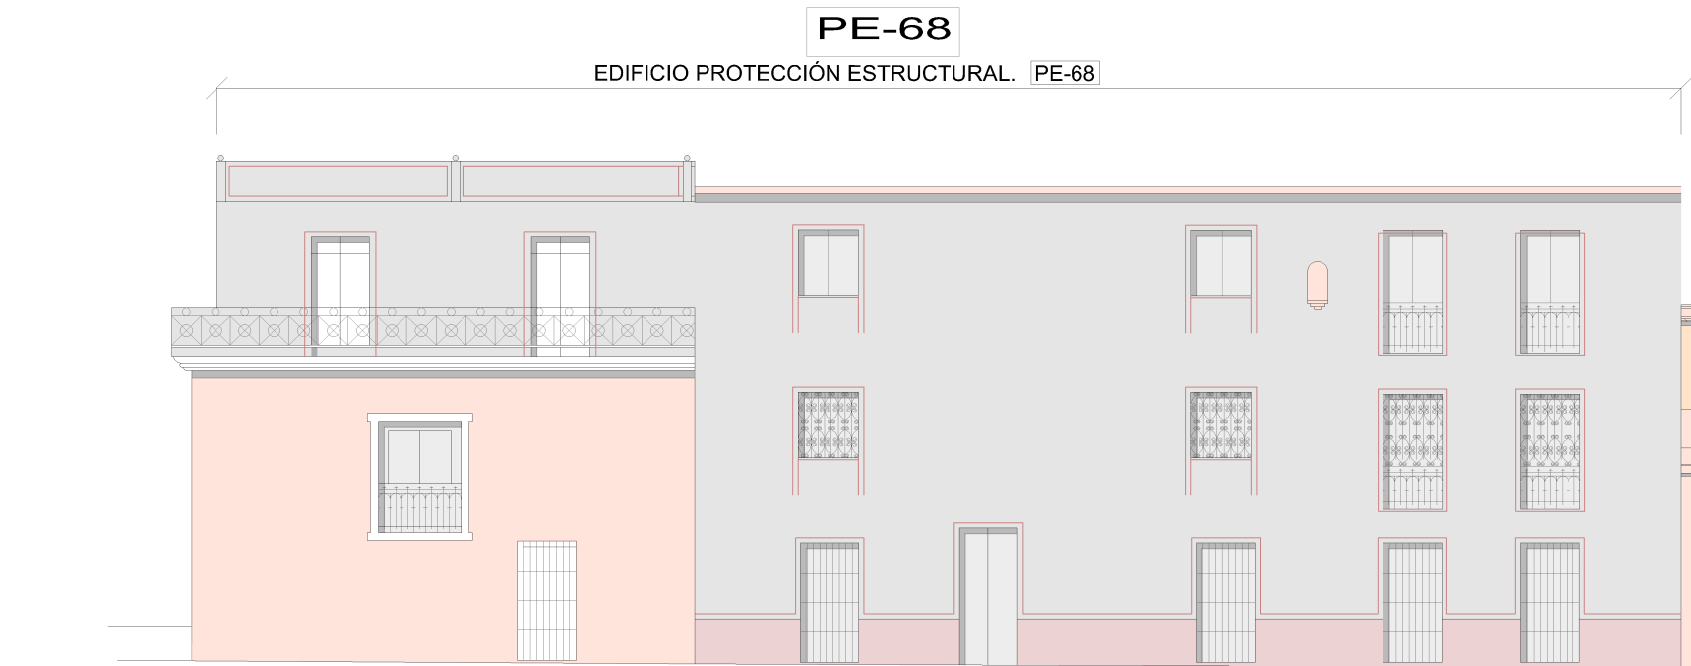

CUADRO DE PROTECCIONES						
Nº CATASTRAL DE MANZANA 88750. MANZANA 116						
Nº parcela	Situación	Ref. Catastral	Año Construcción Última reforma	Nº Plantas	Uso	Grado de Protección
Parcela 1	Plaza de Amayuelas 5	88750010E0987N	1970	B	Oficinas	
Parcela 2	Plaza de Amayuelas 6	88750020E0987N	1900	B+1	R.u.	Protección Estructural
Parcela 3	Plaza del Conde 3	88750030E0987N	1920	B+2	Hotel	Protección Integral
Parcela 4	Plaza del Conde 5	88750040E0987N	1997	B+2	R.u.	
Parcela 5	Plaza del Conde 7	88750050E0987N	1910	B+3	R.c.	Protección Estructural
Parcela 6	Plaza del Conde 4	88750060E0987N	1996	B+3	R.u.	

NOTA: Las alturas indicadas son orientativas.

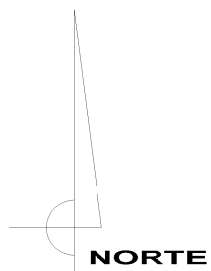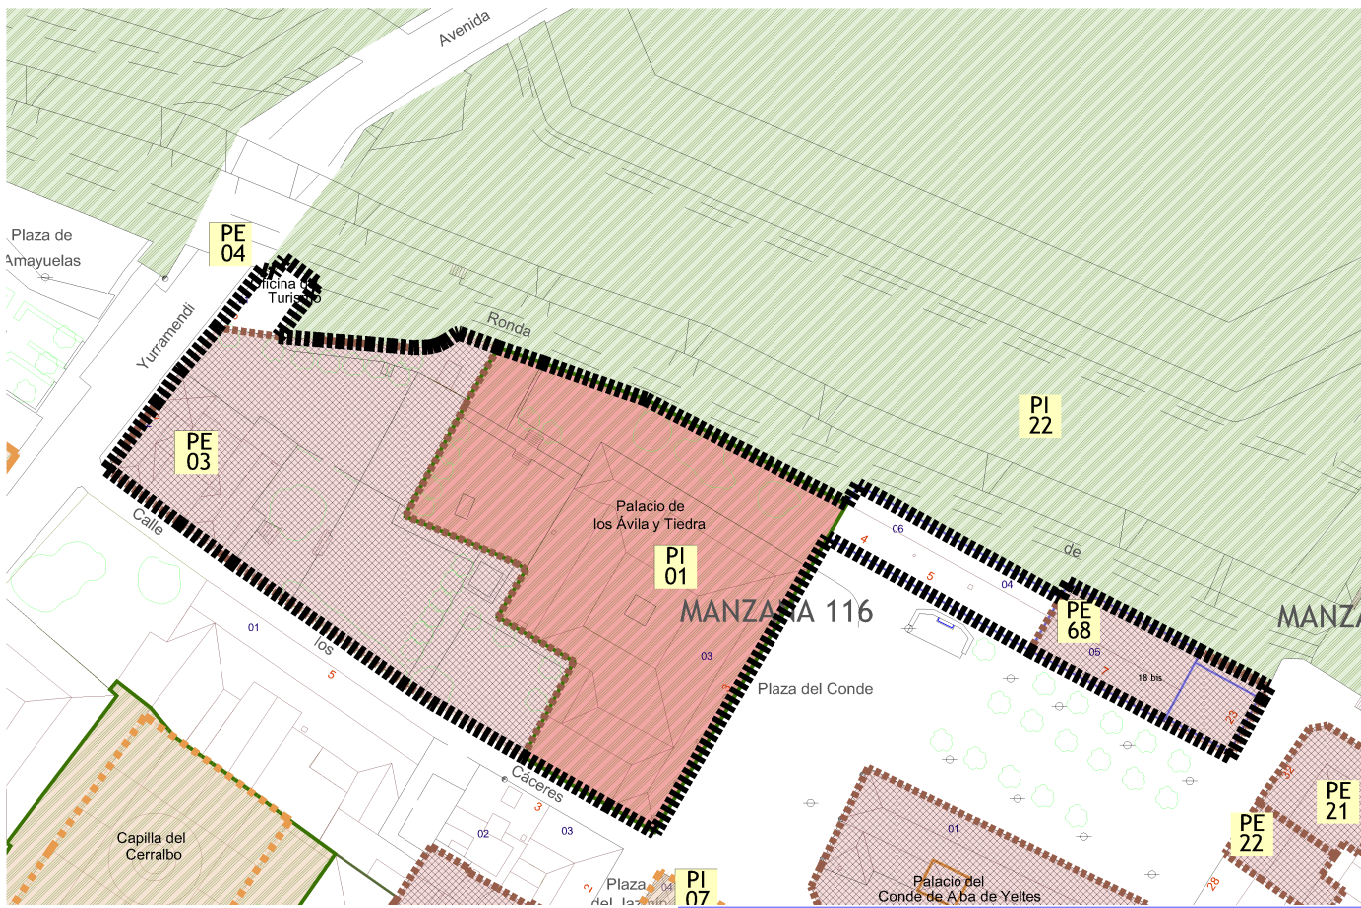

PLANOS DE ORDENACIÓN

AYUNTAMIENTO DE CIUDAD RODRIGO

PLAN ESPECIAL DE PROTECCIÓN DEL CONJUNTO HISTORICO

CIUDAD RODRIGO

PO-16.05

MANZANA 116. EDIFICIOS PROTEGIDOS

MP Teresa Cubas Pérez
ARQUITECTO

Equipo Redactor
Miguel Angel Manzaneda Manzaneda
ARQUITECTO

DOCUMENTO PARA APROBACIÓN INICIAL

Escala Aproximada 1:150

Junio 2017

RECINTO AMURALLADO

LÍMITE DEL PLAN ESPECIAL DEL RECINTO AMURALLADO

BIENES DE INTERÉS CULTURAL Y ENTORNOS.

B.I.C. BIEN DE INTERÉS CULTURAL

ENTORNO DE B.I.C.

ESCUDOS

ELEMENTOS CATALOGADOS Y GRADOS DE PROTECCIÓN

P.I. PROTECCIÓN INTEGRAL

P.E. PROTECCIÓN ESTRUCTURAL

P.A. PROTECCIÓN AMBIENTAL

IDENTIFICADOR DE FICHA DE CATALOGO

IDENTIFICADOR TIPO DE PROTECCIÓN

PA 1

1

NÚMERO DEL CATALOGO

NOTA: Las alturas indicadas son orientativas.

PLANOS DE ORDENACIÓN

AYUNTAMIENTO DE CIUDAD RODRIGO

PLAN ESPECIAL DE PROTECCIÓN DEL CONJUNTO HISTORICO

CIUDAD RODRIGO

PO-16.06

MANZANA 116. EDIFICIOS PROTEGIDOS

MP Teresa Cubas Pérez
ARQUITECTO

Equipo Redactor
Miguel Angel Manzaneda Manzaneda
ARQUITECTO

DOCUMENTO PARA APROBACIÓN INICIAL

Escala Aproximada 1:150

Junio 2017

RECINTO AMURALLADO

LÍMITE DEL PLAN ESPECIAL DEL RECINTO AMURALLADO

BIENES DE INTERÉS CULTURAL Y ENTORNOS.

B.I.C. BIEN DE INTERÉS CULTURAL

ENTORNO DE B.I.C.

ESCUDOS

ELEMENTOS CATALOGADOS Y GRADOS DE PROTECCIÓN

P.I. PROTECCIÓN INTEGRAL

P.E. PROTECCIÓN ESTRUCTURAL

P.A. PROTECCIÓN AMBIENTAL

IDENTIFICADOR DE FICHA DE CATALOGO

IDENTIFICADOR TIPO DE PROTECCIÓN

PA 1

1

NÚMERO DEL CATALOGO