



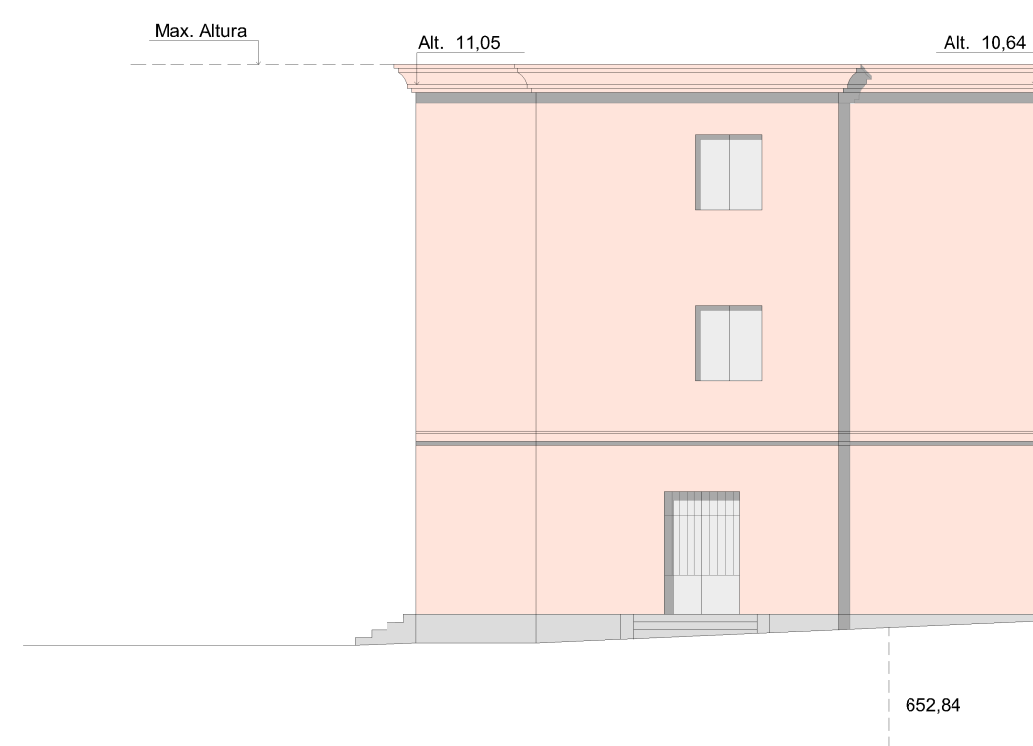


Alzado 1-1
Plaza de Herrasti

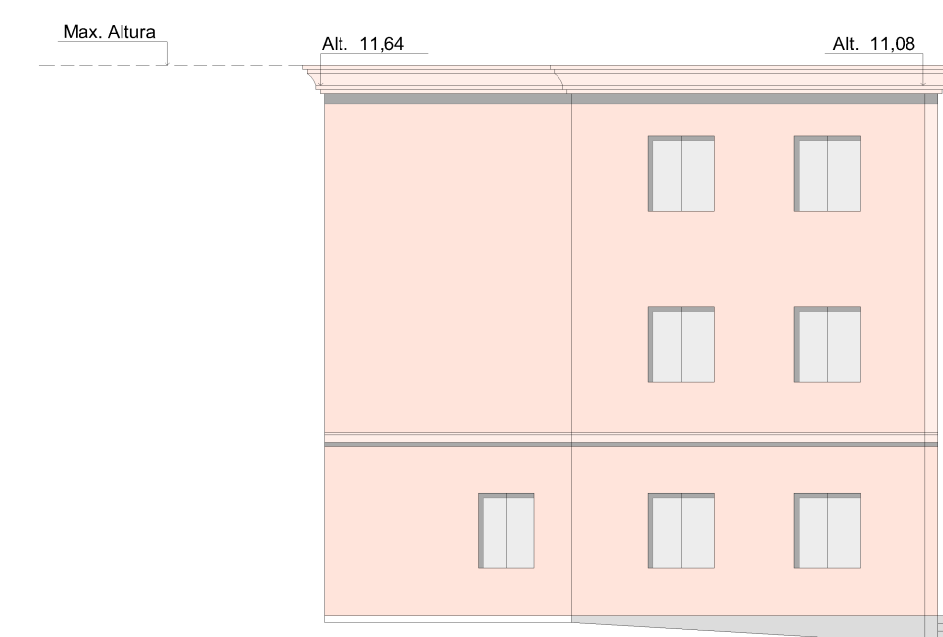

Alzado 2-2
Plaza de Herrasti



Alzado 3-3
Plaza de Herrasti

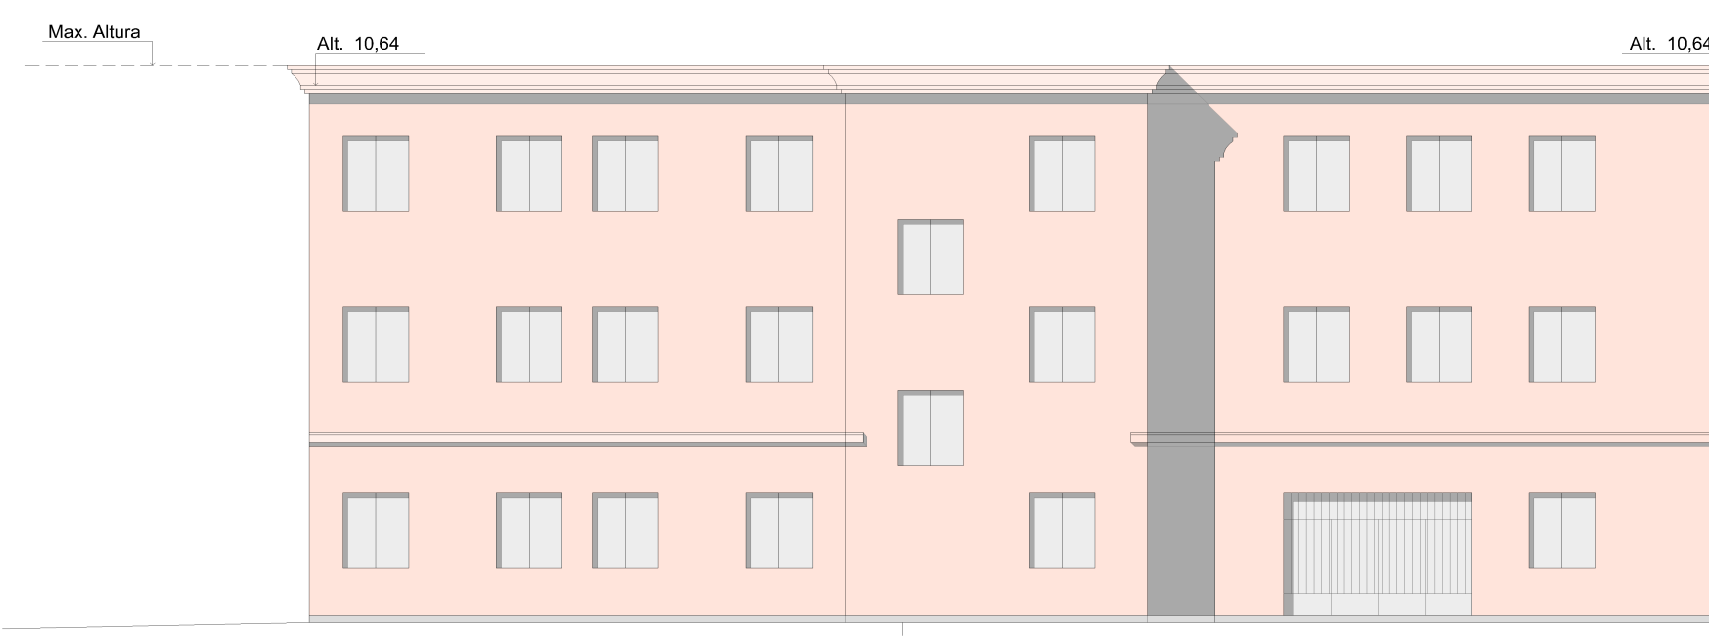

Alzado 4-4
Plaza de Herrasti

ELEMENTOS CATALOGADOS
PATRIMONIO EDIFICADO

RECINTO AMURALLADO

— LIMITE DEL PLAN ESPECIAL, DEL RECINTO AMURALLADO

BIENES DE INTERES CULTURAL Y ENTORNOS

— B.I.C. BIEN DE INTERES CULTURAL

— ENTORNO DE B.I.C.

— ESCUDOS

ELEMENTOS CATALOGADOS Y GRADOS DE PROTECCION

—	P.I. PROTECCION INTEGRAL	IDENTIFICADOR DE EDADES DE CALIDAD
—	P.E. PROTECCION ESTRUCTURAL	IDENTIFICADOR DE EDADES DE CALIDAD
—	P.A. PROTECCION AMBIENTAL	IDENTIFICADOR DE EDADES DE CALIDAD

PA 1



NOTA: Las alturas indicadas son orientativas.

PLANOS DE ORDENACIÓN

AYUNTAMIENTO DE CIUDAD RODRIGO

PLAN ESPECIAL DE PROTECCIÓN DEL CONJUNTO HISTORICO

CIUDAD RODRIGO

PC-18.03

MANZANA 117. ORDENACIÓN GRÁFICA DE ALZADOS

Mª Teresa Cubas Pérez

ARQUITECTO

Miguel Ángel Marcondes Marcondes

ARQUITECTO

DOCUMENTO PARA APROBACIÓN INICIAL

Escala: Aproximada 1/50

Junio 2017