



Alzado a Patio
Calle Estacacilla

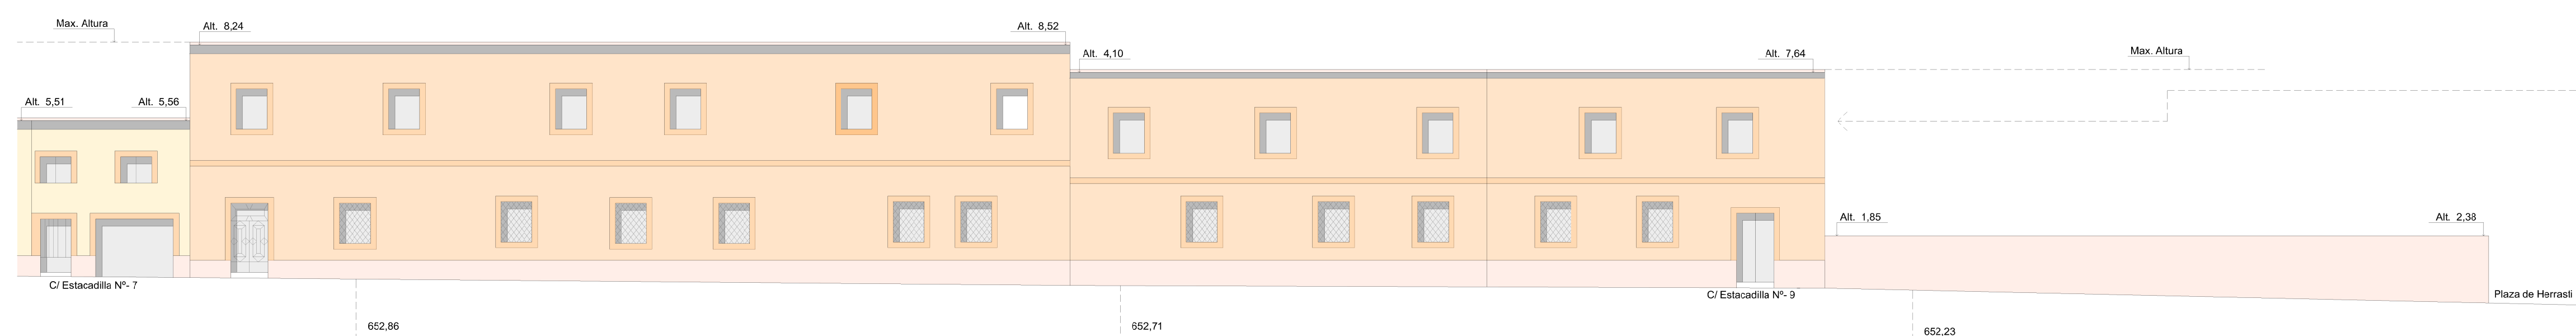


Alzado 1-1
Calle Estacacilla

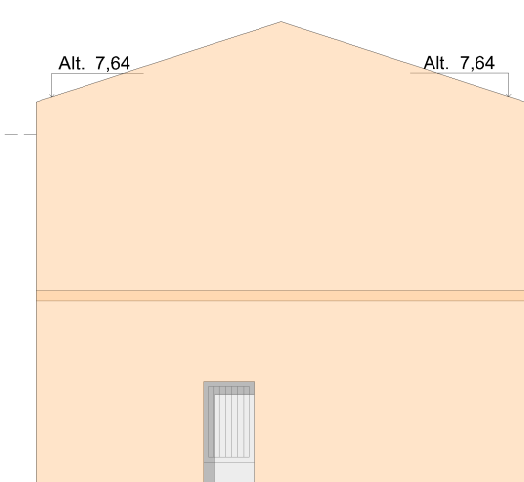

Alzado a Patio
Calle Estacacilla

ELEMENTOS CATALOGADOS		
PATRIMONIO EDIFICADO		
RECINTO AMURALLADO		
— LIMITE DEL PLAN ESPECIAL DEL RECINTO AMURALLADO		
BIENES DE INTERES CULTURAL Y ENTORNOS		
B.I.C. BIEN DE INTERES CULTURAL		
ENTORNO DE B.I.C.		
ESQUELOS		
ELEMENTOS CATALOGADOS Y GRADOS DE PROTECCION		
P.I. PROTECCION INTEGRAL	IDENTIFICADOR DE FICHA DE CATALOGO	IDENTIFICADOR "P.O. DE PROTECCION"
P.E. PROTECCION ESTRUCTURAL	IDENTIFICADOR "P.O. DE PROTECCION"	NOMBRE DEL CATALOGO
P.A. PROTECCION AMBIENTAL	IDENTIFICADOR "P.O. DE PROTECCION"	NOMBRE DEL CATALOGO
PA 1		

NOTA: Las alturas indicadas son orientativas.

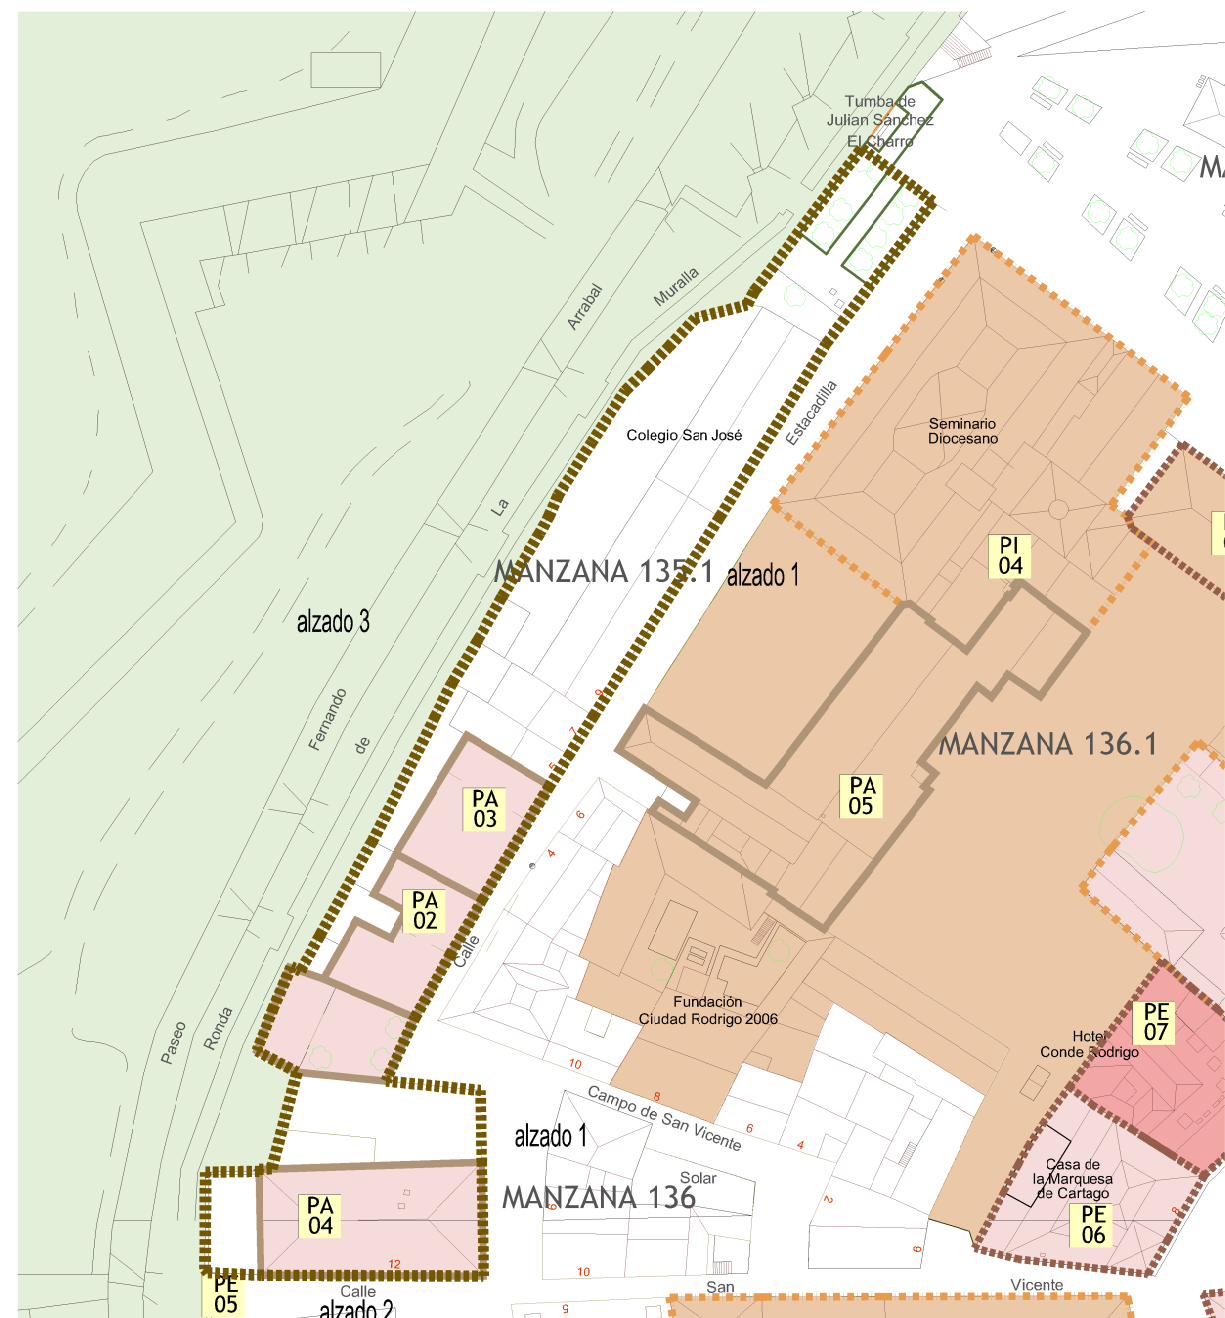

PLANOS DE ORDENACIÓN

AYUNTAMIENTO DE CIUDAD RODRIGO

PLAN ESPECIAL DE PROTECCIÓN DEL CONJUNTO HISTORICO

CIUDAD RODRIGO

PO-19.03

MANZANA 135.1. ORDENACIÓN GRAFICA DE ALZADOS


Mª Teresa Casas Pérez

ARQUITECTO


DOCUMENTO PARA APROBACIÓN INICIAL

Escala Agrimétrica 1:150

Junio 2017

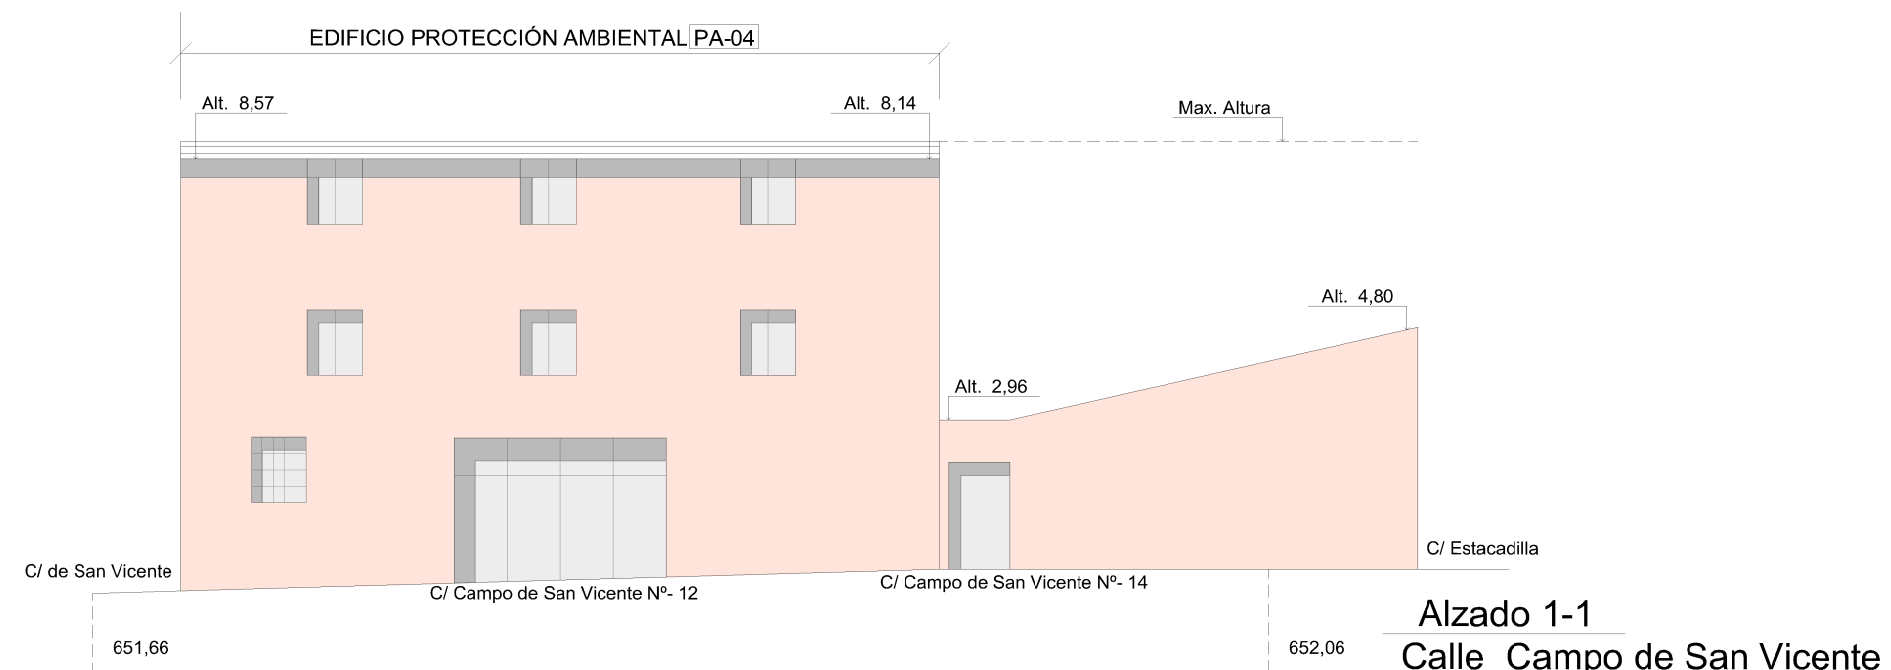


Alzado 1-1
Calle Campo de San Vicente

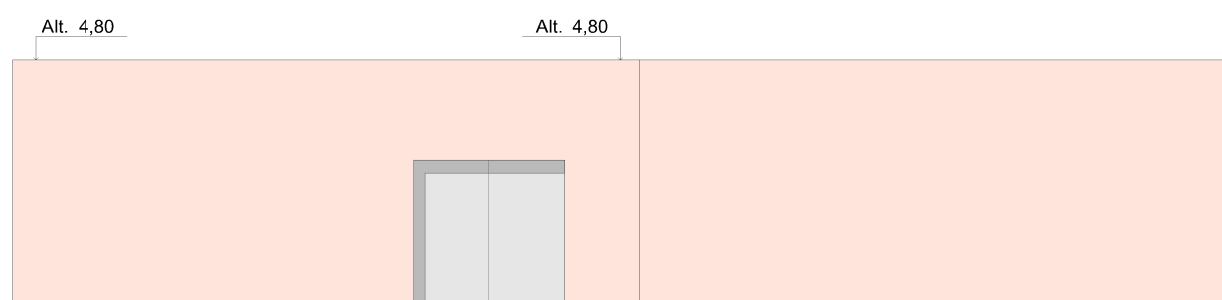


Alzado 4-4
Calle Campo de San Vicente

ELEMENTOS CATALOGADOS		
PATRIMONIO EDIFICADO		
RECINTO AMURALLADO		
— LIMITE DEL PLAN ESPECIAL DEL RECINTO AMURALLADO		
BIENES DE INTERES CULTURAL Y ENTORNOS		
B.I.C. BIEN DE INTERES CULTURAL		
ENTORNO DE B.I.C.		
ESQUELOS		
ELEMENTOS CATALOGADOS Y GRADOS DE PROTECCION		
P.I. PROTECCION INTEGRAL	IDENTIFICADOR DE FICHA DE CATALOGO	IDENTIFICADOR "P.O. DE PROTECCION"
P.E. PROTECCION ESTRUCTURAL	IDENTIFICADOR "P.O. DE PROTECCION"	NOMBRE DEL CATALOGO
P.A. PROTECCION AMBIENTAL	IDENTIFICADOR "P.O. DE PROTECCION"	NOMBRE DEL CATALOGO
PA 1		

NOTA: Las alturas indicadas son orientativas.

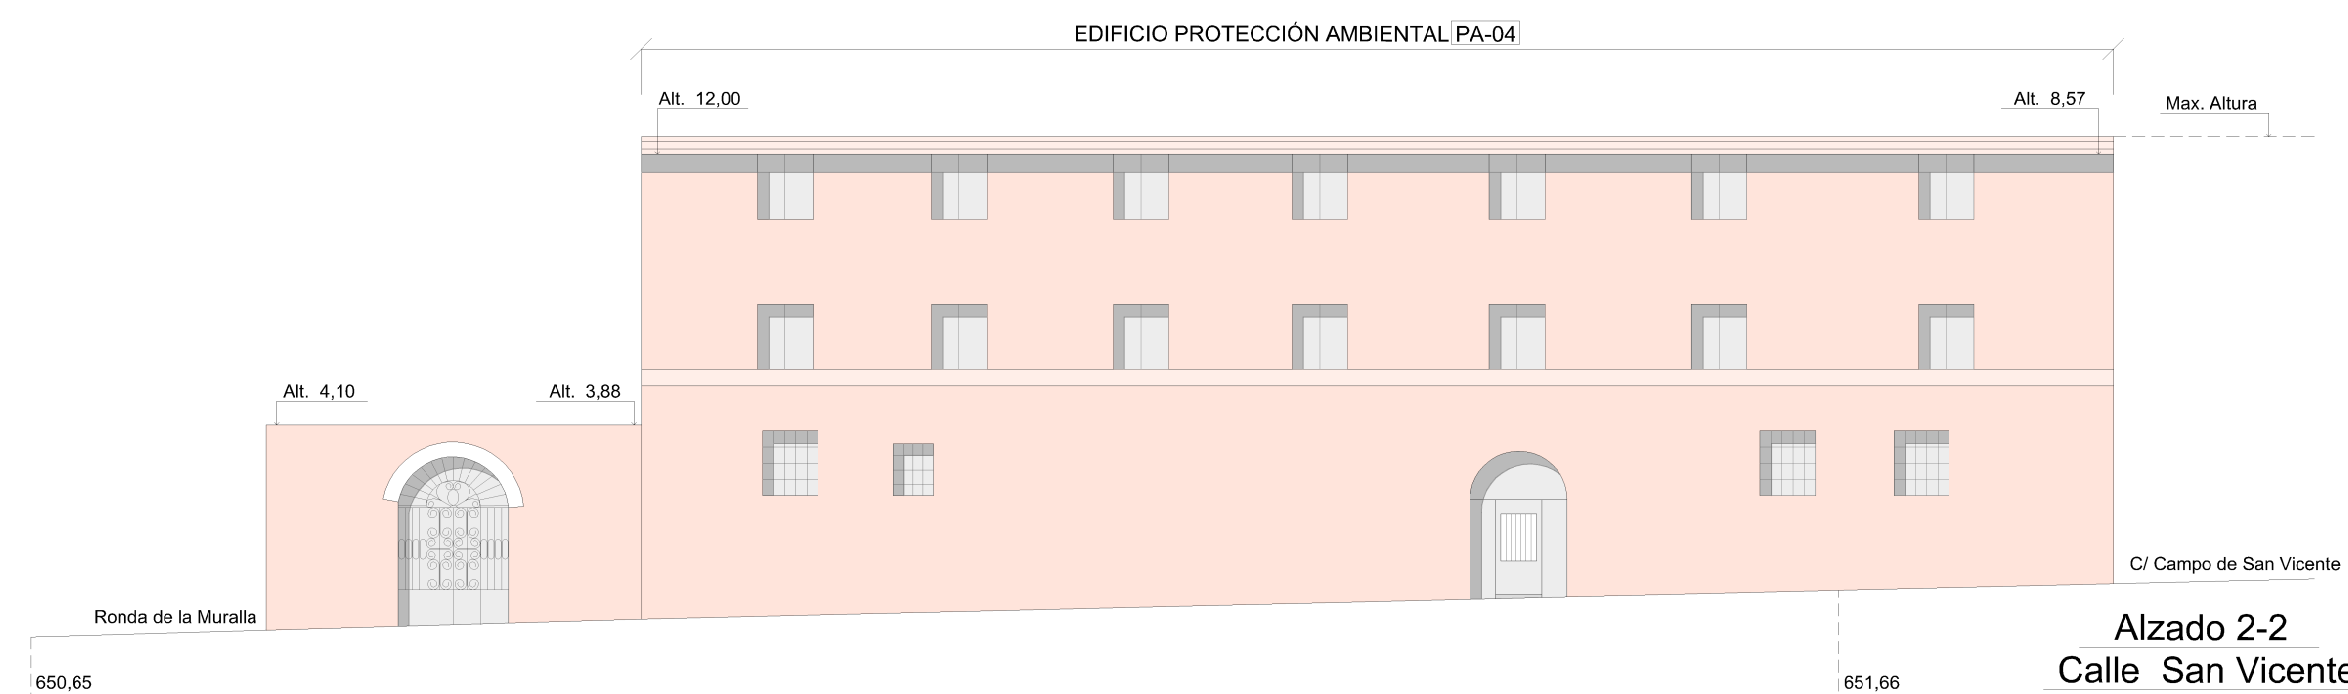

Alzado 2-2
Calle San Vicente

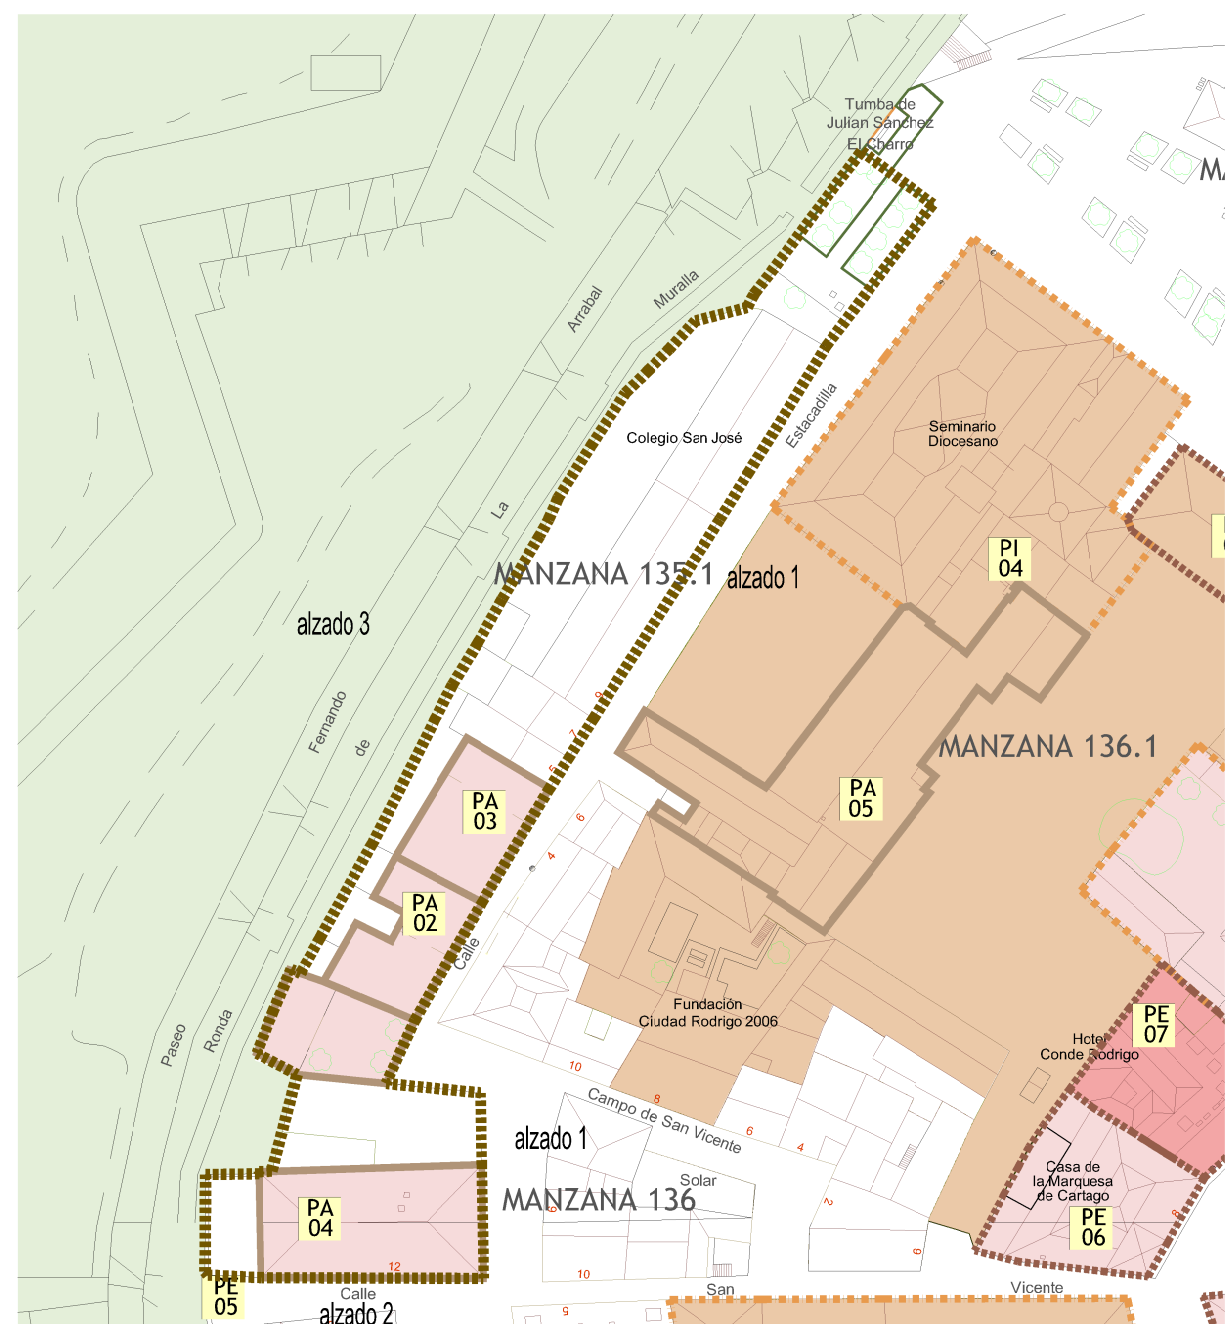

PLANOS DE ORDENACIÓN

AYUNTAMIENTO DE CIUDAD RODRIGO

PLAN ESPECIAL DE PROTECCIÓN DEL CONJUNTO HISTORICO

CIUDAD RODRIGO

PO-19.04

MANZANA 135.1. ORDENACIÓN GRAFICA DE ALZADOS

Mª Teresa Casas Pérez

ARQUITECTO

DOCUMENTO PARA APROBACIÓN INICIAL

Escala Agrimétrica 1:150

Junio 2017