
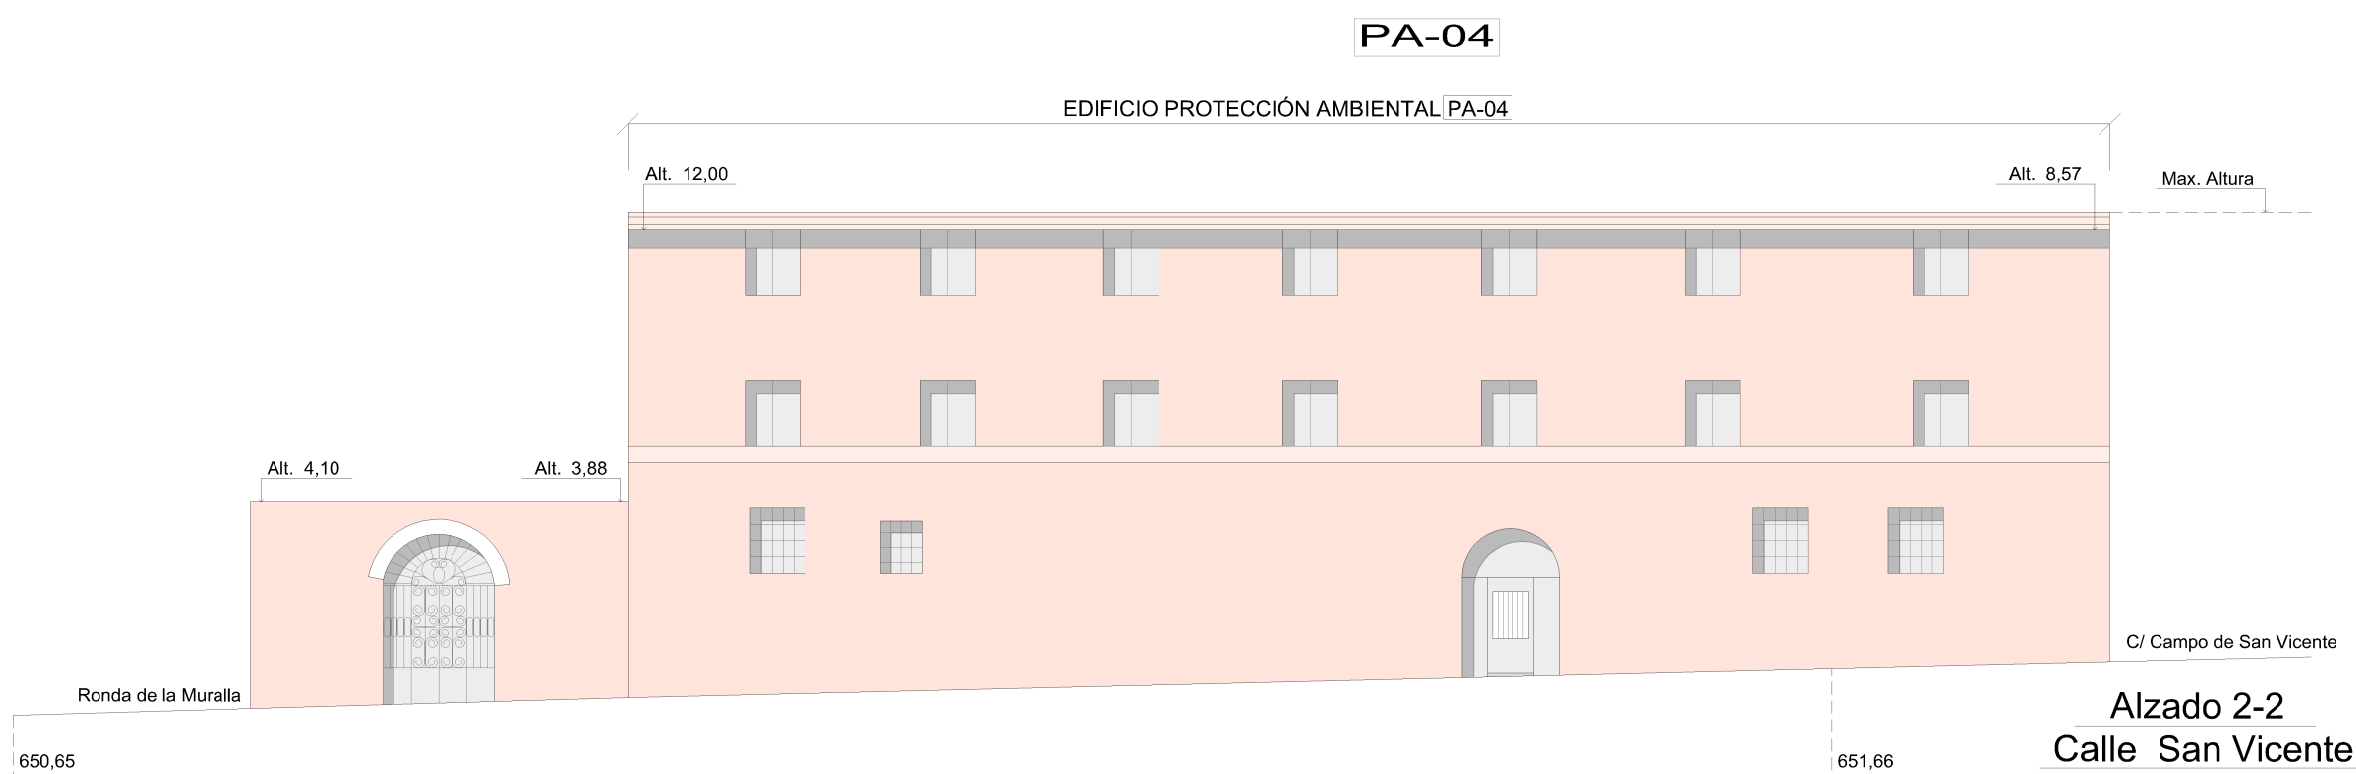


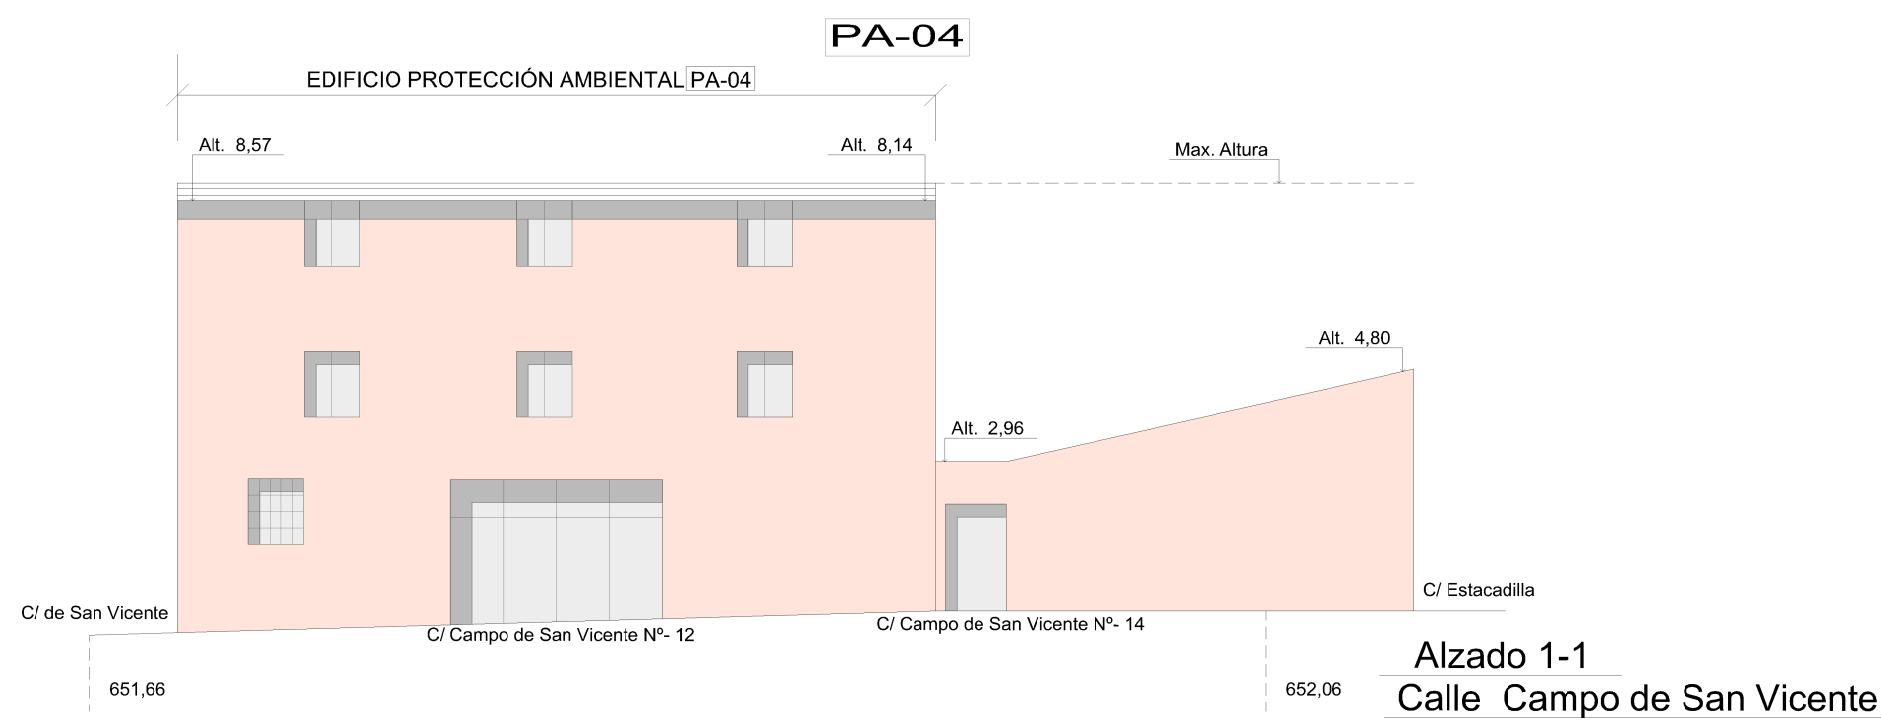

ELEMENTOS CATALOGADOS.

PATRIMONIO EDIFICADO

RECINTO AMURALLADO

— LIMITE DEL PLAN ESPECIAL DEL RECINTO AMURALLADO

BIENES DE INTERES CULTURAL Y ENTORNOS.



□ B.I.C. BIEN DE INTERES CULTURAL
□ ENTORNO DE B.I.C.
□ ESCUDOS

ELEMENTOS CATALOGADOS Y GRADOS DE PROTECCION

▨ P.I. PROTECCION INTEGRAL
▨ P.E. PROTECCION ESTRUCTURAL
▨ P.A. PROTECCION AMBIENTAL


(IDENTIFICADOR DE FICHA DE CATALOGO)
PA 1 IDENTIFICADOR TIPO DE PROTECCION
NÚMERO DEL CATALOGO

NOTA: Las alturas indicadas son orientativas.

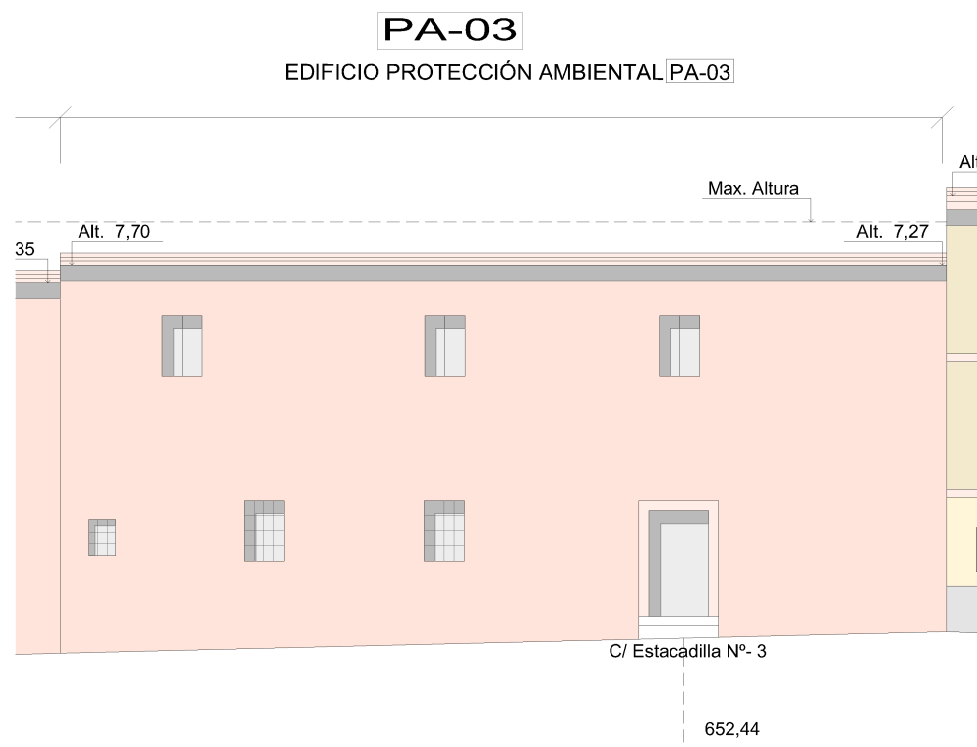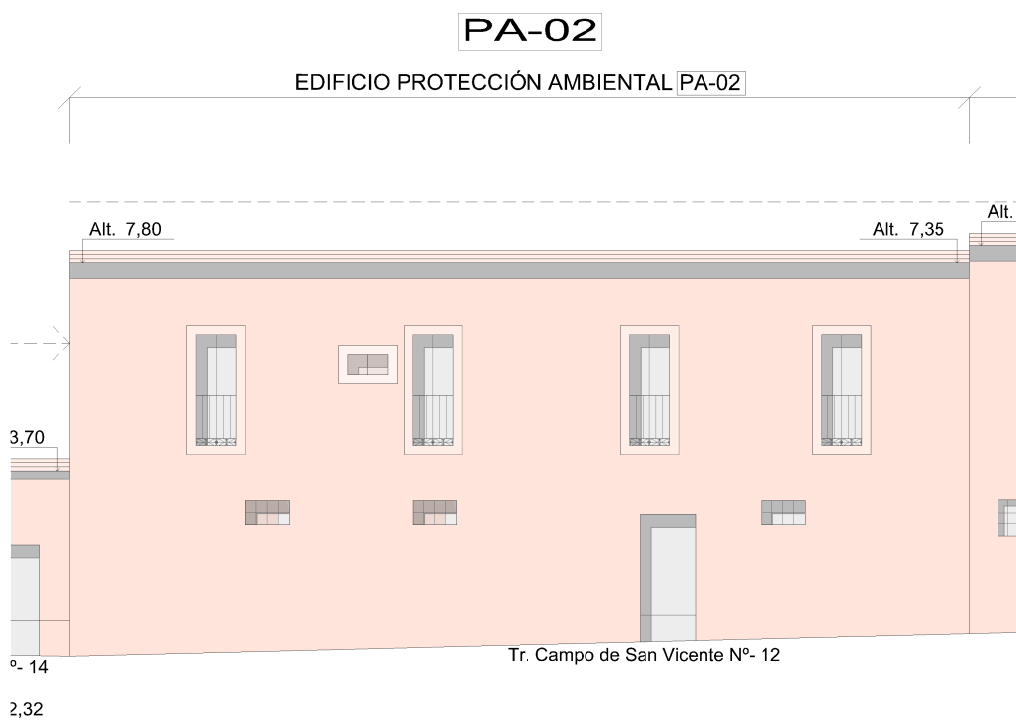

CUADRO DE PROTECCIONES

Nº CATASTRAL DE MANZANA 85753. MANZANA 135.1.						
Nº parcela	Situación	Ref. Catastral	Año Construcción Última reforma	Nº Plantas	Uso	Grado de Protección
Parcela 1	C/Estacadiña 9	8575301QE0987N	1979	B+1	Enseñanza	
Parcela 2	C/Estacadiña 7	8575302QE0987N	1940	B+1	R.u.	
Parcela 3	C/Estacadiña 5	8575303QE0987N	1920	B+2	R.u.	
Parcela 4	C/Estacadiña 3	8575304QE0987N	1910	B+1	Ru. Ruina	Protección Ambiental
Parcela 5	Travesía Campo de San Vicente 12	8575305QE0987N			Ru. Ruina	Protección Ambiental
Parcela 6	Travesía Campo de San Vicente 14	8575306QE0987N	1900	1	Industria	
Parcela 7	c/ Campo de San Vicente 12	8575307QE0987N	1925	B+2	R.c.	Protección Ambiental

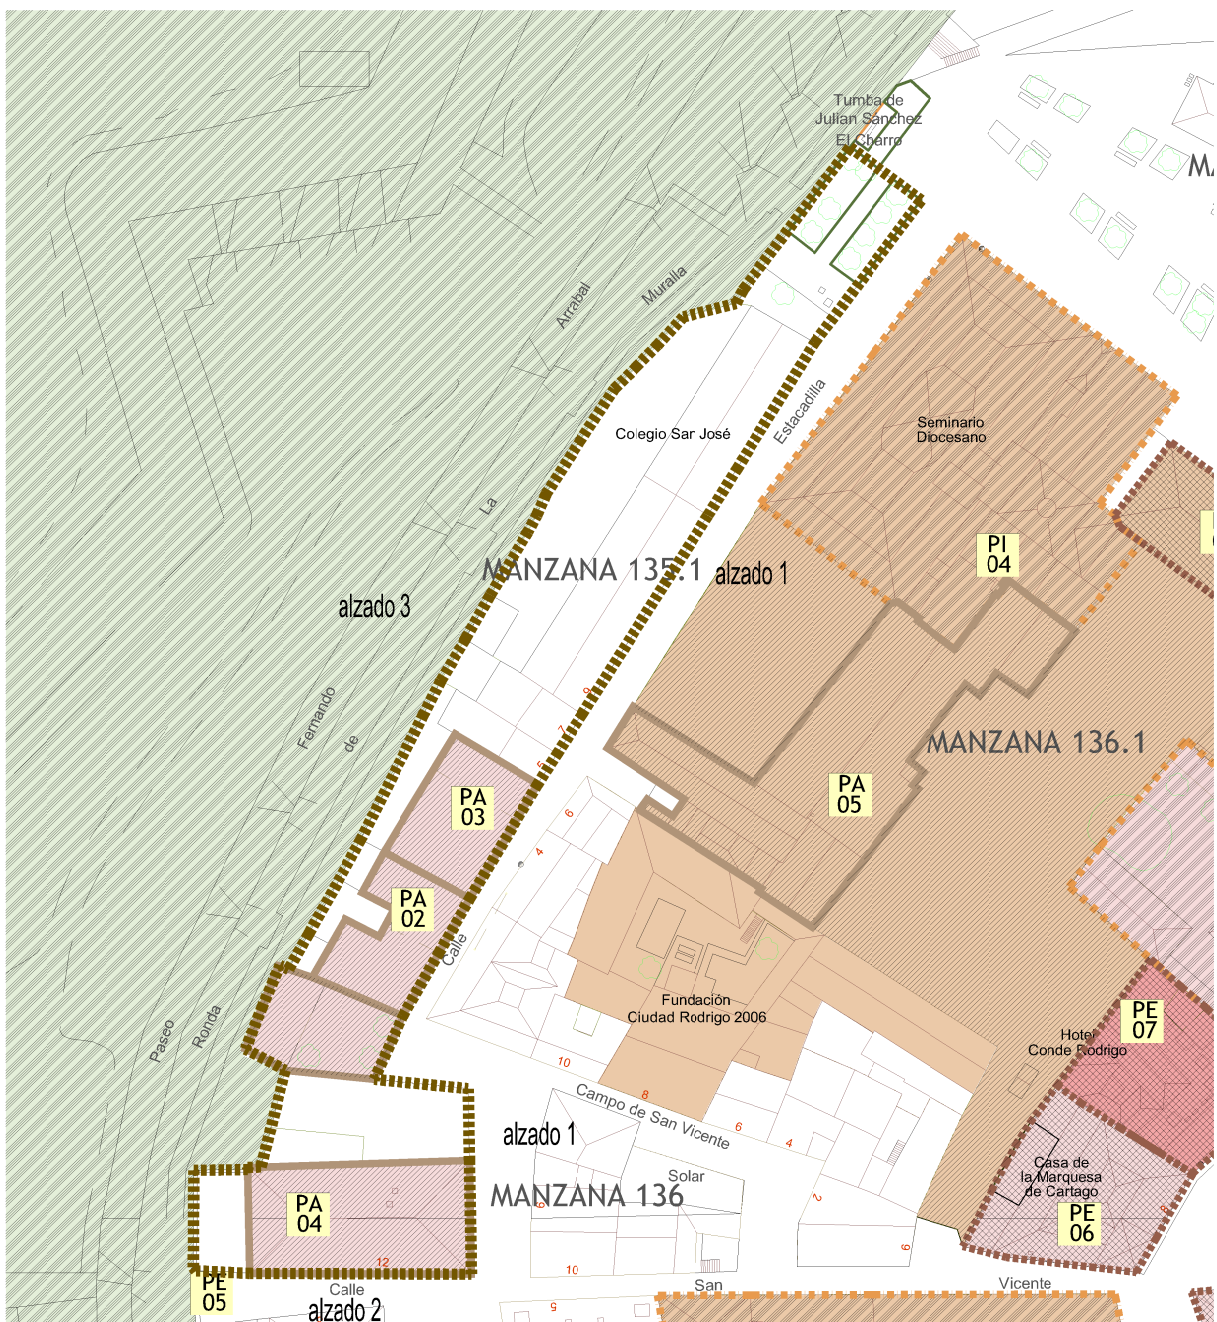

PLANOS DE ORDENACIÓN

AYUNTAMIENTO DE CIUDAD RODRIGO

PLAN ESPECIAL DE PROTECCIÓN DEL CONJUNTO HISTORICO

CIUDAD RODRIGO

MANZANA 135.1. EDIFICIOS PROTEGIDOS

PO-19.05

Mª Teresa Cubas Pérez
ARQUITECTO

Miguel Angel Manzanaeta Manzanaeta
ARQUITECTO

DOCUMENTO PARA APROBACIÓN INICIAL

Escala Aproximada: 1/150
Junio 2017