
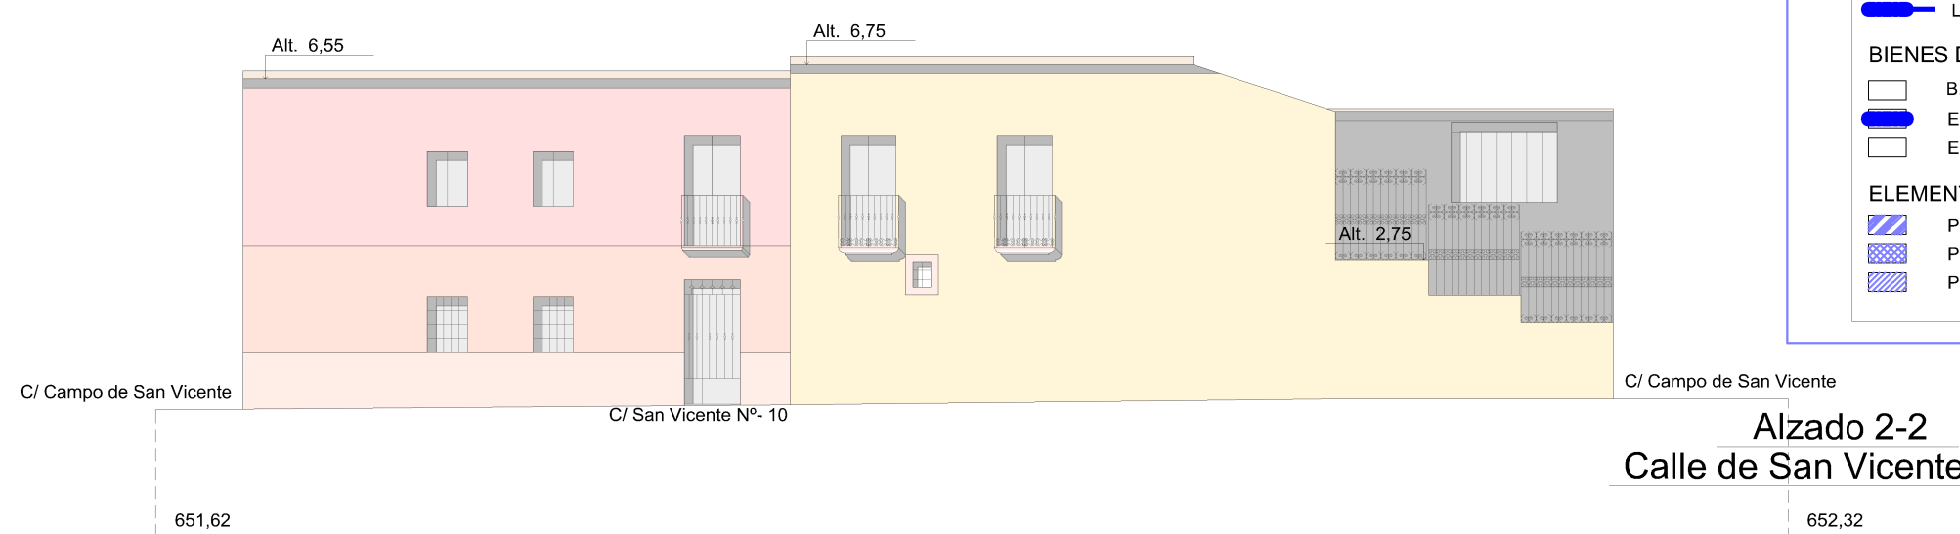
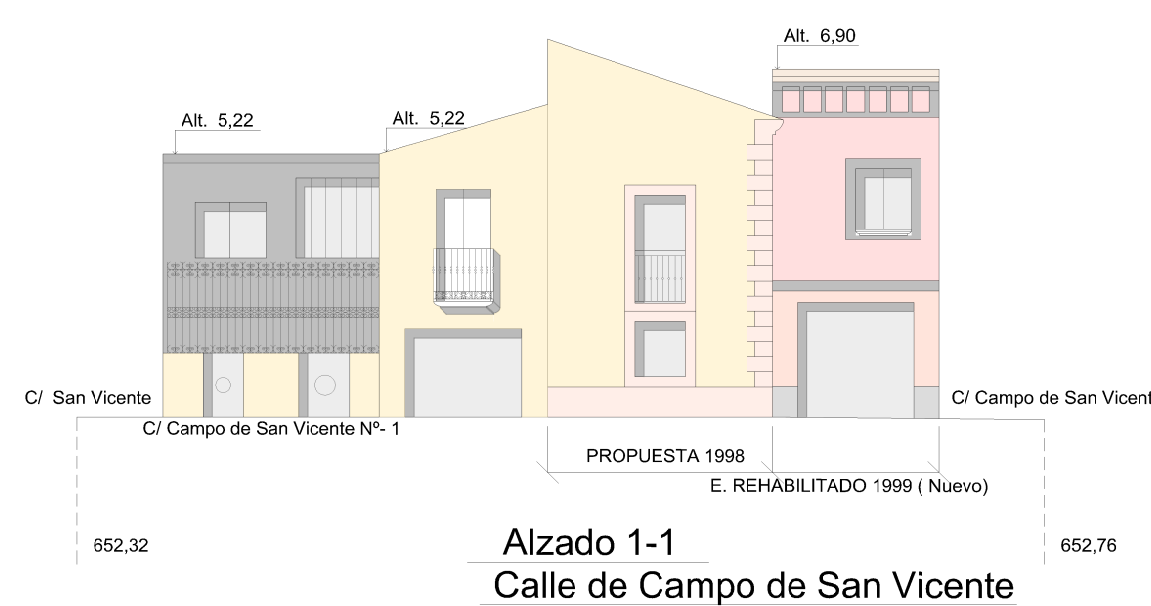


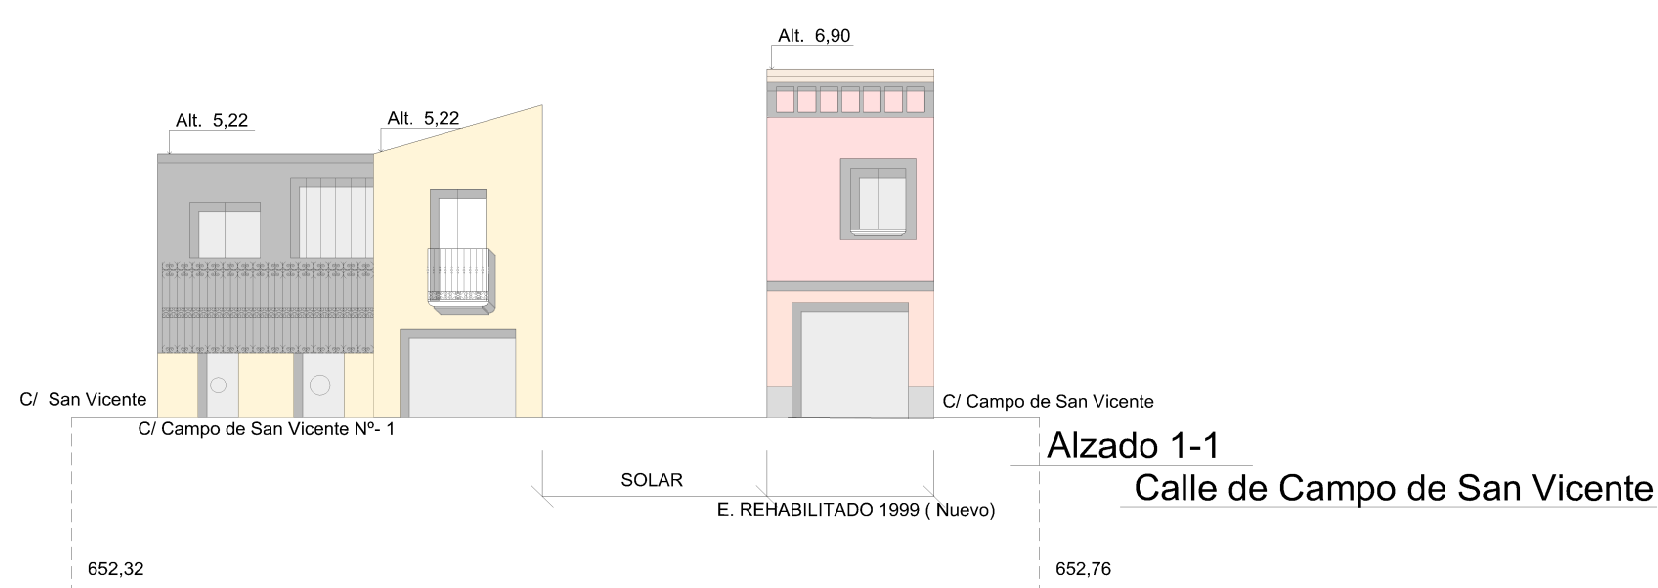

PLAN ESPECIAL DE PROTECCION DEL CONJUNTO HISTORICO.

ELEMENTOS CATALOGADOS

PATRIMONIO EDIFICADO

PERIMETRO AMURALLADO

BIENES DE INTERES CULTURAL Y ENTORNOS

BIENES DE INTERES CULTURAL

ENTORNO DE B.I.C.


ESOLIDOS

ELEMENTOS CATALOGADOS Y GRADOS DE PROTECCION

P.I. PROTECCION INTEGRAL




P.E. PROTECCION ESTRUCTURAL

P.A. PROTECCION AMBIENTAL

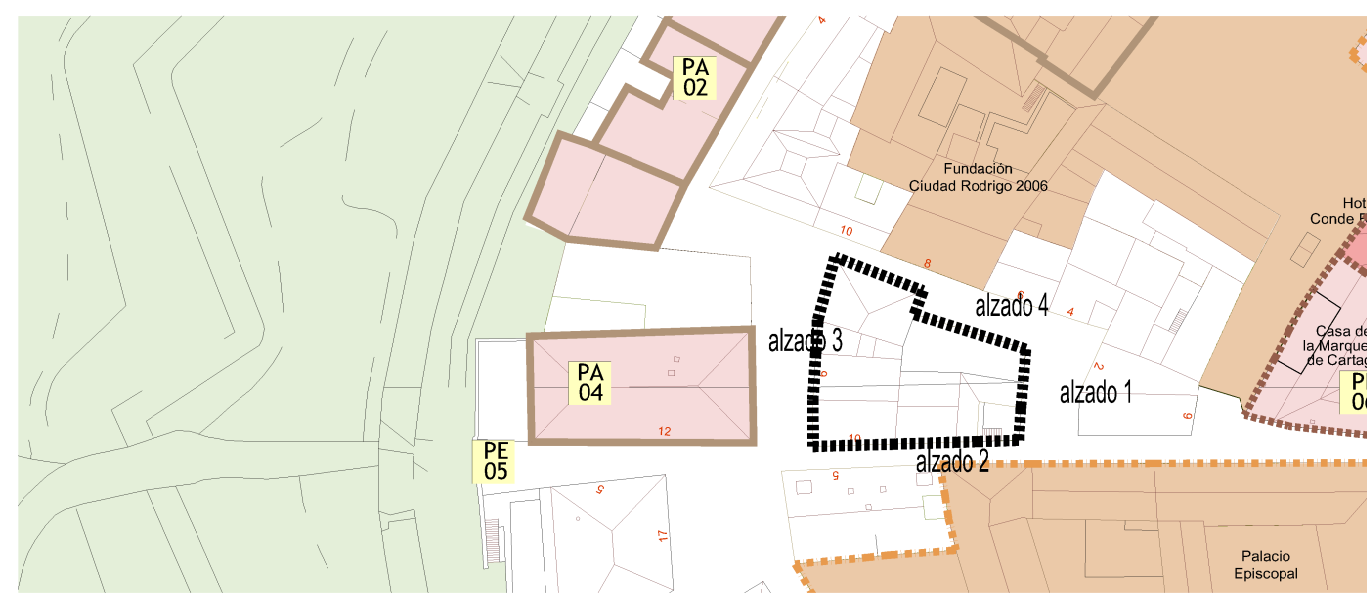

NOTA: Las alturas indicadas son orientativas.

Nº CATASTRAL DE MANZANA 86748, MANZANA 136						
Nº parcela	Situación	Ref. Catastral	Año Construcción Última reforma	Nº Plantas	Uso	Grado de Protección
Parcela 1	C/ Campo de San Vicente 5	86748032Q09875	1996	B+2	R.C.	
Parcela 2	C/ Campo de San Vicente 3	86748032Q09875	1970		Suelo sin edif.	
Parcela 3	C/ Campo de San Vicente 1	86748032Q09875	1900	B+1	R.U.	
Parcela 4	C/ San Vicente 10	86748032Q09875	1900	B+1	R.U.	

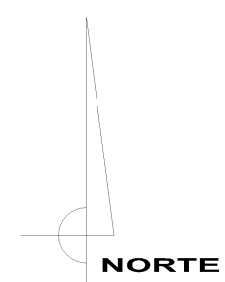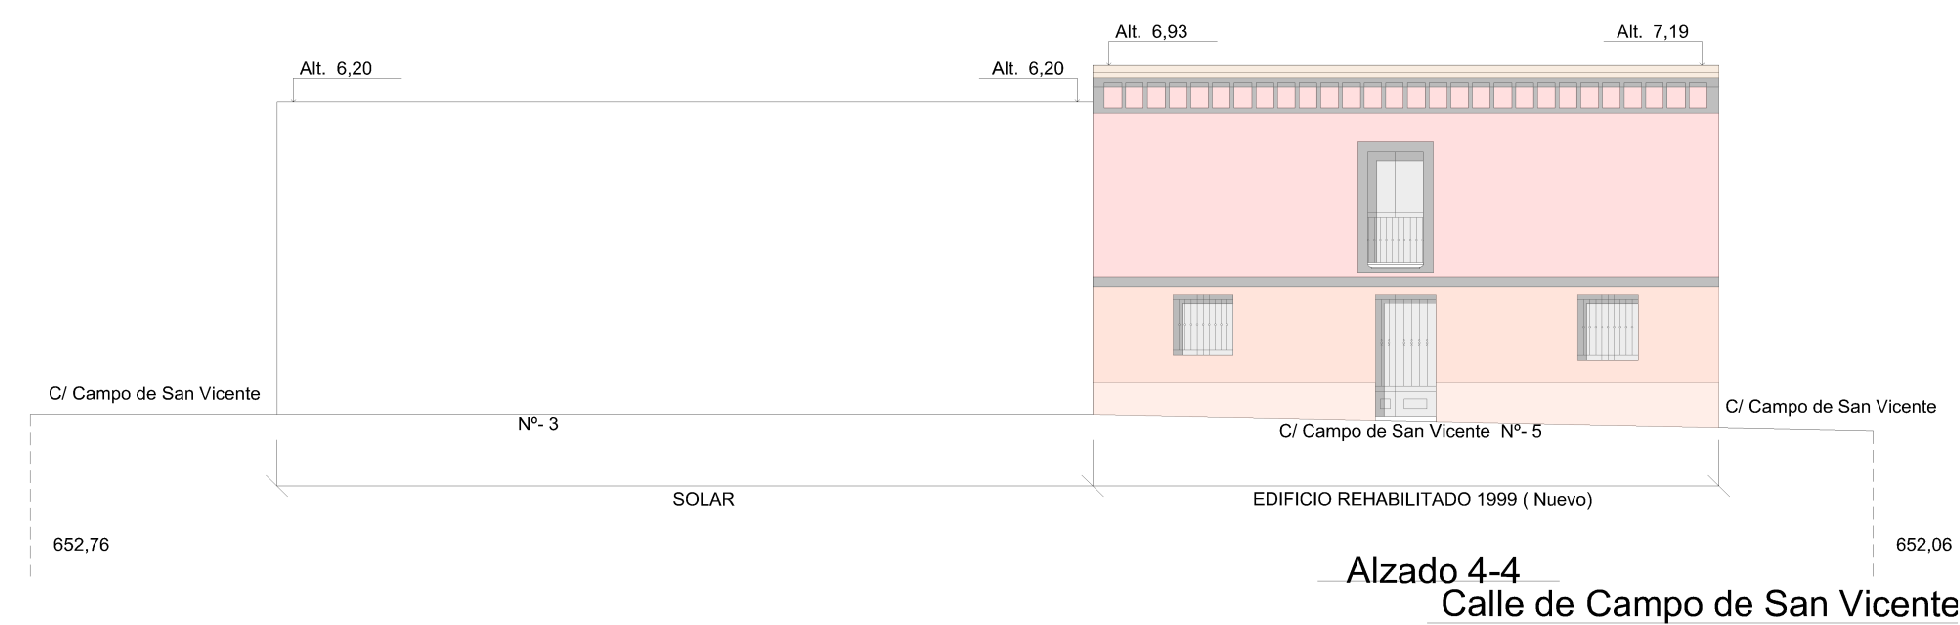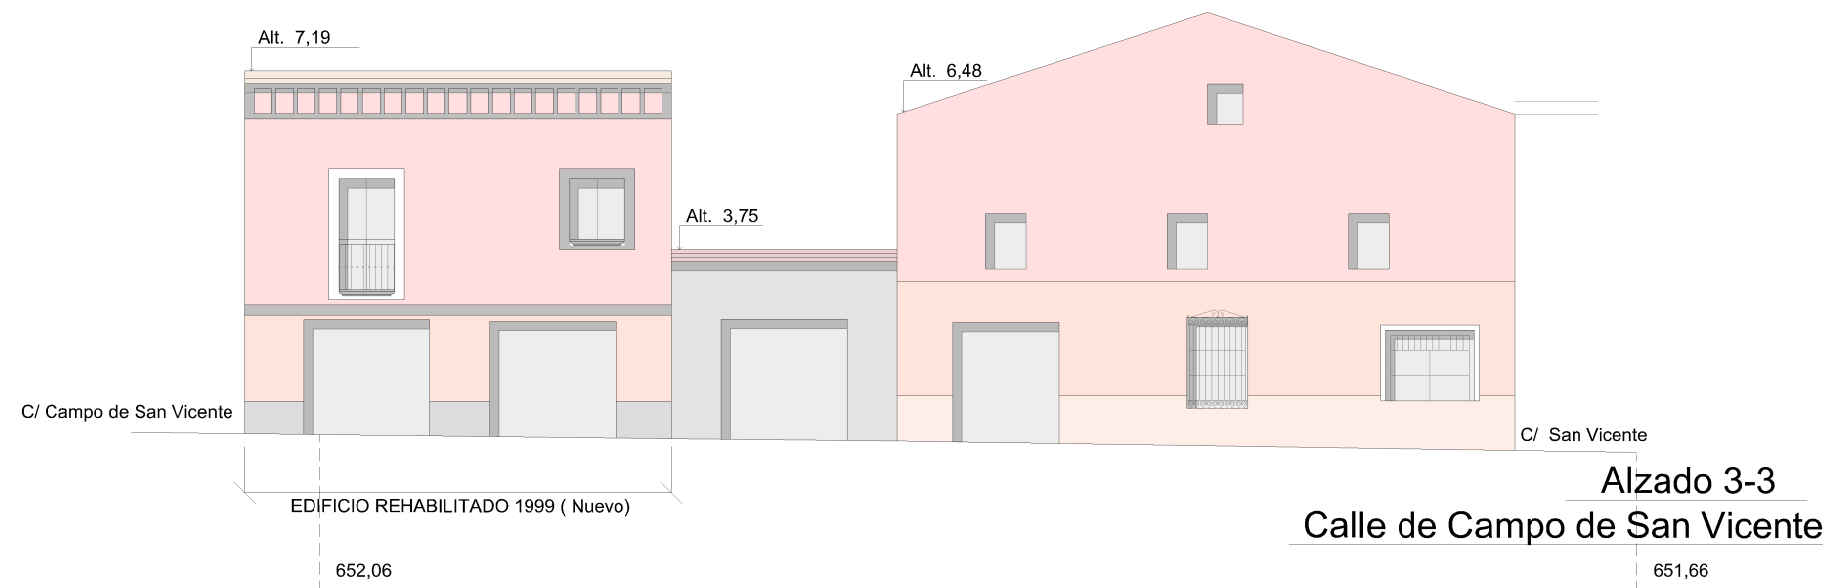

PLANOS DE ORDENACIÓN

AYUNTAMIENTO DE CIUDAD RODRIGO

PLAN ESPECIAL DE PROTECCIÓN DEL CONJUNTO HISTORICO

CIUDAD RODRIGO

PO-22.03

MANZANA 136. ORDENACIÓN GRÁFICA DE ALZADOS

Mª Teresa Cabezas Pérez

ARQUITECTO

Escala: 1:100

Junio 2017

DOCUMENTO PARA APROBACIÓN INICIAL

Escala: 1:100

Junio 2017