

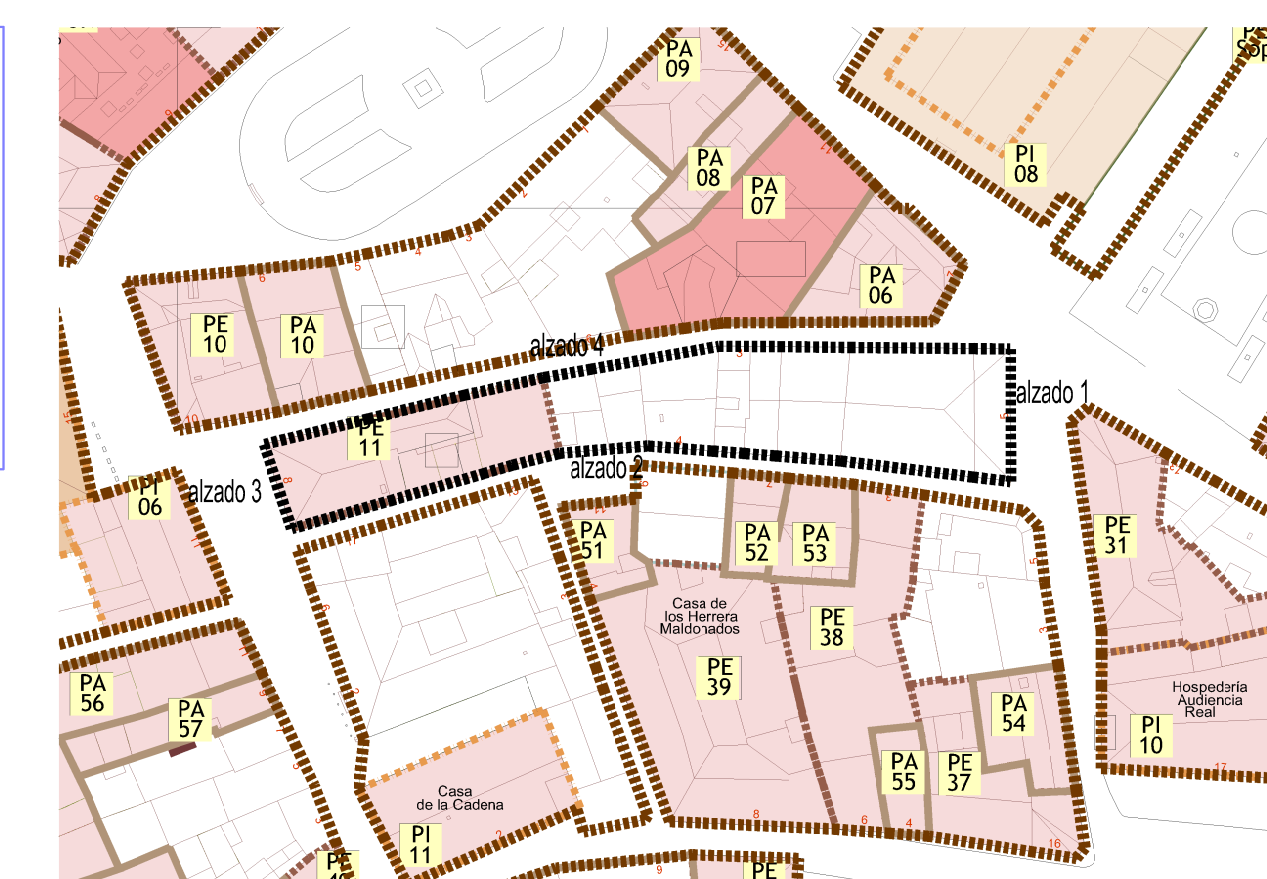
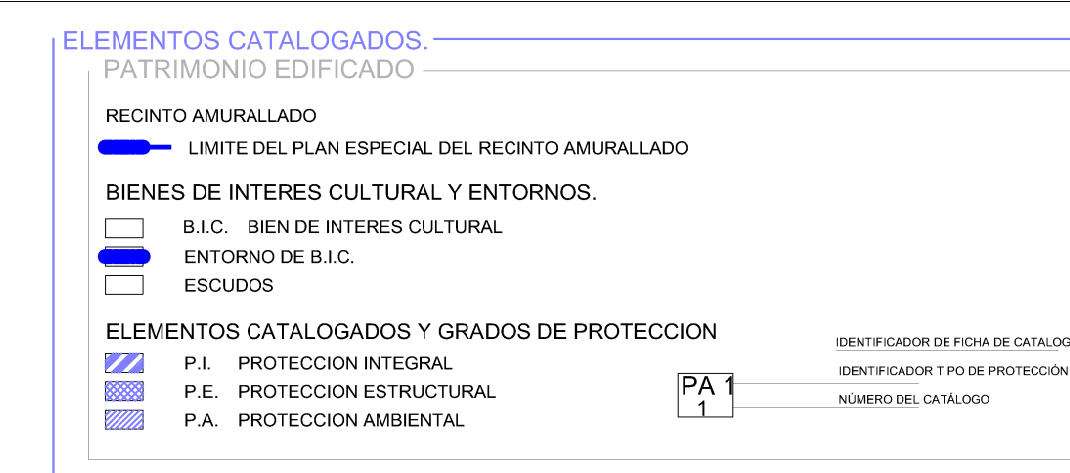


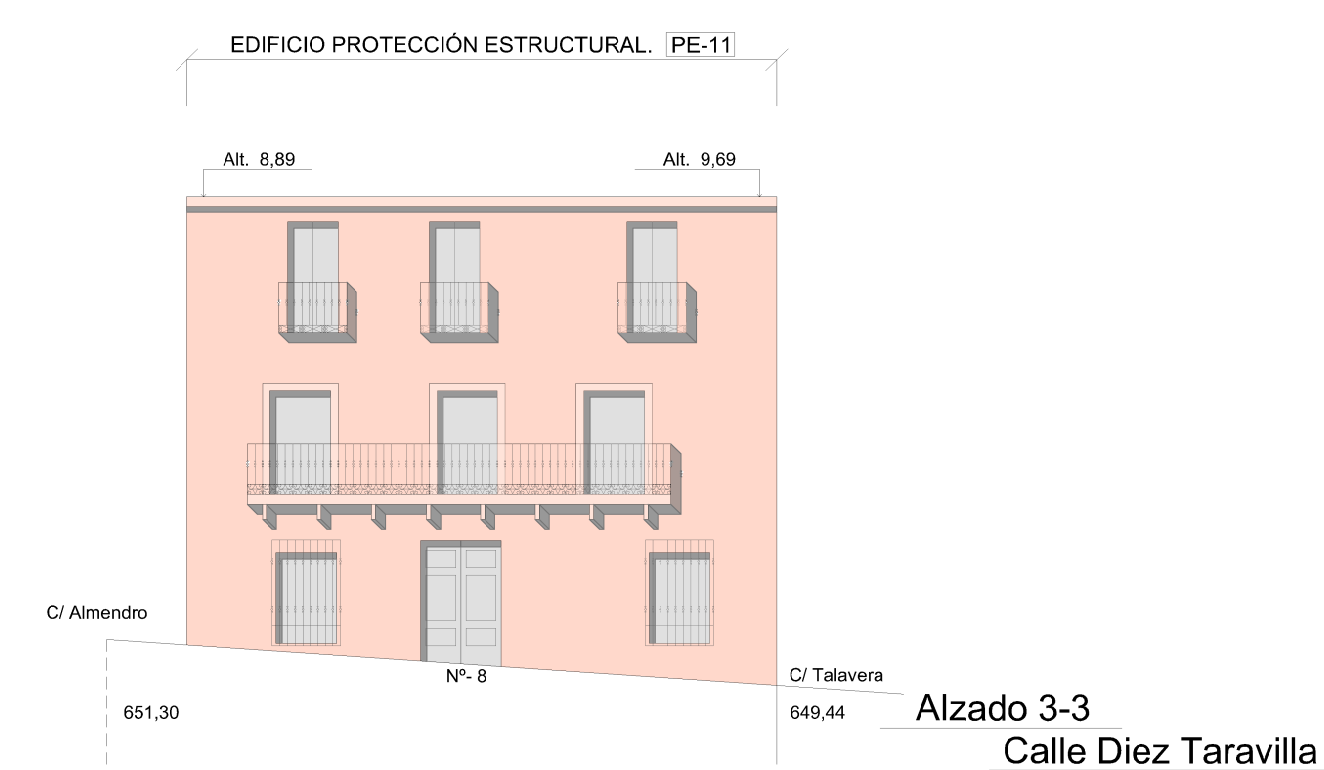

NOTA: Las alturas indicadas son orientativas.

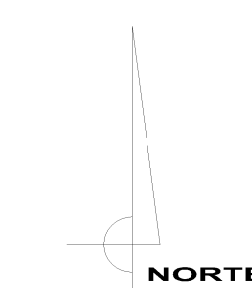

PLANOS DE ORDENACIÓN  AYUNTAMIENTO DE CIUDAD RODRIGO

PLAN ESPECIAL DE PROTECCIÓN DEL CONJUNTO HISTORICO

CIUDAD RODRIGO




PO-25.03 MANZANA 139. ORDENACIÓN GRÁFICA DE ALZADOS

MP Teresa Cubes Pérez
ARQUITECTO



DOCUMENTO 111001
APROBACIÓN INICIAL

Miguel Angel Manzaneda Manzaneda
ARQUITECTO

SBGGG
 JUNHO 2017

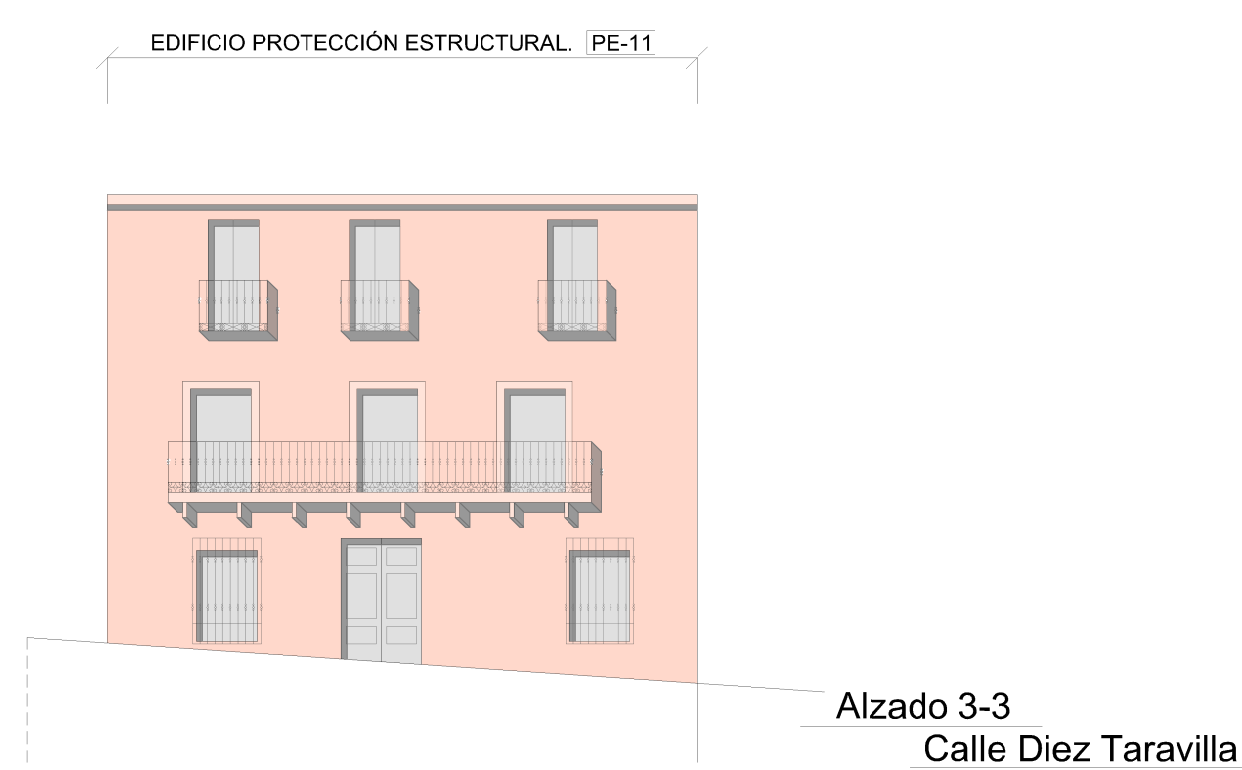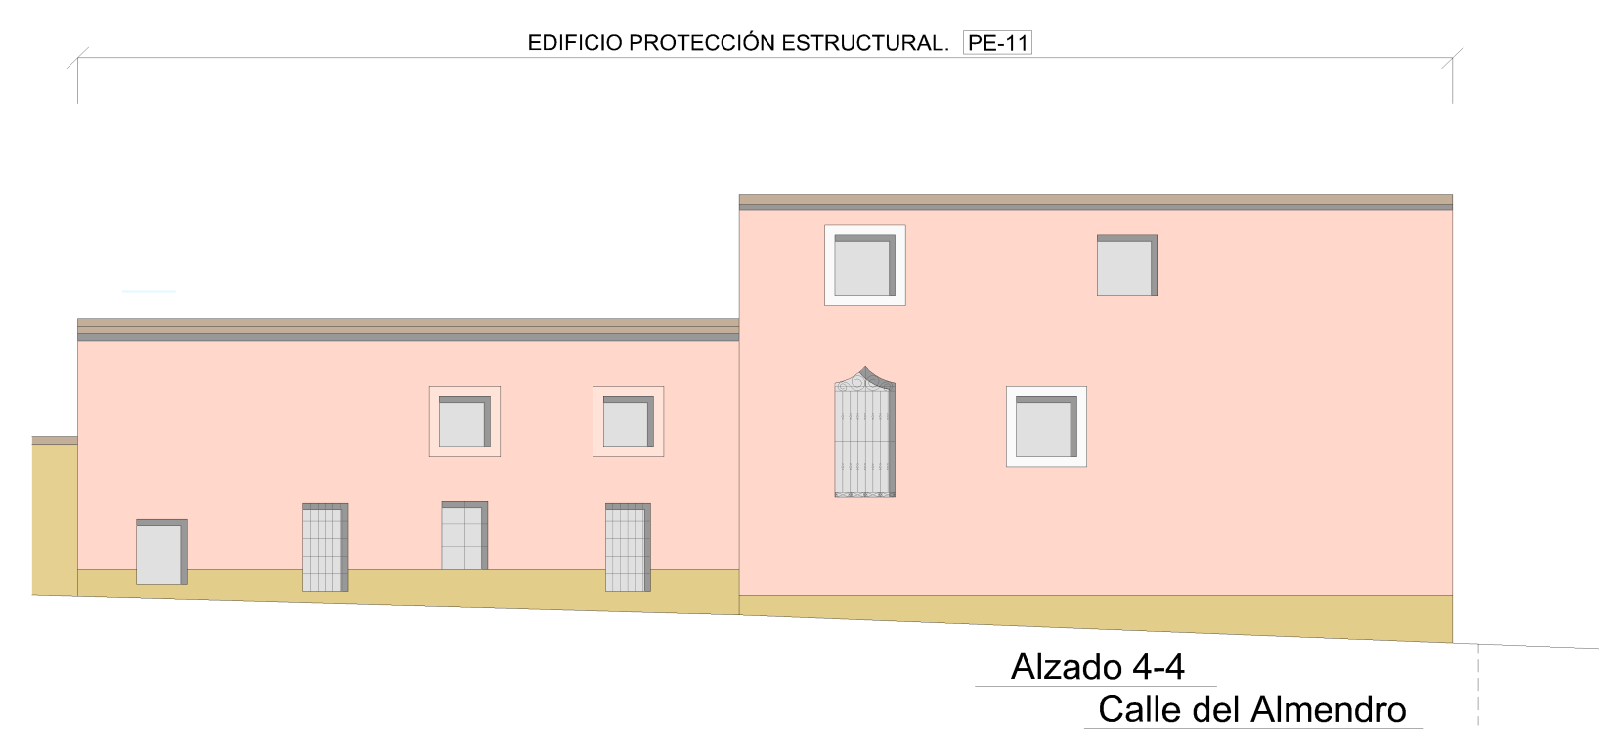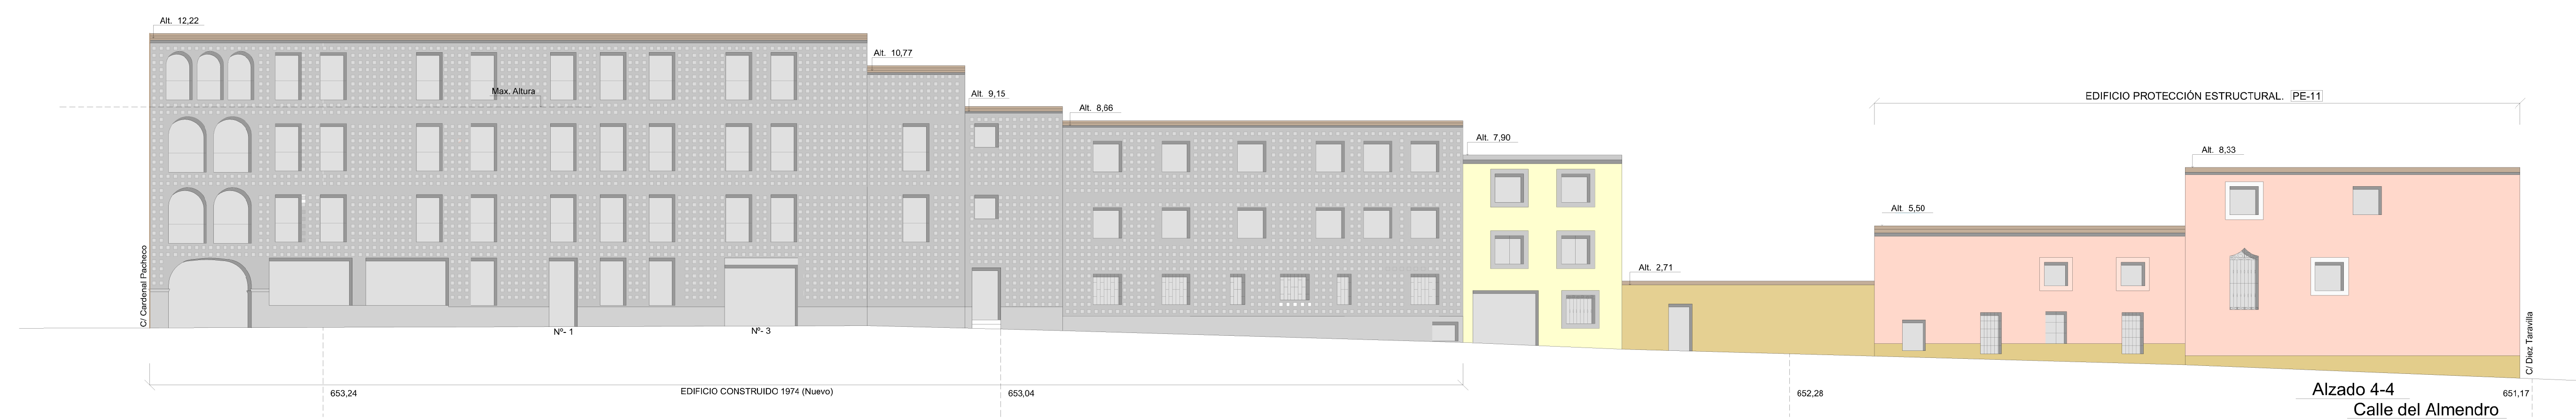

CUADRO DE USOS PROTECCIONES.							
Nº CATASTRAL DE MANZANA 8740. MANZANA 139							
Nº parcela	Situación	Ref. Catastral	Año Construcción Ultima reforma	Nº Plantas	Uso	Grado de Protección	Nº Referencia
Parcela 1	C/ Diez Traviella 8	87740020308675	1920	B+2	Ru.	Protección Estructural	PE-11
Parcela 2	C/ Talavera 6	87740020308675	1989	B+2	Rc.		
Parcela 3	C/ Talavera 4	87740030308675	1980	B+3	Rc.		

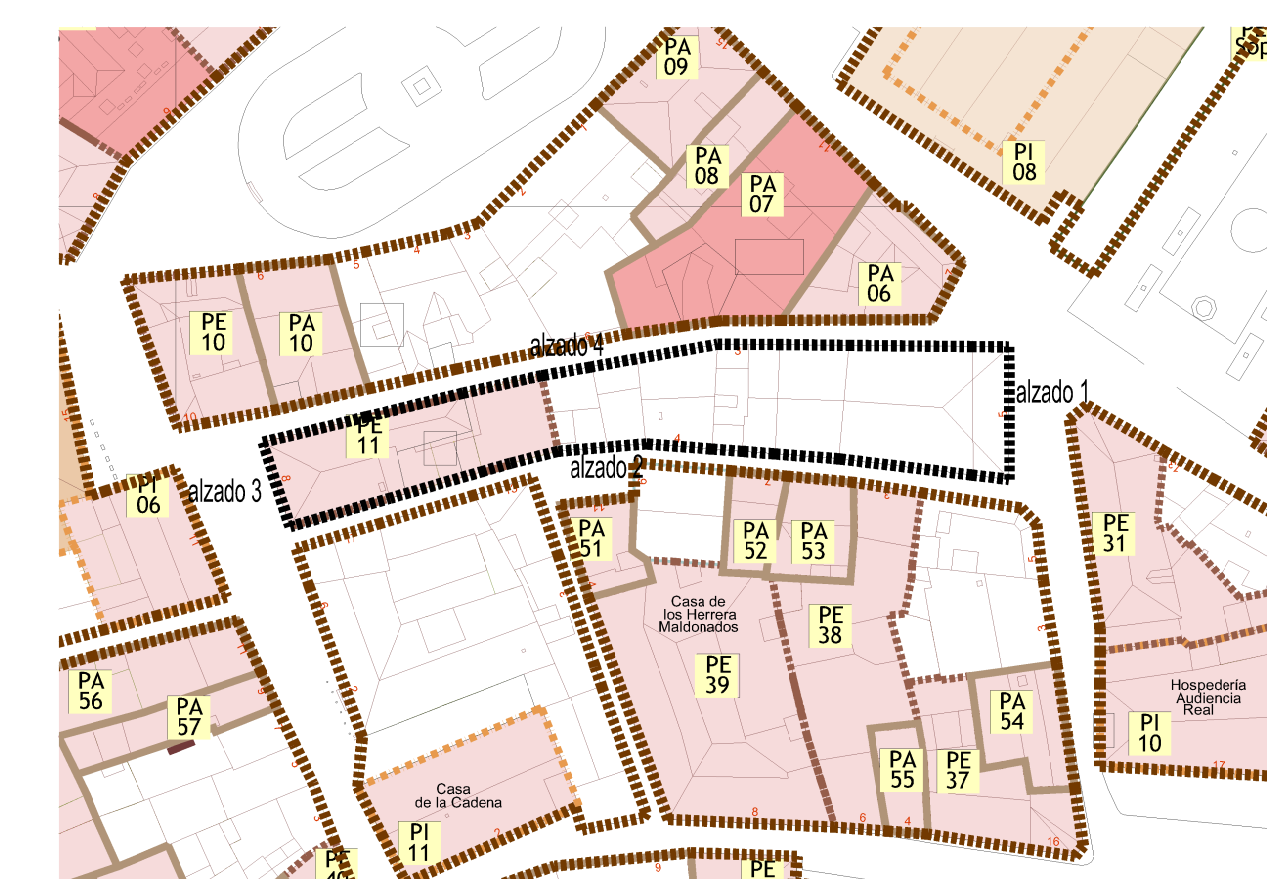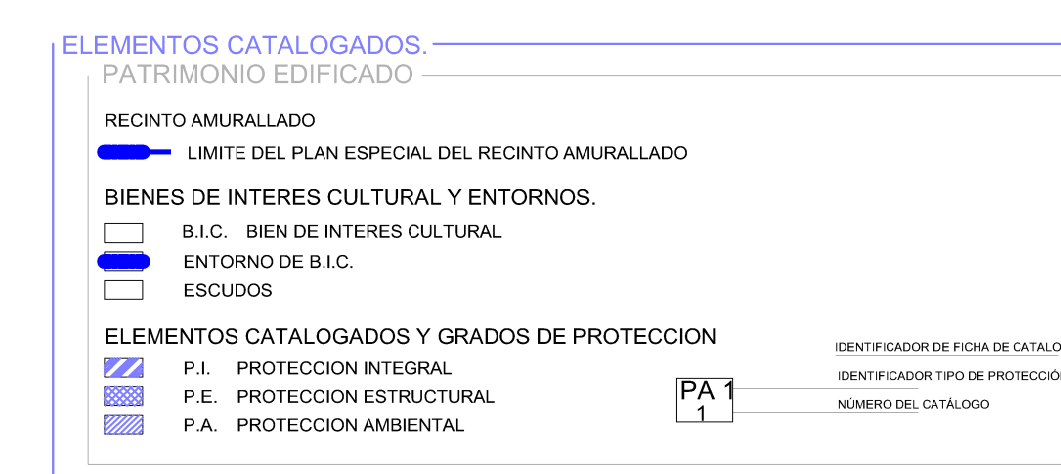

NOTA: Las alturas indicadas son orientativas

PLANOS DE ORDENACIÓN		AYUNTAMIENTO DE CIUDAD RODRIGO
-------------------------	---	-----------------------------------

PLAN ESPECIAL DE PROTECCIÓN DEL CONJUNTO HISTÓRICO

CIUDAD RODRIGO

PO-25.04 MANZANA 139. ORDENACIÓN GRÁFICA DE ALZADOS

MP Teresa Cubas Pérez
ARQUITECTO

DOCUMENTO PARA

APROBACIÓN INICIAL

Miguel Angel Manzaneda Manzaneda
ARQUITECTO

EQUIPO FECHA Junio 2017