
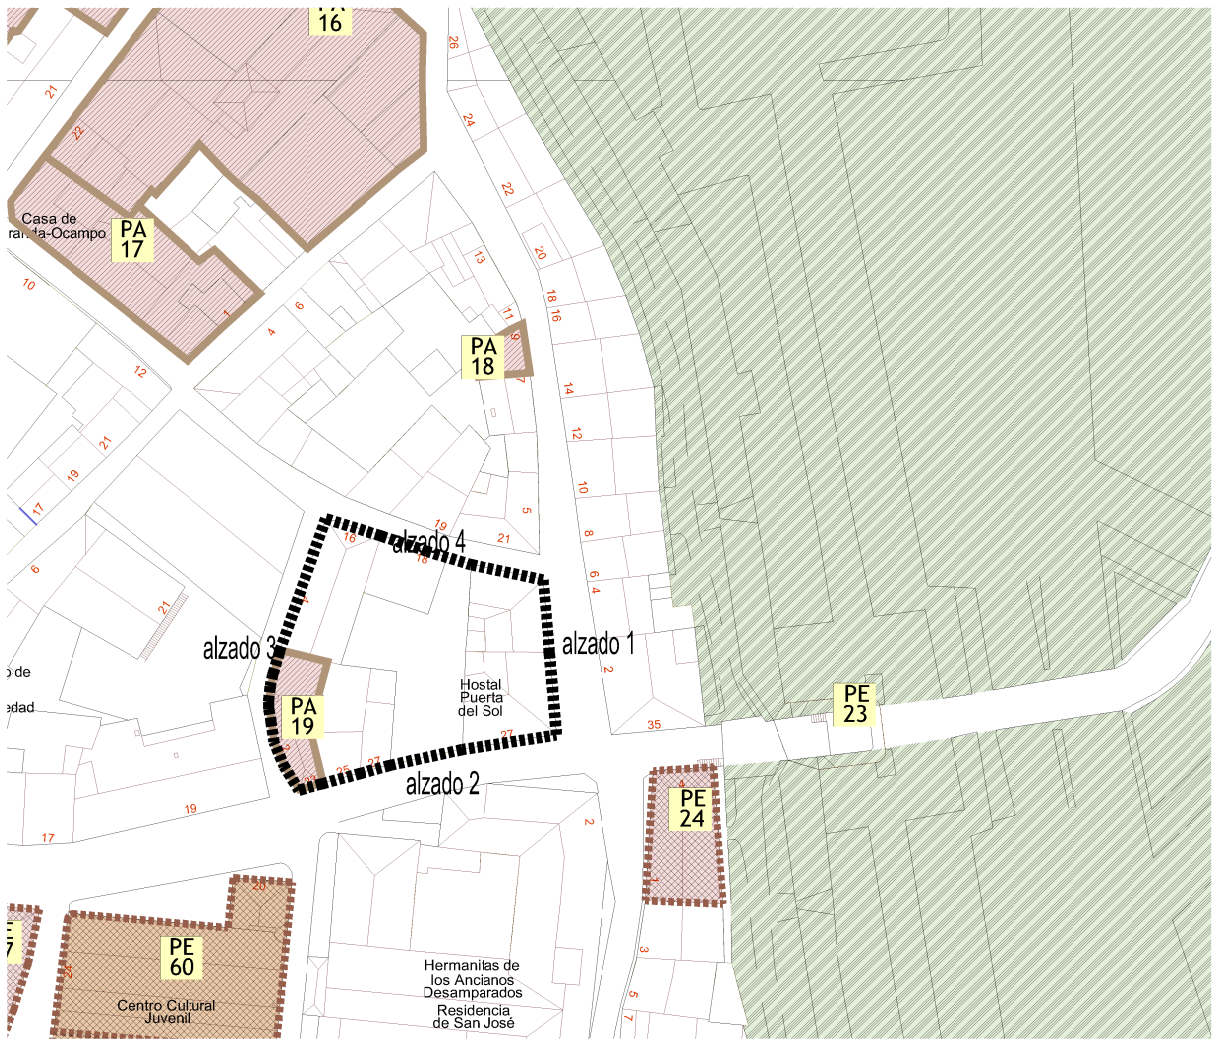
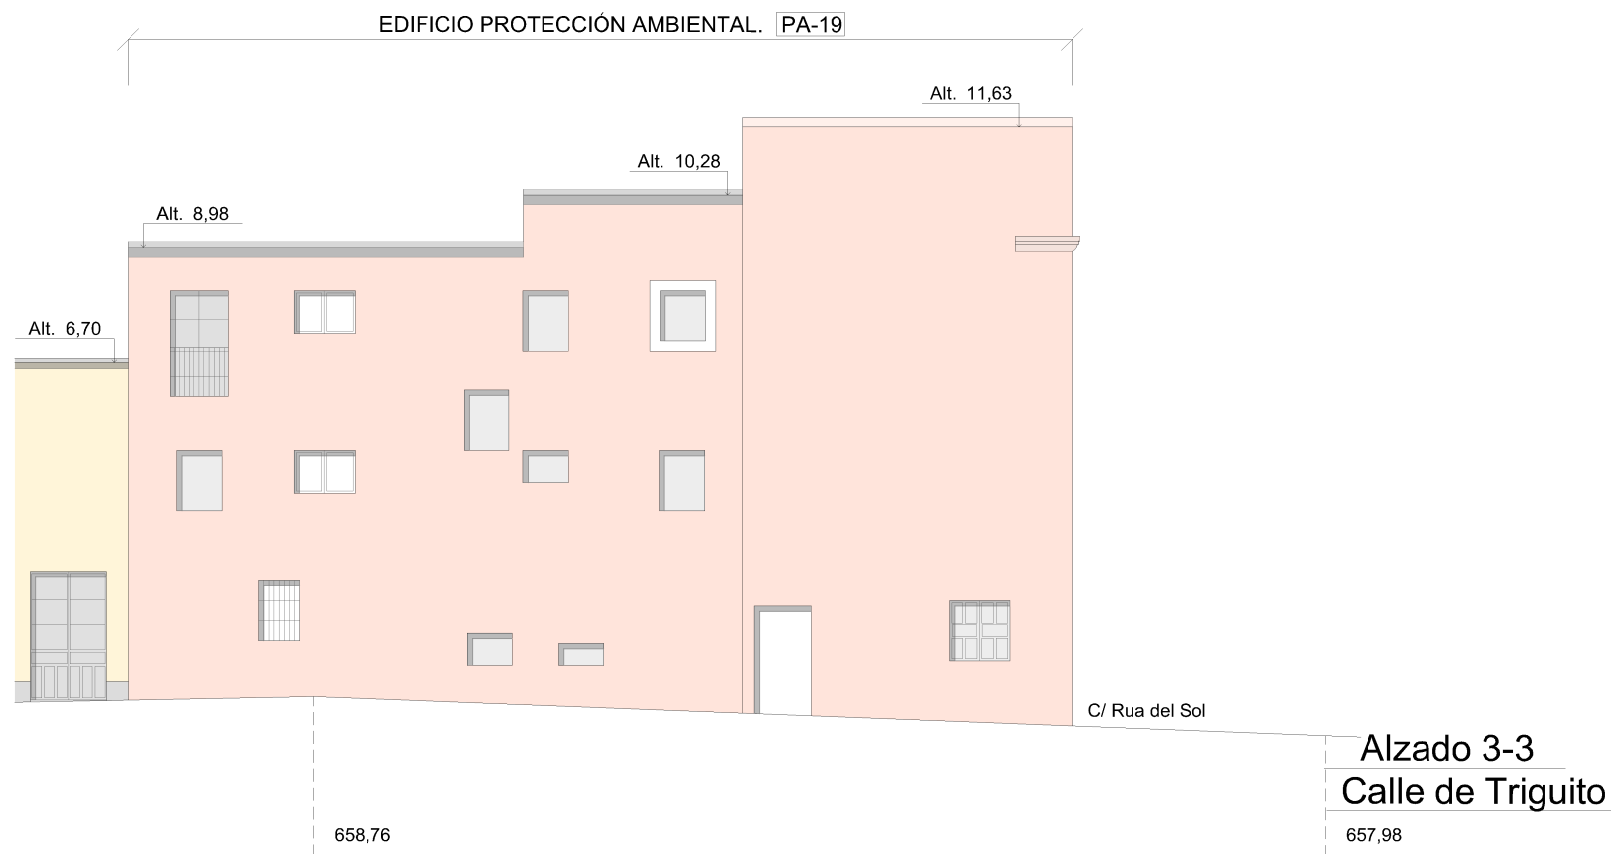


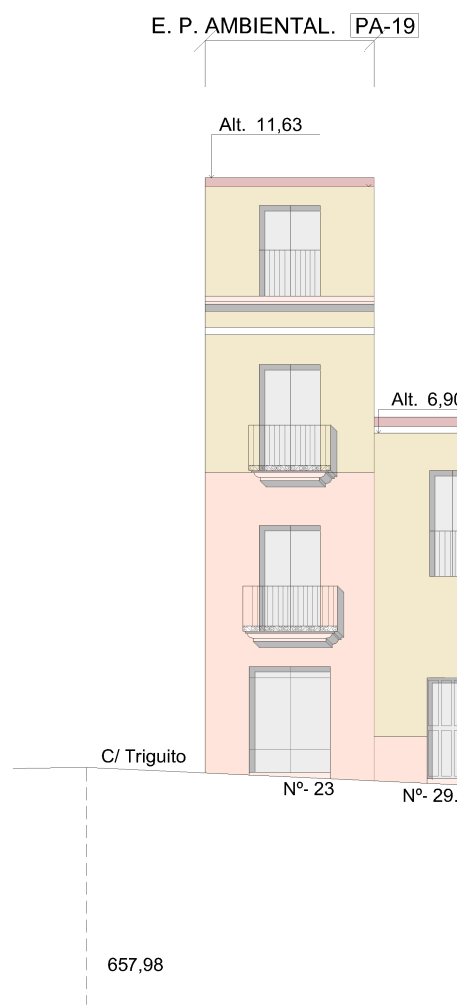

ELEMENTOS CATALOGADOS. PATRIMONIO EDIFICADO

RECINTO AMURALLADO

— LIMITE DEL PLAN ESPECIAL DEL RECINTO AMURALLADO

BIENES DE INTERES CULTURAL Y ENTORNOS.

□ B.I.C. BIEN DE INTERES CULTURAL

■ ENTORNO DE B.I.C.

□ ESCUDOS

ELEMENTOS CATALOGADOS Y GRADOS DE PROTECCIÓN

PA 1

IDENTIFICADOR DEL TIPO DE CATALOGO

IDENTIFICADOR TIPO DE PROTECCIÓN

NÚMERO DEL CATALOGO

Nº CATASTRAL DE MANZANA 90746. MANZANA 146						
Nº parcela	Situación	Ref. Catastral	Año Construcción Última reforma	Nº Plantas	Uso	Grado de Protección
Parcela 1	C/ Agustín Triguito 4	9074601QE0997S	1940	B+1	R.u.	
Parcela 3	C/ Muralla 3	9074603QE0997S	1989	B+2	R.u.	
Parcela 4	C/Rua del Sol 33	8974704QE0987S	2004	B+2	Hotelero	
Parcela 8	C/Rua del Sol 23	8974708QE0987S	1950	B+2	R.u.	Protección Ambiental
Parcela 9	C/Rua del Sol 25	8974709QE0987S	Sin edificar		Sin edificar	
Parcela 10	C/Rua del Sol 29	8974710QE0987S	Sin edificar		Sin edificar	

PLANOS DE ORDENACIÓN

AYUNTAMIENTO DE CIUDAD RODRIGO

PLAN ESPECIAL DE PROTECCIÓN DEL CONJUNTO HISTORICO

CIUDAD RODRIGO

PO-33.04

MANZANA 146. EDIFICIOS PROTEGIDOS

Mª Teresa Cubas Pérez

ARQUITECTO

Miguel Angel Manzaneda Manzaneda

ARQUITECTO

DOCUMENTO PARA APROBACIÓN INICIAL

Escala Aproximada 1:150

Junio 2017