


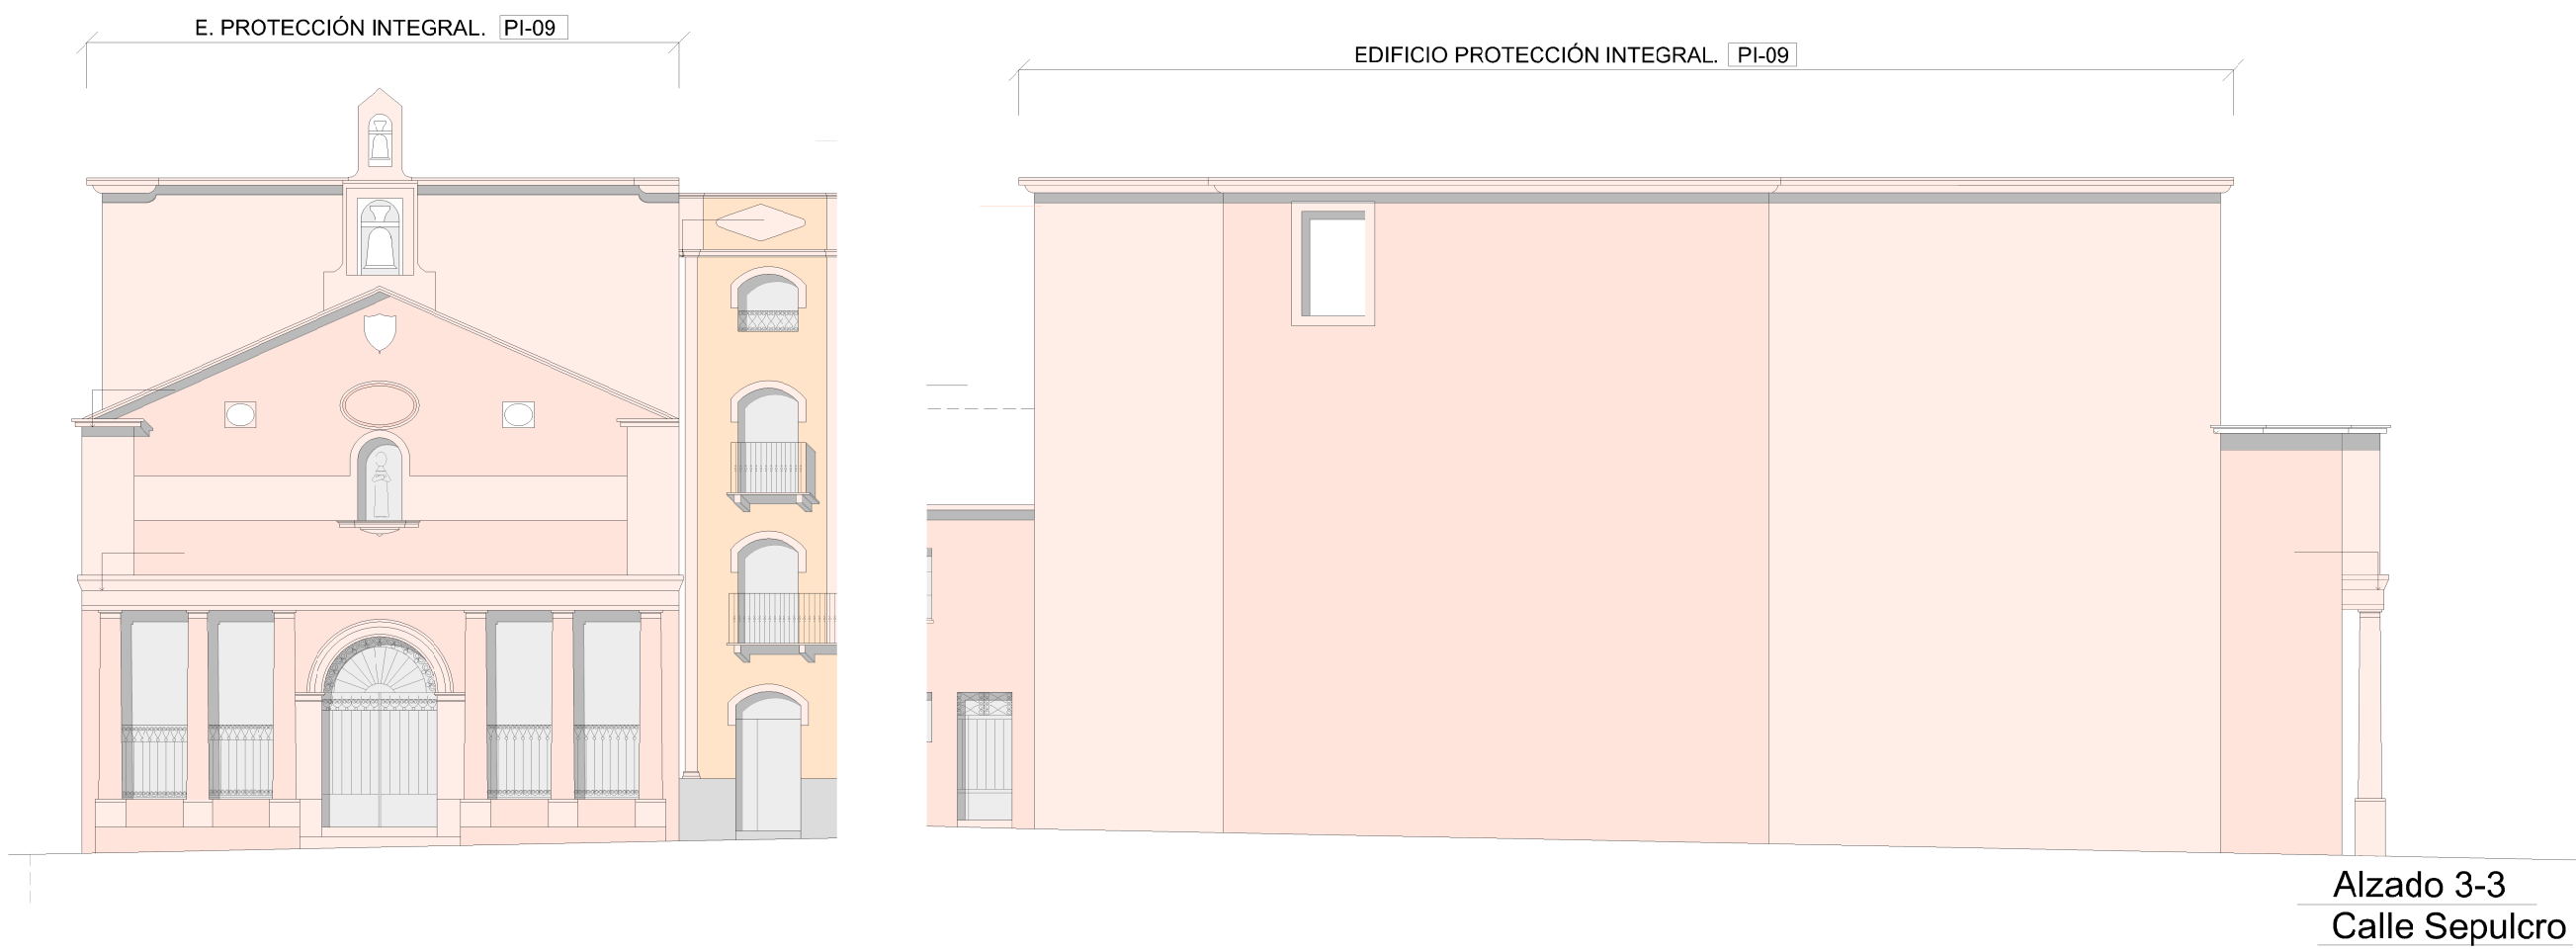

Nº CATASTRAL DE MANZANA 89745. MANZANA 148					
Nº parcela	Situación	Ref. Catastral	Año Construcción Última reforma	Nº Plantas	Uso
Parcela 1	C/ Santo Sepulcro 18	8974501QE09875	1900	B+1	R.U.
Parcela 2	C/ Cuatro Calles 12	8974502QE09875	1920	B+1	R.U.
Parcela 3	C/Medina 21	8974503QE09875	1960	B+2	R.U.
Parcela 4	C/Medina 19	8974504QE09875	1991	B+2	R.U.
Parcela 5					
Parcela 6	C/ Santo Sepulcro 16	8974506QE09875	1970	B+2	R.C.
Parcela 7	C/ Santo Sepulcro 14	8974507QE09875	1900	B+2	R.U.
Parcela 8	C/Medina 11	8974508QE09875	1945	B+2	R.U.
Parcela 9	C/Medina 9	8974509QE09875	2009	B+2	R.U.
Parcela 10	C/ Santo Sepulcro 8	8974510QE09875	1900	B+2	R.U.
Parcela 11	C/Medina 5	8974511QE09875	2005		R.C.
Parcela 12	C/Medina 3	8974512QE09875	1998	B+2	oficins
Parcela 13	C/Rua del Sol 11	8974513QE09875	1900	B+3	R.C.
Parcela 14	C/Rua del Sol 9	8974514QE09875	1950	B+3	R.C.
Parcela 15	C/Rua del Sol 7	8974515QE09875	1800	B	Religio
Parcela 16	C/ Santo Sepulcro 4	8974516QE09875	1900	B+1	R.U.
Parcela 18	C/ Santo Sepulcro 10	8974518QE09875	1989	B+2	R.C.



ELEMENTOS CATALOGADOS.

PATRIMONIO EDIFICADO

RECINTO AMURALLADO

— LIMITE DEL PLAN ESPECIAL DEL RECINTO AMURALLADO

BIENES DE INTERES CULTURAL Y ENTORNOS.

□ B.I.C. BIEN DE INTERES CULTURAL

— ENTORNO DE B.I.C.

□ ESCUDOS

ELEMENTOS CATALOGADOS Y GRADOS DE PROTECCIÓN

PI. PROTECCIÓN INTEGRAL

PE. PROTECCIÓN ESTRUCTURAL


PA. PROTECCIÓN AMBIENTAL

(IDENTIFICADOR DE FICHA DE CATALOGO)


IDENTIFICADOR TIPO DE PROTECCIÓN

NÚMERO DEL CATALOGO

PA 1

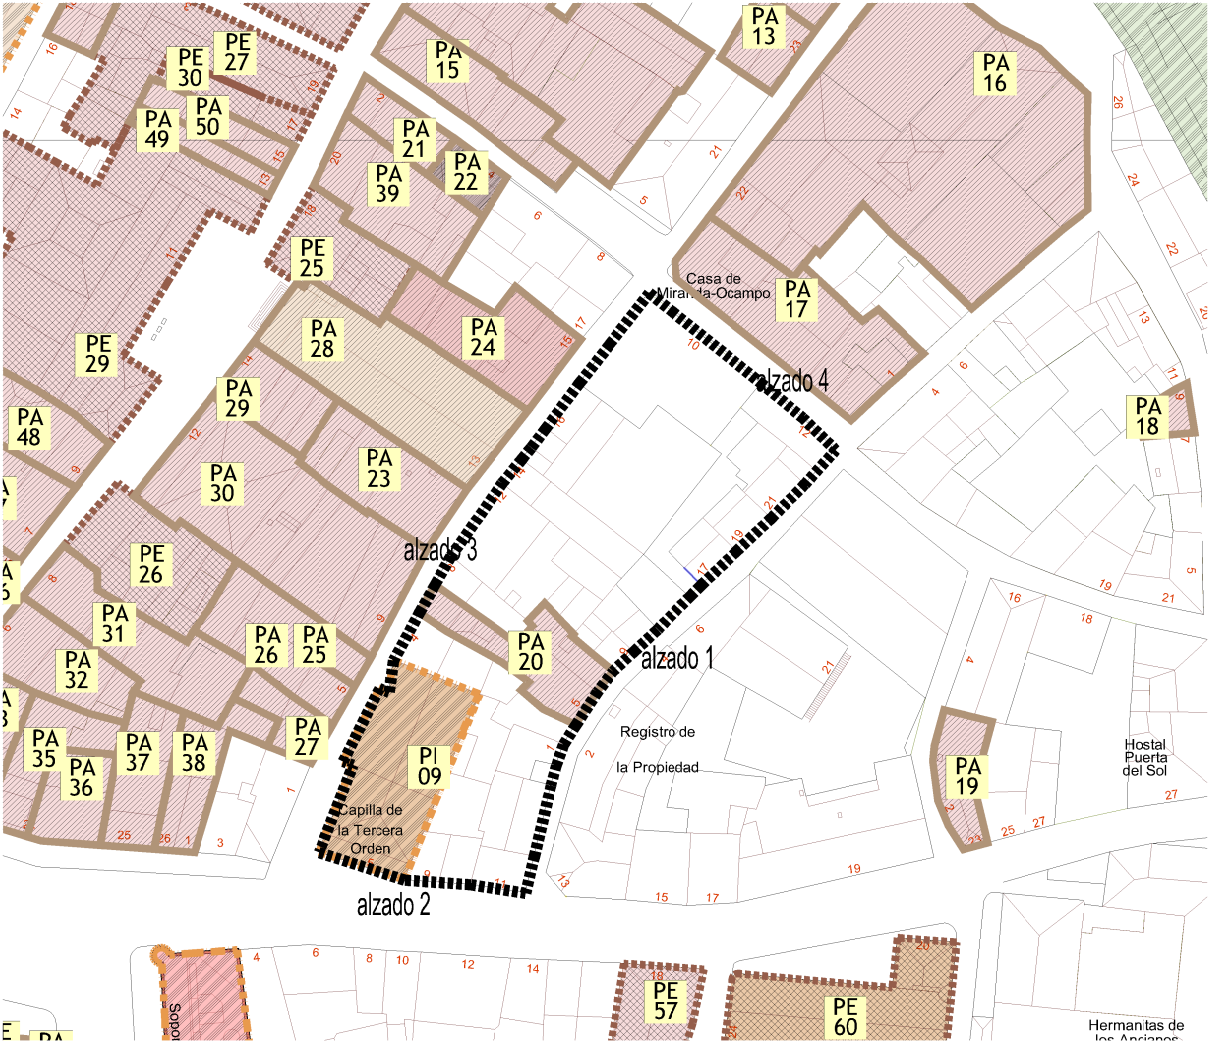

NOTA: Las alturas indicadas son orientativas.

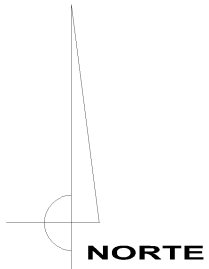

PLANOS DE ORDENACIÓN

AYUNTAMIENTO DE CIUDAD RODRIGO

PLAN ESPECIAL DE PROTECCIÓN DEL CONJUNTO HISTORICO

CIUDAD RODRIGO

PO-35.05

MANZANA 148. EDIFICIOS PROTEGIDOS

Mª Teresa Cubas Pérez

ARQUITECTO

Miguel Angel Manzaneda Manzaneda

ARQUITECTO

DOCUMENTO PARA APROBACIÓN INICIAL

Escala Aproximada 1:150

Junio 2017