



Nº CATASTRAL DE MANZANA 87746. MANZANA 152							
Nº parcela	Situación	Ref. Catastral	Anta Construcción	Nº Plantas	Uso	Grado de Protección	Nº Referencia
			Última reforma				
Parcela 1	C/Talavera 9	87746010E08875	1920	B+1	Industrial		
Parcela 2	C/Talavera 7	87746020E08875	1910	B+1	R.u.	Protección Ambiental	PA-53
Parcela 3	C/Talavera 5	87746030E08875	1999	B+2	R.c.	Protección Ambiental	PA-53
Parcela 4	C/Colada 6	87746040E08875	1970	B+2	R.c.	Protección Estructural	PE-38
Parcela 5	C/Talavera 1	87746050E08875	1960	B+3	R.c.		
Parcela 6	C/ Cardenal Pacheco 3	87746060E08875	2008	B+3	R.c.		
Parcela 7	C/ Cardenal Pacheco 1	87746070E08875	1930	B+2	R.c.	Protección Ambiental	PA-54
Parcela 8	C/Colada 2	87746080E08875	1960	B+2	R.u.	Protección Estructural	PE-37
Parcela 9	C/Colada 4	87746090E08875	1940	B+3	R.u.	Protección Ambiental	PA-55
Parcela 10	C/Colada 8	87746100E08875	1992	B+2	R.c.	Protección Estructural	PE-39
Parcela 11	C/Talavera 4	87746110E08875	1960	B+2	R.u.	Protección Ambiental	PA-51

ELEMENTOS CATALOGADOS
PATRIMONIO EDIFICADO

RECINTO AMURALLADO

— LIMITE DEL PLAN ESPECIAL DEL RECINTO AMURALLADO

BIENES DE INTERES CULTURAL Y ENTORNOS.

■ B.I.C. BIEN DE INTERES CULTURAL

■ ENTORNO DE B.I.C.

■ ESQUELERO

ELEMENTOS CATALOGADOS Y GRADOS DE PROTECCION

■ P.A. PROTECCION AMBIENTAL

■ P.E. PROTECCION ESTRUCTURAL

■ P.A. PROTECCION AMBIENTAL


PA 1

1

IDENTIFICADOR DE BIC DE CATALUÑA

IDENTIFICADOR DE BIC DE PROTECCION

NOMBRE DEL CATALUÑA

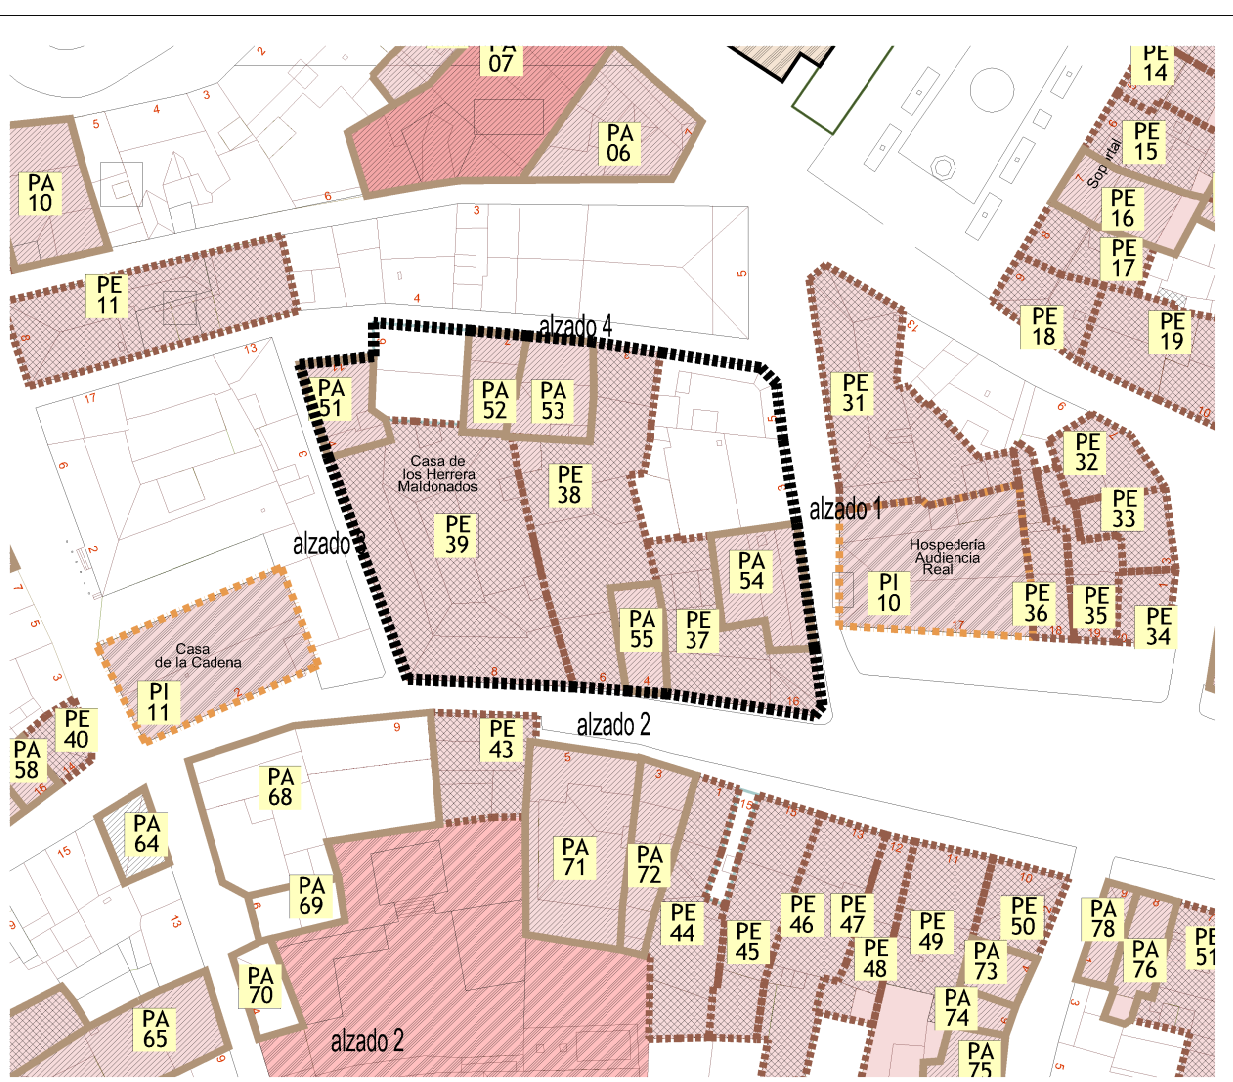

NOTA: Las alturas indicadas son orientativas.

PLANOS DE ORDENACIÓN

AYUNTAMIENTO DE CIUDAD RODRIGO

PLAN ESPECIAL DE PROTECCIÓN DEL CONJUNTO HISTÓRICO

CIUDAD RODRIGO

PO-39.05

MANZANA 152. EDIFICIOS PROTEGIDOS

DOCUMENTO PARA APROBACIÓN INICIAL

Junio 2017

Elaborado por: Miguel Ángel Manzanares Marzá

Arquitecto

Escala: 1:100

Fecha: Junio 2017