




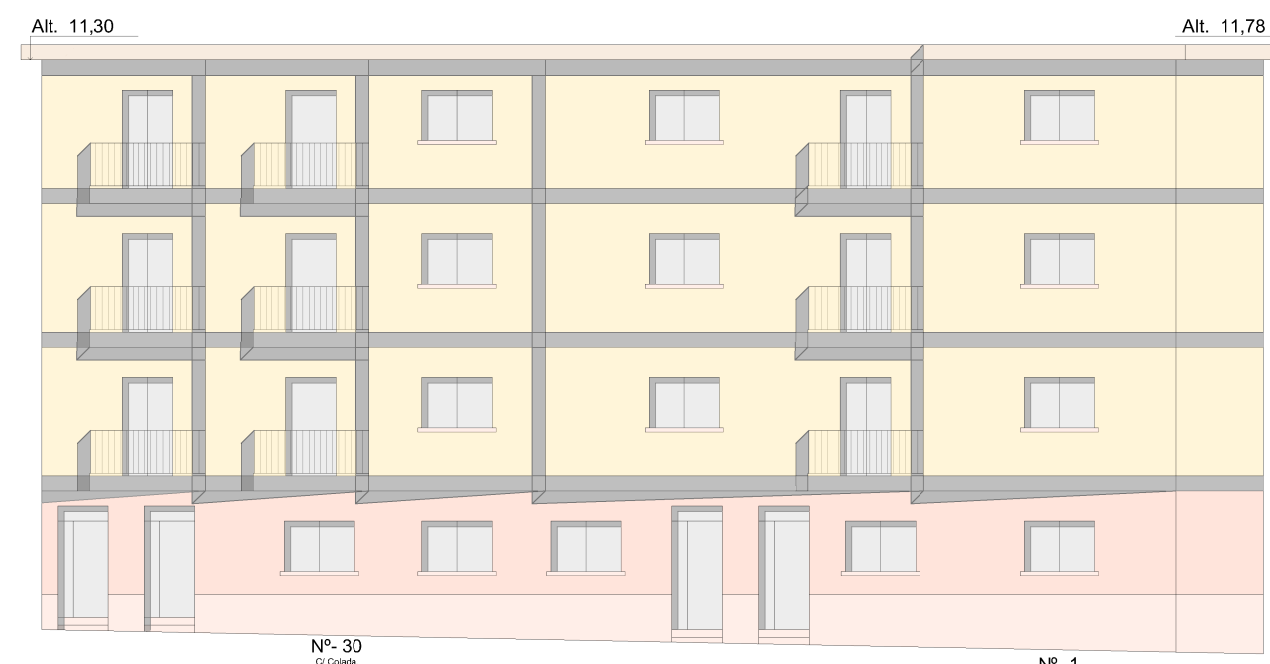


Alzado 2-2
Calle Colada

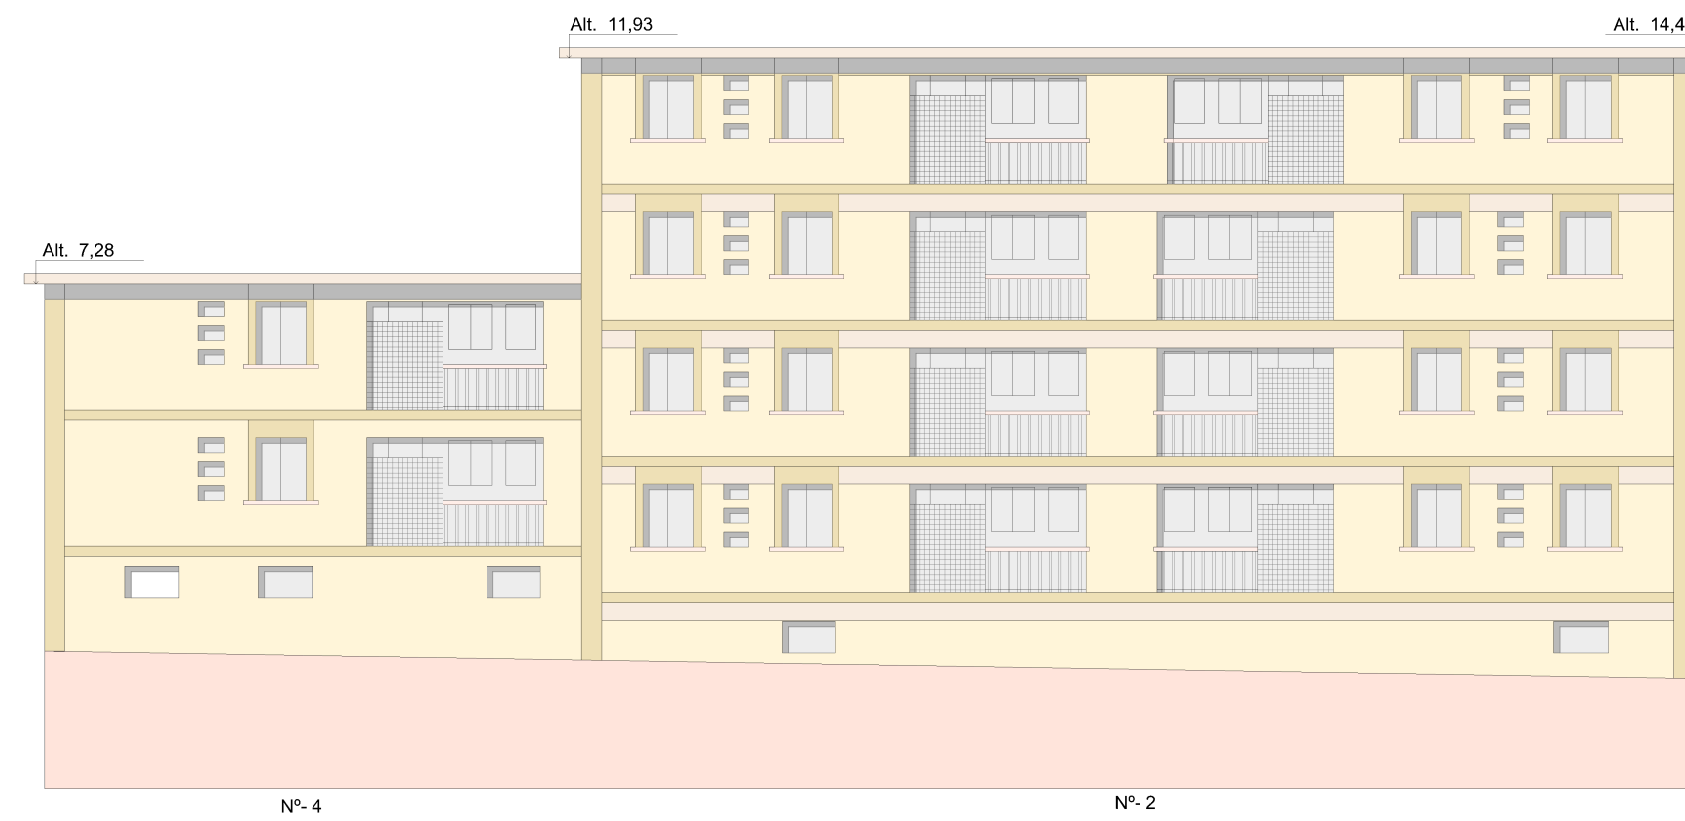


Alzado a Patio
entre C/ Lanceros de don Julian y C/ Colada

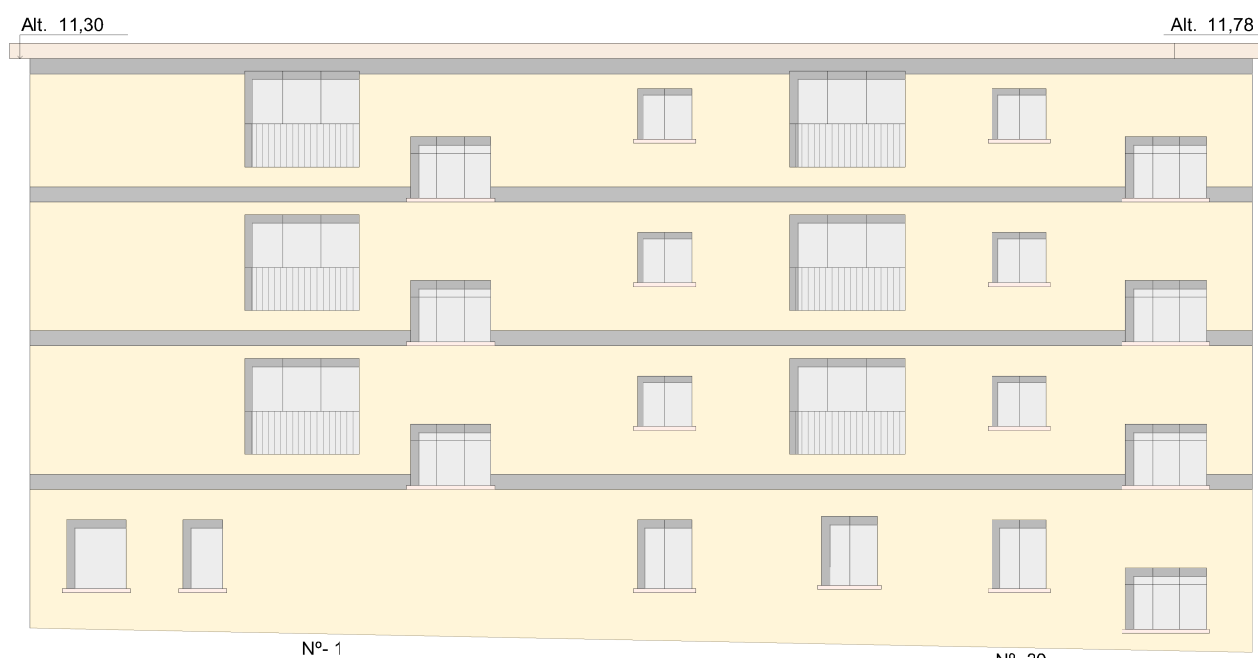

Alzado a Patio
entre C/ Lanceros de don Julian y C/ Colada

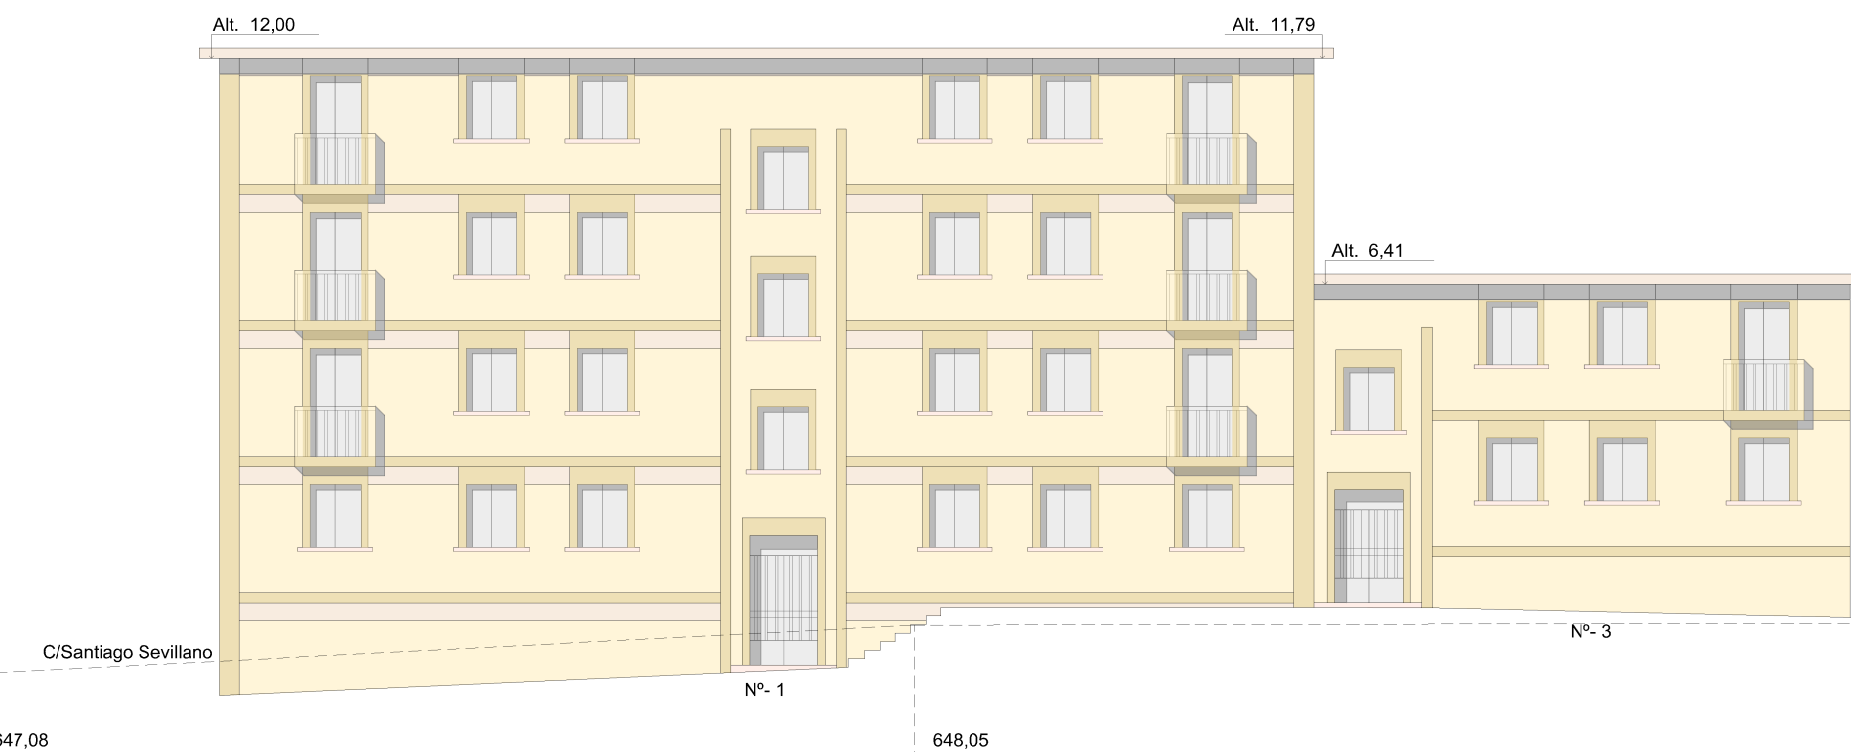

Alzado 2-2
Calle Lanceros de Don Julian

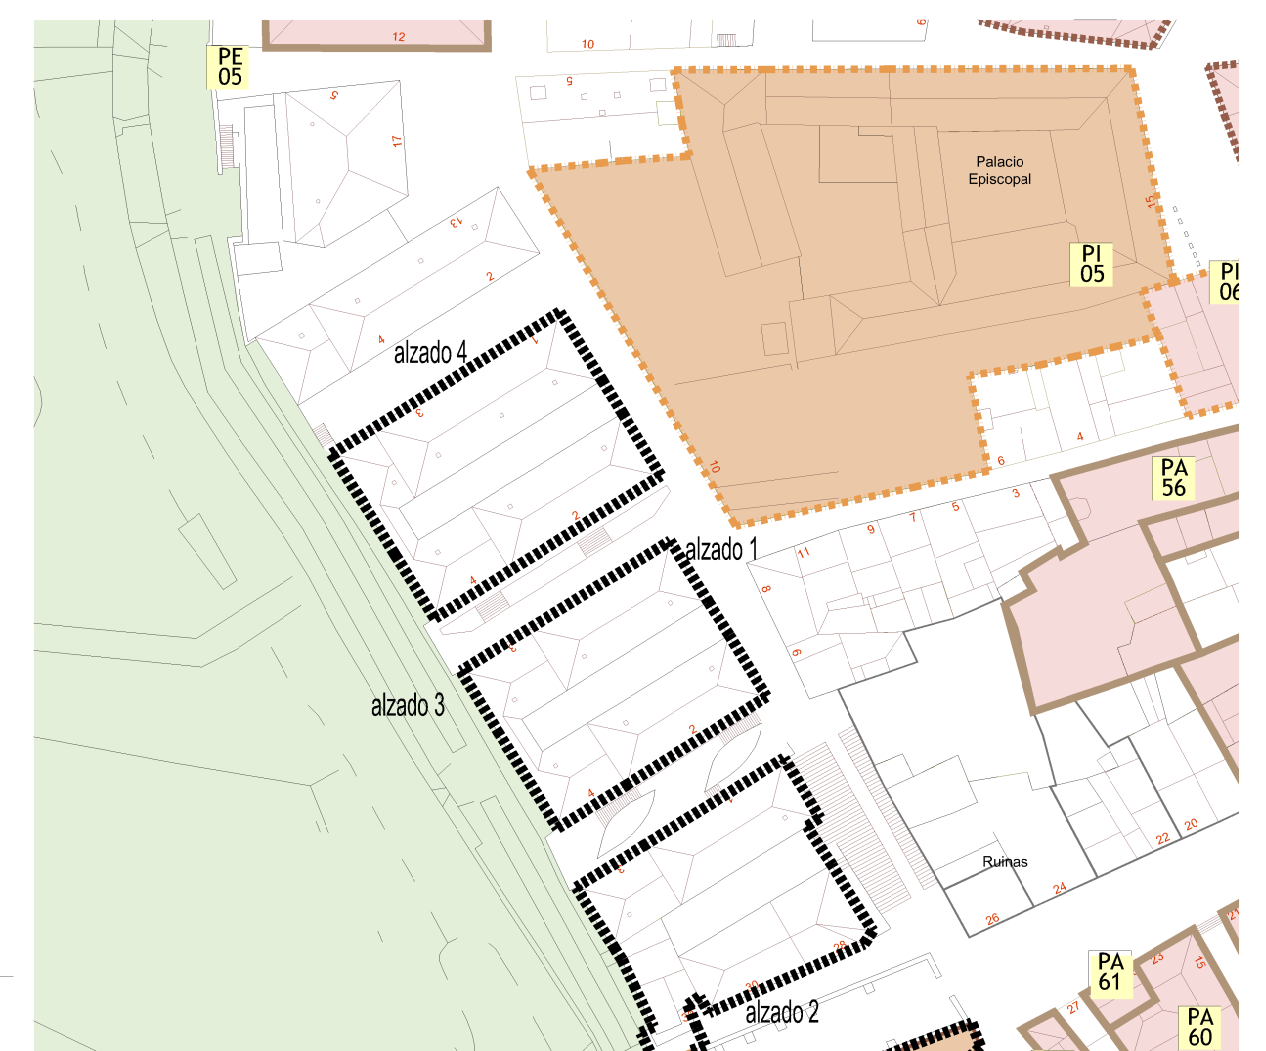

NOTA: Las alturas indicadas son orientativas.

PLANOS DE ORDENACIÓN

AYUNTAMIENTO DE CIUDAD RODRIGO

PLAN ESPECIAL DE PROTECCIÓN DEL CONJUNTO HISTÓRICO

CIUDAD RODRIGO

PO-42.05 MANZANAS 155, 156 Y 164. ORDENACIÓN GRÁFICA DE ALZADOS

Mª Teresa Cubas Pérez ARQUITECTO


Miguel Ángel Manzanares Manzanares ARQUITECTO

DOCUMENTO PARA APROBACIÓN INICIAL


FECHA: 15/06/2017



Alzado 2-2
Calle Lanceros de Don Julian

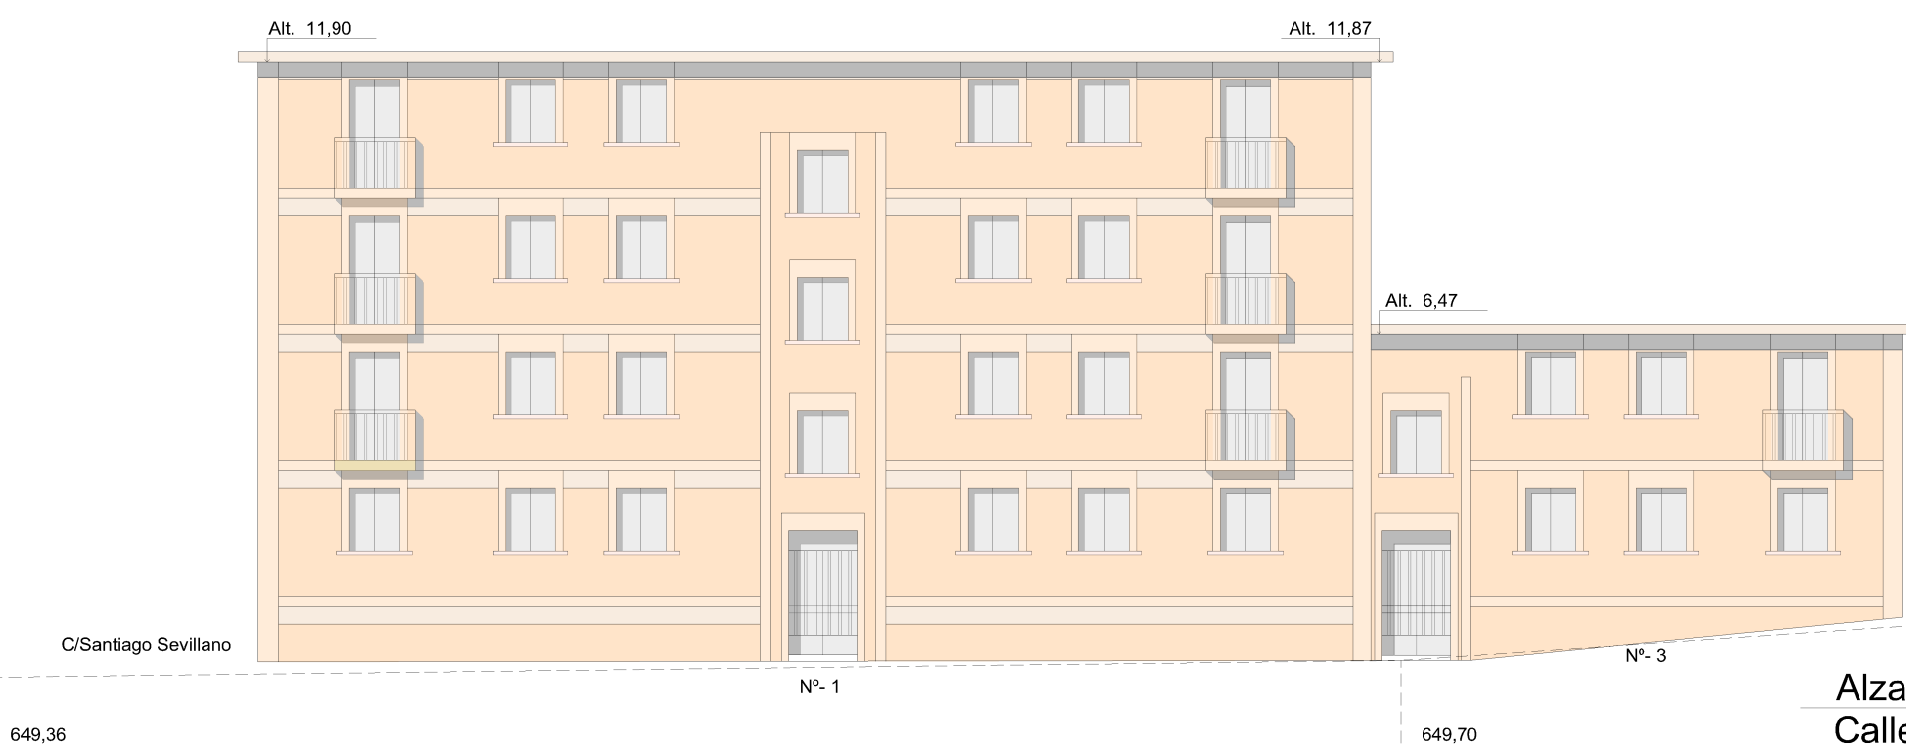

Alzado 2-2
Calle Wellington

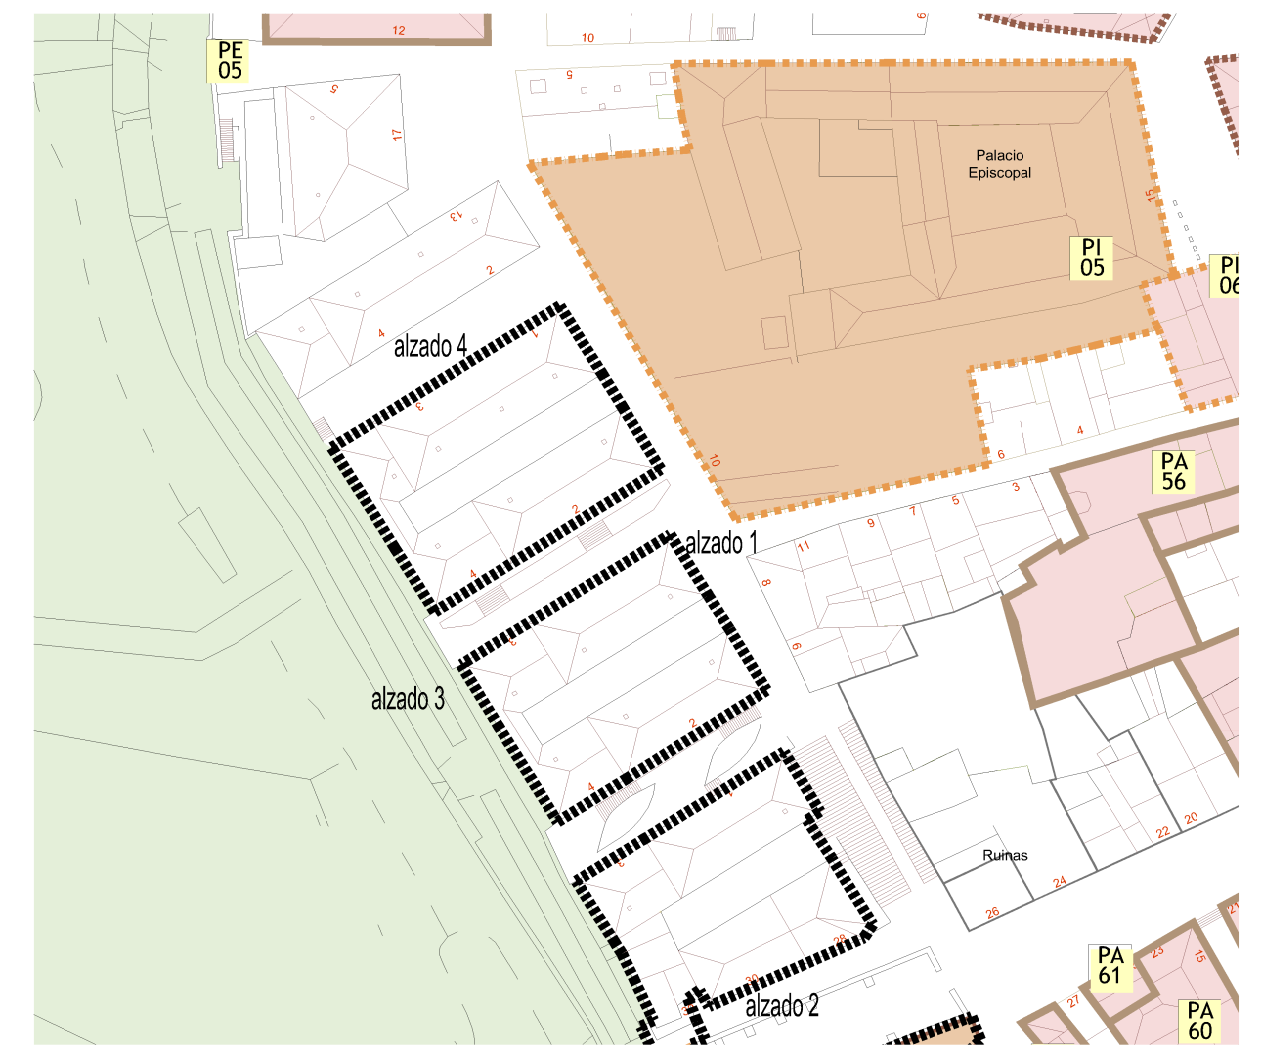

NOTA: Las alturas indicadas son orientativas.



Alzado 2-2
Calle Wellington



Alzado 2-2
Calle Feliciano de Siiv

PLANOS DE ORDENACIÓN

AYUNTAMIENTO DE CIUDAD RODRIGO

PLAN ESPECIAL DE PROTECCIÓN DEL CONJUNTO HISTÓRICO

CIUDAD RODRIGO

PO-42.06 MANZANAS 155, 156 Y 164. ORDENACIÓN GRÁFICA DE ALZADOS

Mª Teresa Cubas Pérez ARQUITECTO

Miguel Ángel Manzanares Manzanares ARQUITECTO

DOCUMENTO PARA APROBACIÓN INICIAL

FECHA: 15/06/2017