





Alzado 3-3
Calle Santa Agueda



Alzado 3-3
Calle Santa Agueda

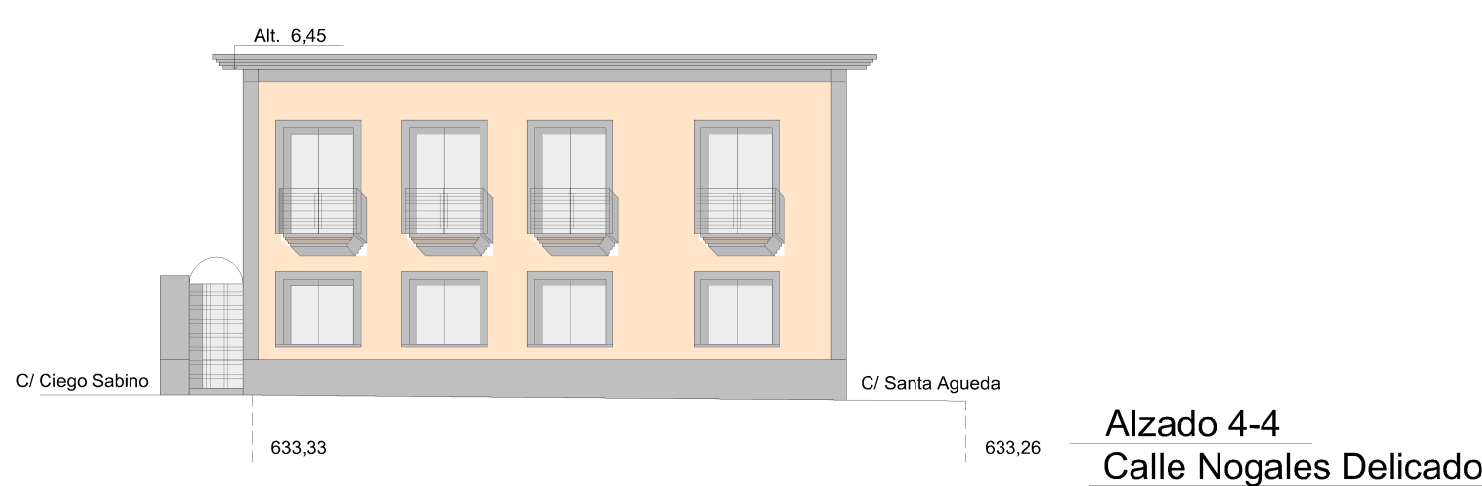

Alzado 4-4
Calle Nogales Delicado

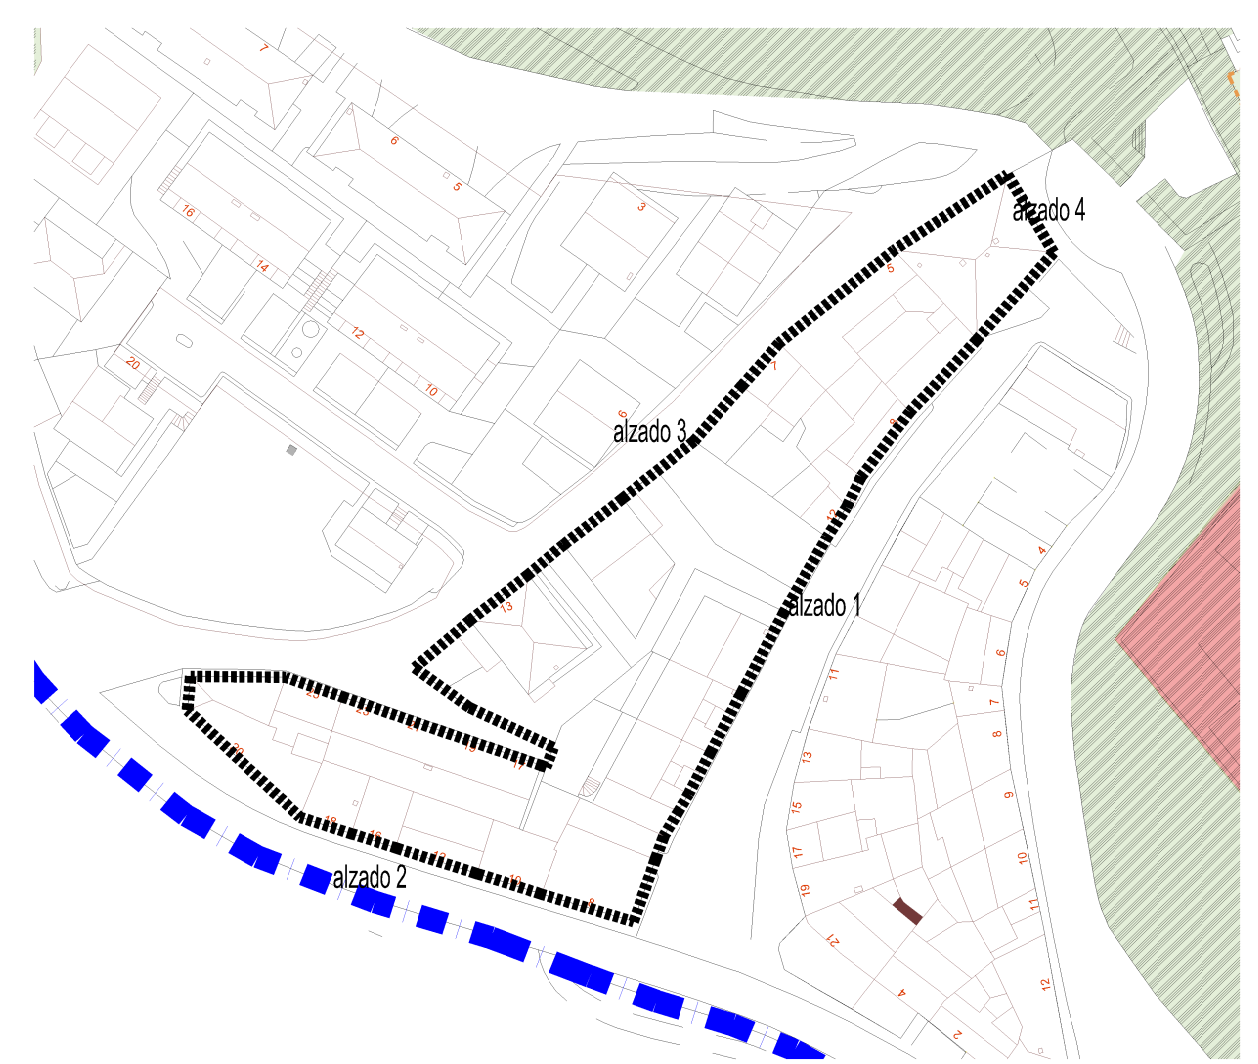

ELEMENTOS CATALOGADOS	
PATRIMONIO EDIFICADO	
RECINTO AMURALLADO	— LIMITE DEL PLAN ESPECIAL DEL RECINTO AMURALLADO
BIENES DE INTERES CULTURAL Y ENTORNOS	
□ B.I.C. BIEN DE INTERES CULTURAL	
● ENTORNO DE B.I.C.	
□ ESCUDOS	
ELEMENTOS CATALOGADOS Y GRADOS DE PROTECCION	
■ P.I. PROTECCION INTEGRAL	(BENTEGUERO DE FOMENTO CATALUÑA)
■ P.E. PROTECCION ESTRUCTURAL	(BENTEGUERO DE FOMENTO CATALUÑA)
■ P.A. PROTECCION AMBIENTAL	(BENTEGUERO DE FOMENTO CATALUÑA)
	PA 1