



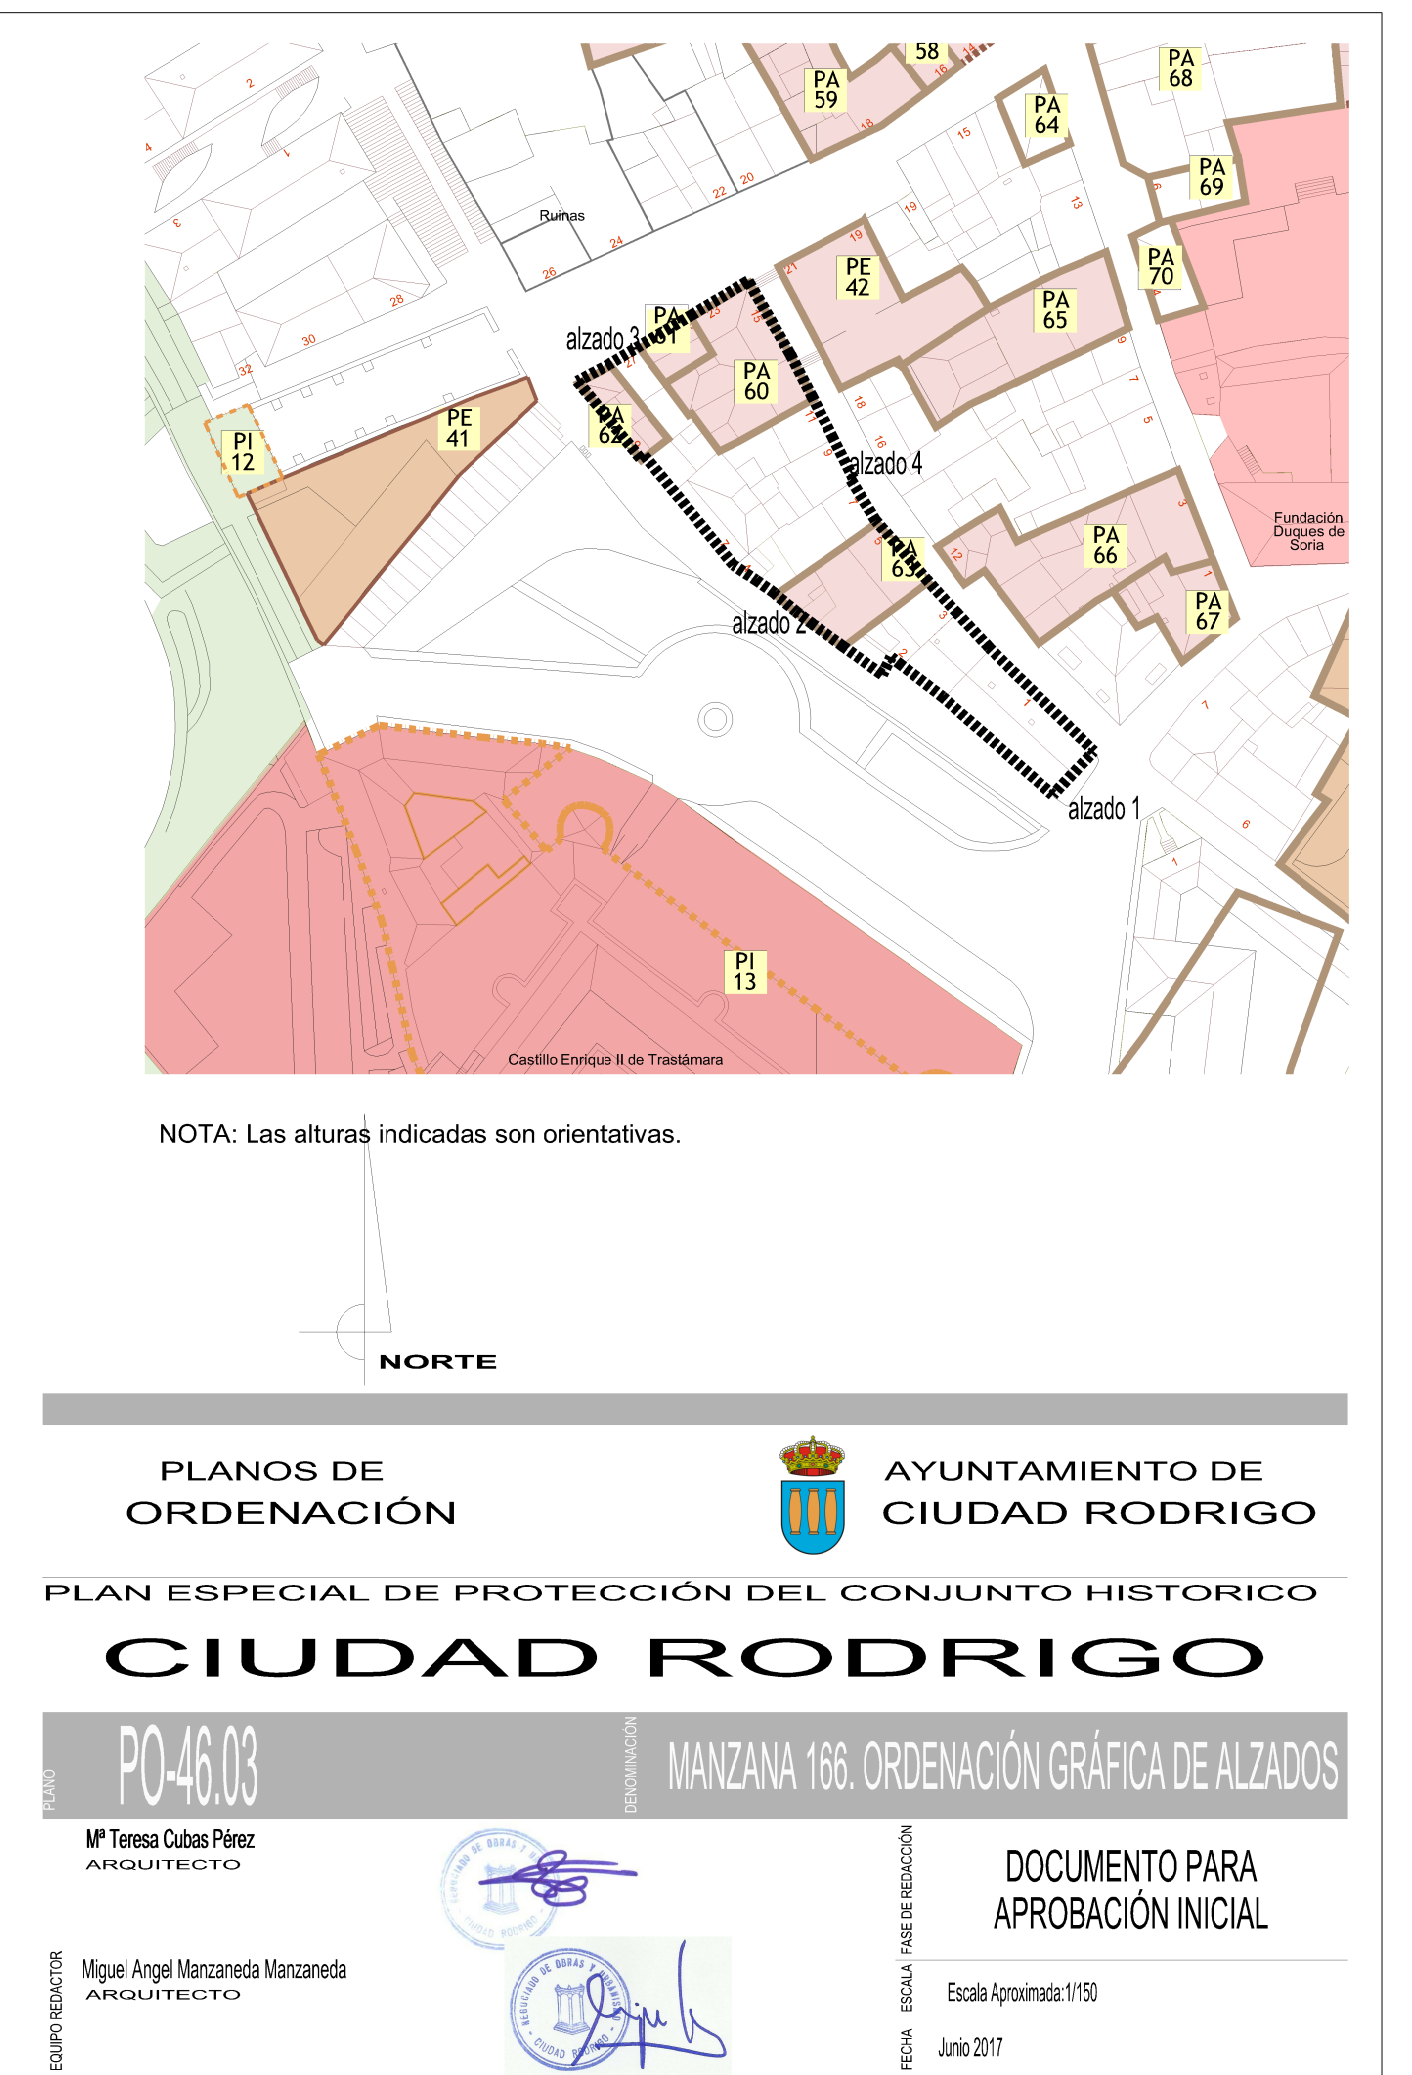

PLANOS DE ORDENACIÓN
PLAN ESPECIAL DE PROTECCIÓN DEL CONJUNTO HISTÓRICO
CIUDAD RODRIGO
MANZANA 166. ORDENACIÓN GRÁFICA DE ALZADOS
DOCUMENTO PARA APROBACIÓN INICIAL
Escala Agrandada 1/150
Junio 2017

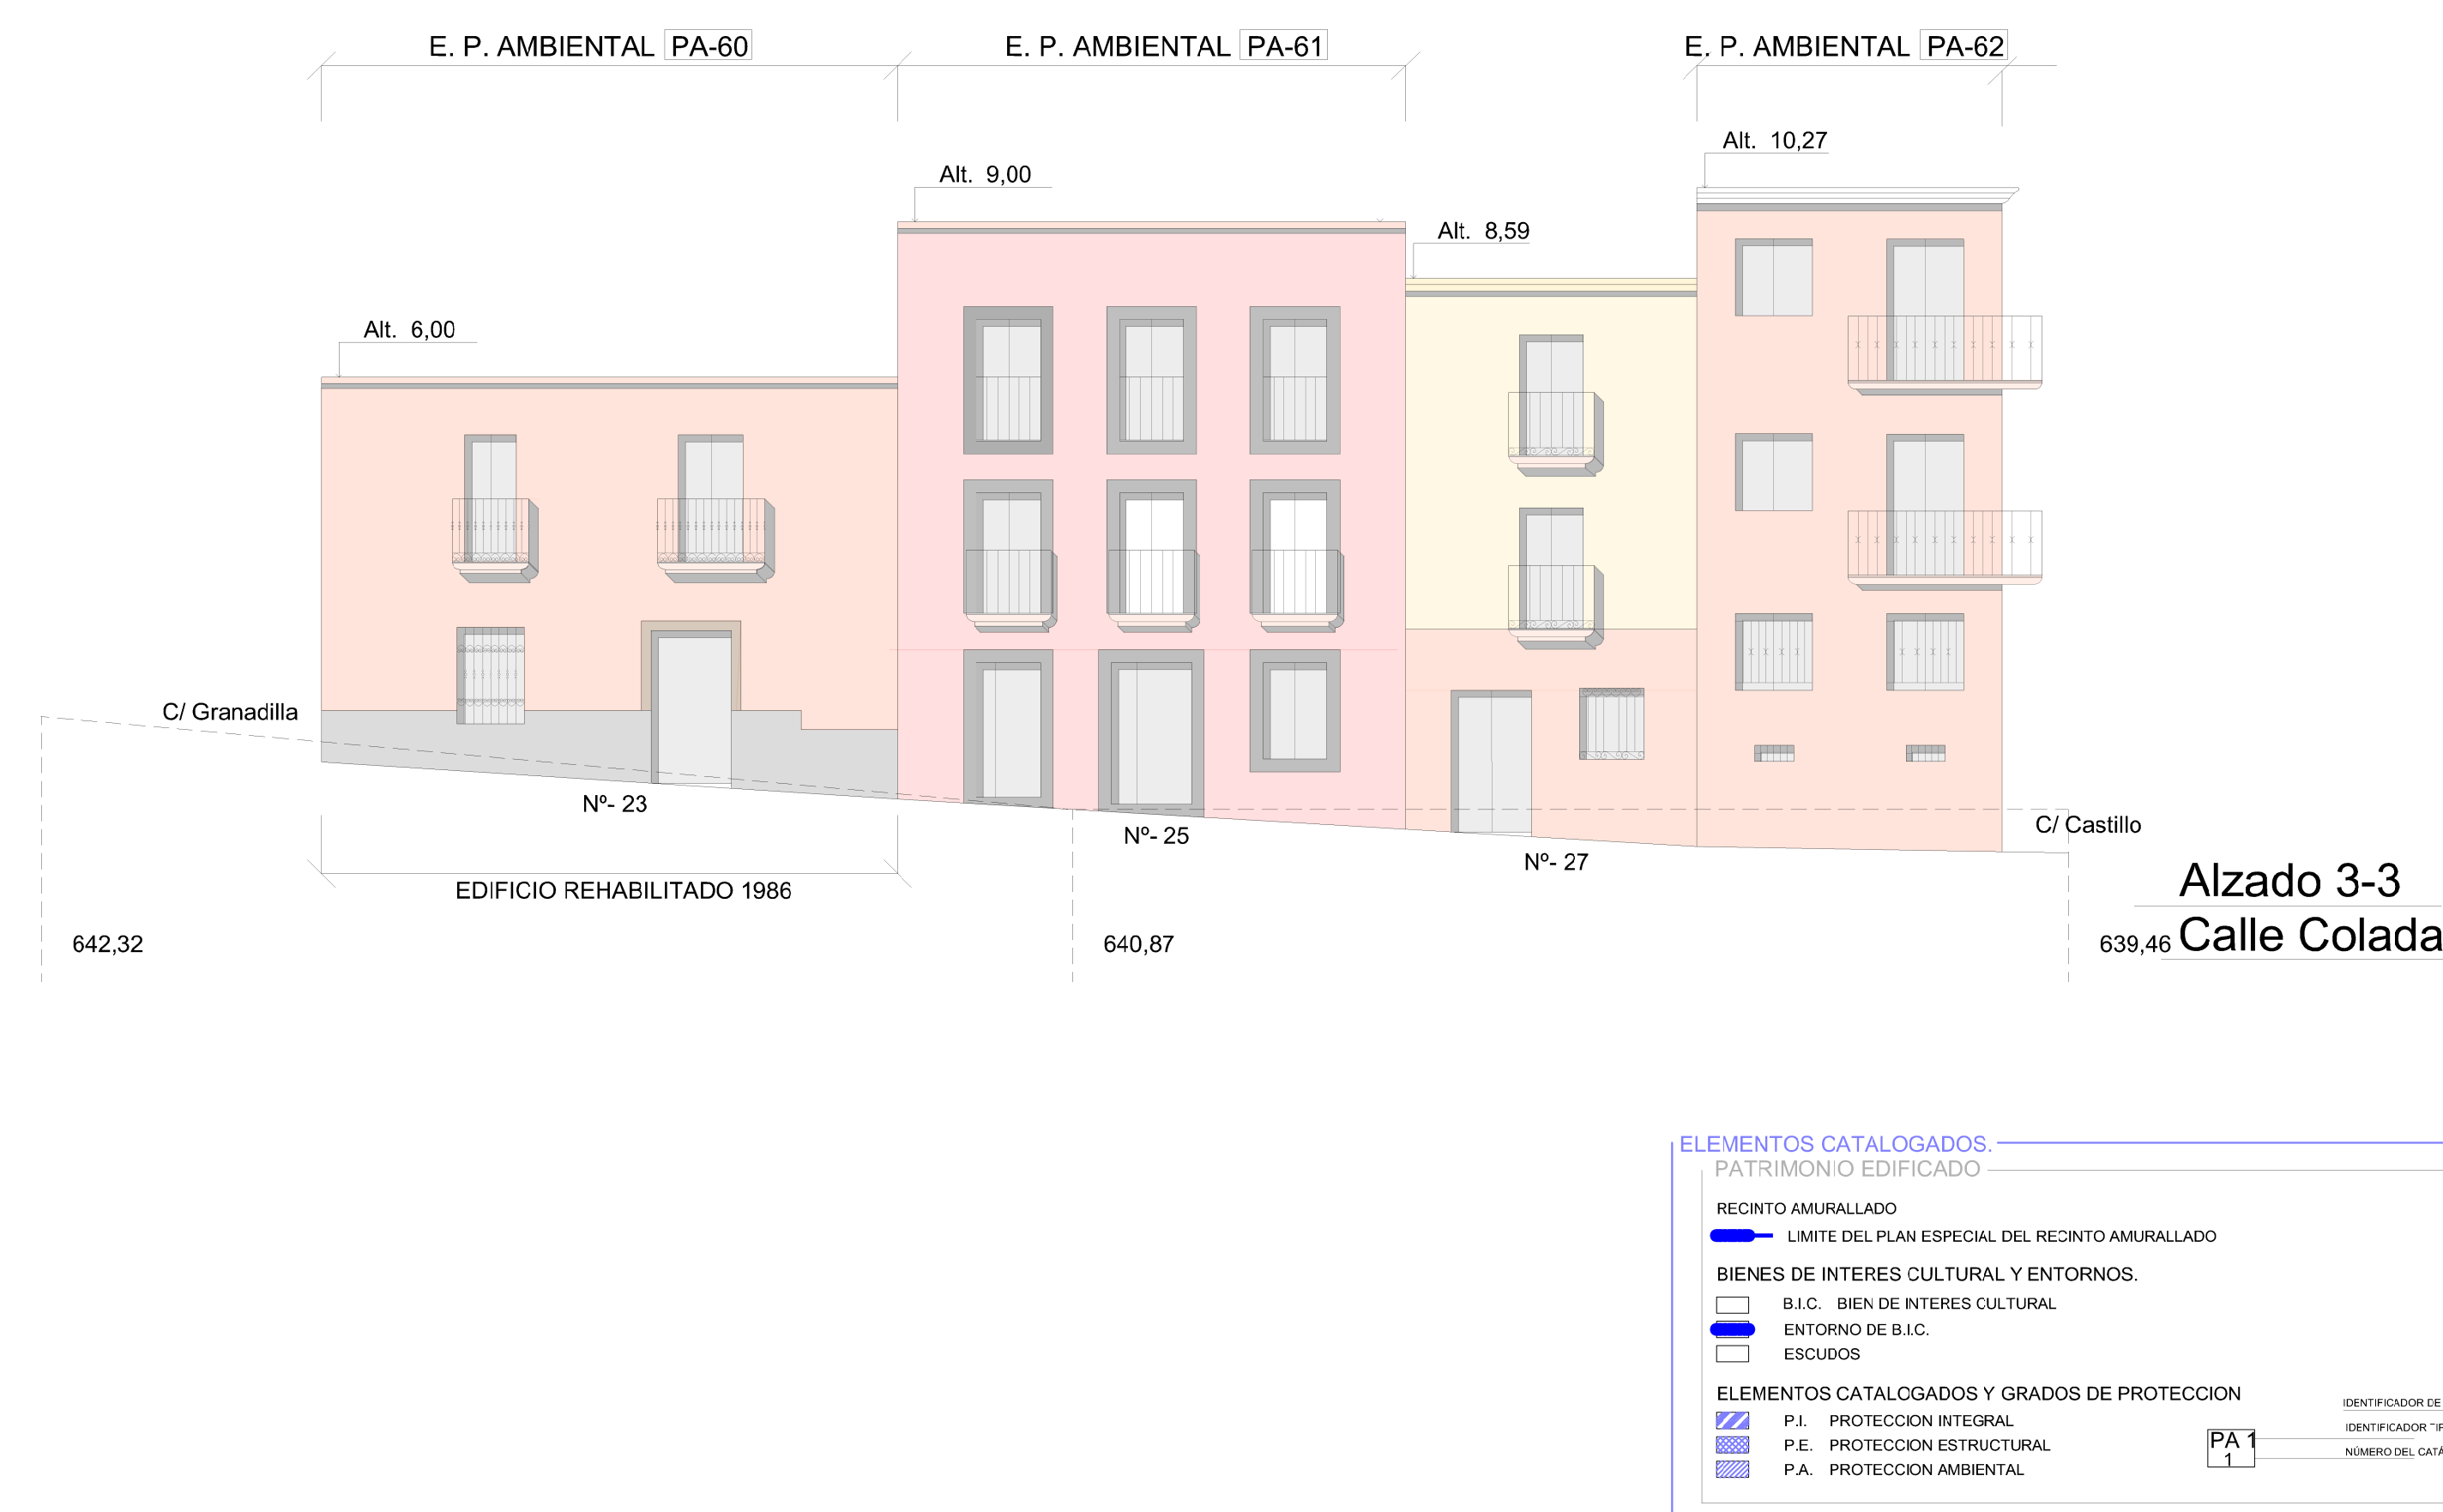

PLANOS DE ORDENACIÓN
PLAN ESPECIAL DE PROTECCIÓN DEL CONJUNTO HISTÓRICO
CIUDAD RODRIGO
MANZANA 166. ORDENACIÓN GRÁFICA DE ALZADOS
DOCUMENTO PARA APROBACIÓN INICIAL
Escala Agrandada 1/150
Junio 2017