


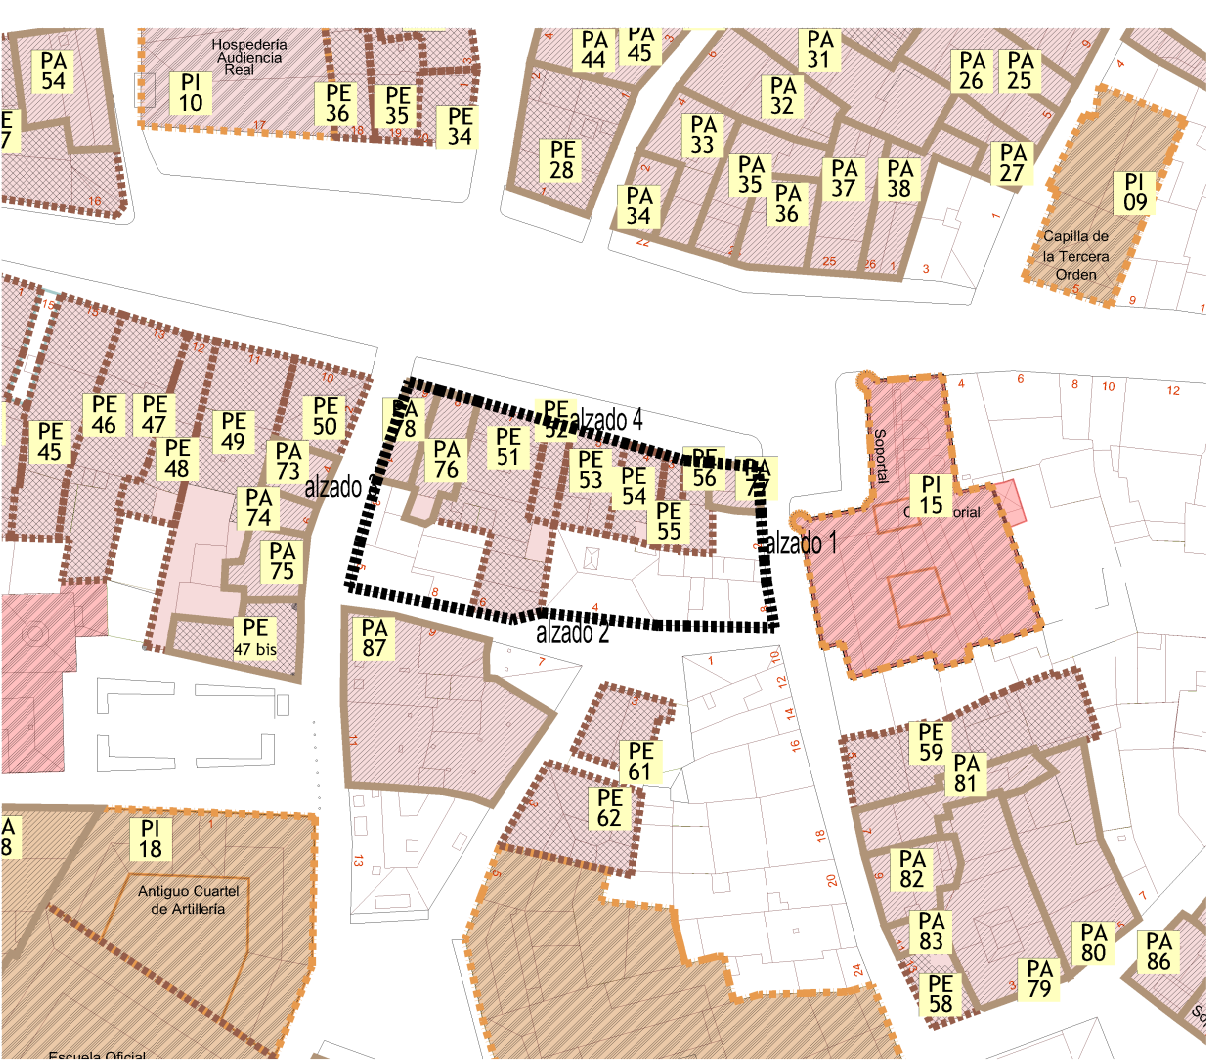

NOTA: Las alturas indicadas son orientativas.

PLANOS DE ORDENACIÓN

AYUNTAMIENTO DE CIUDAD RODRIGO

PLAN ESPECIAL DE PROTECCIÓN DEL CONJUNTO HISTÓRICO

CIUDAD RODRIGO

PO-49.03

MANZANA 169. ORDENACIÓN GRÁFICA DE ALZADOS

DOCUMENTO PARA APROBACIÓN INICIAL

Escala: 1:1000

Junio 2017