
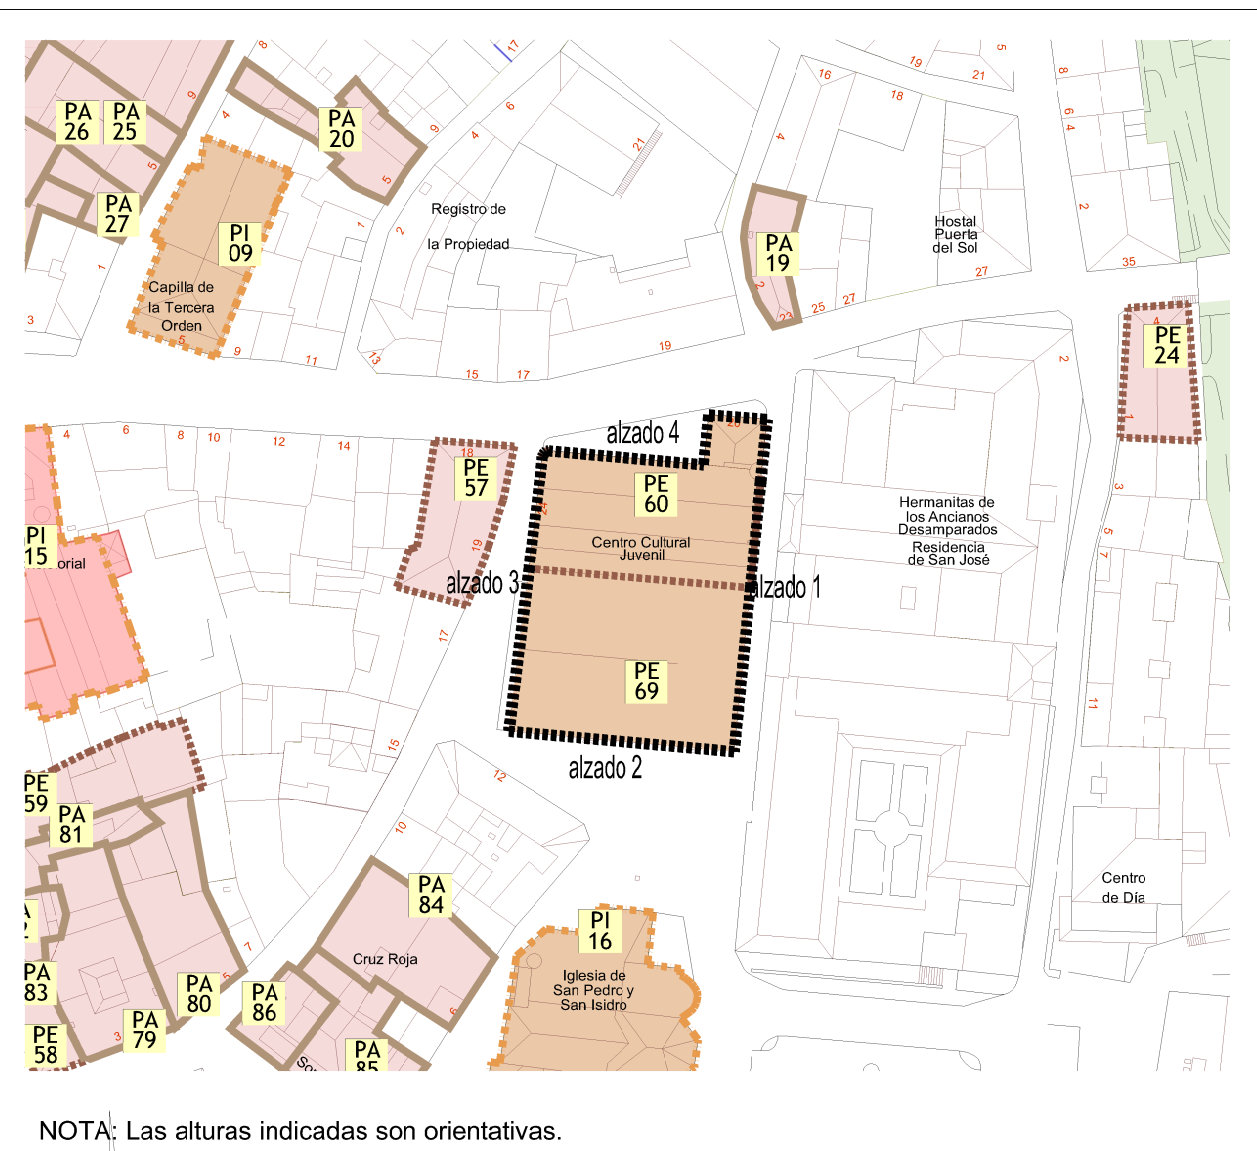
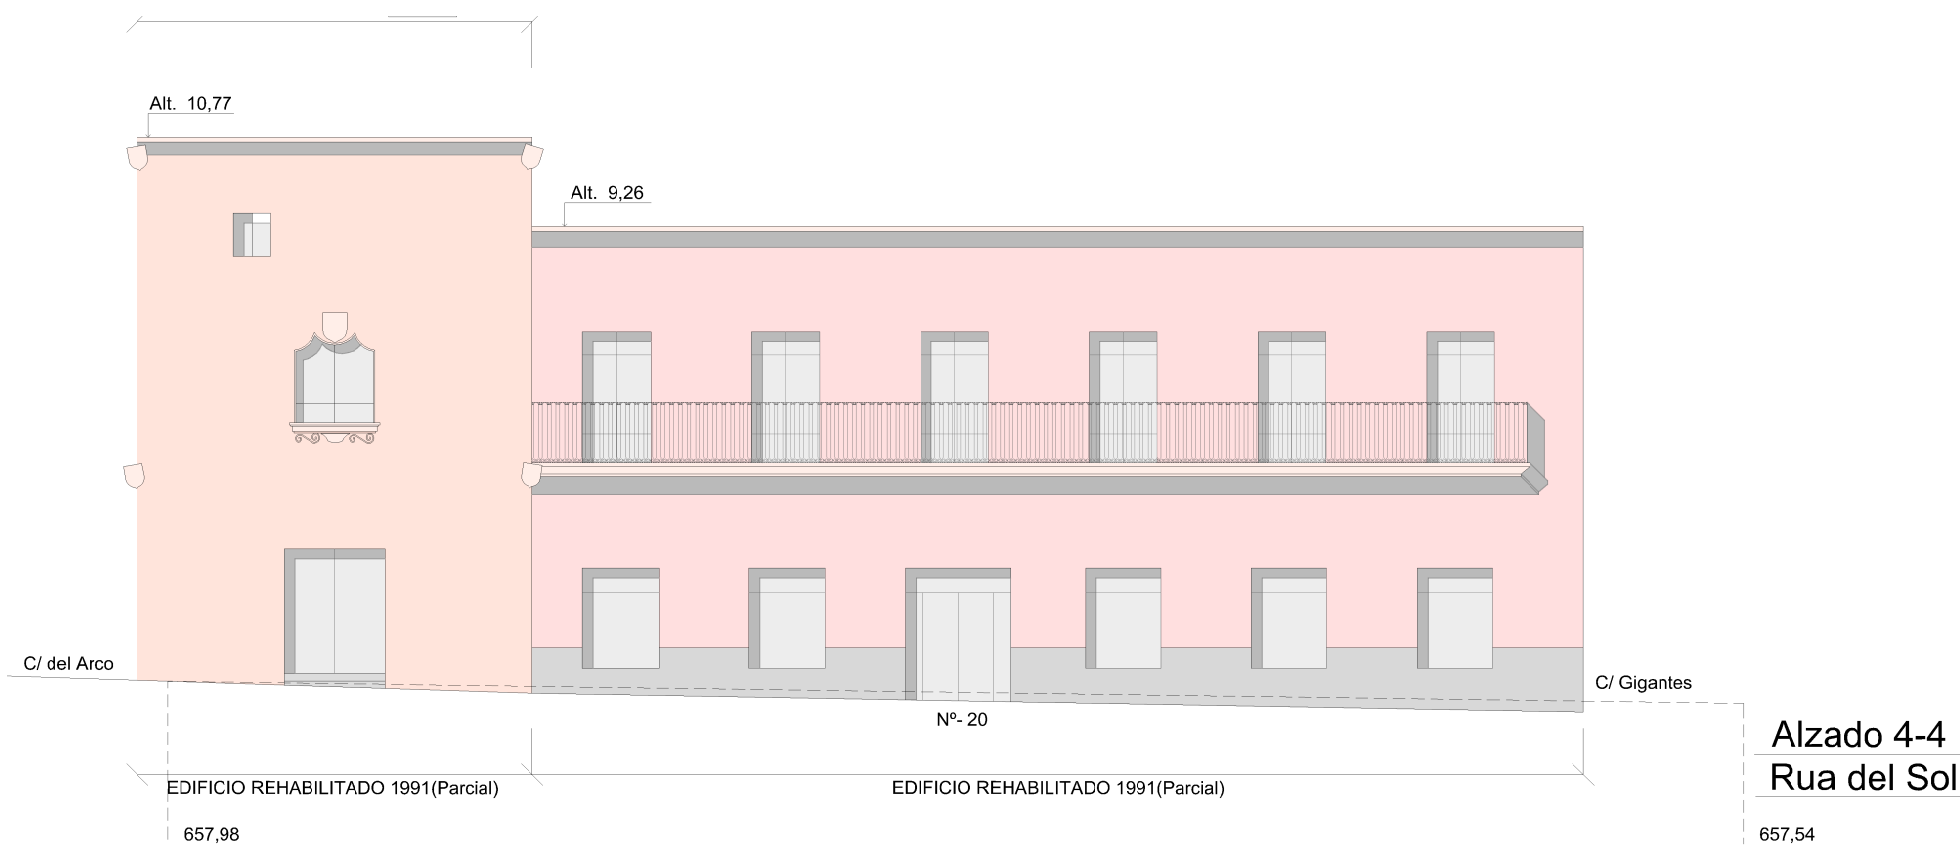
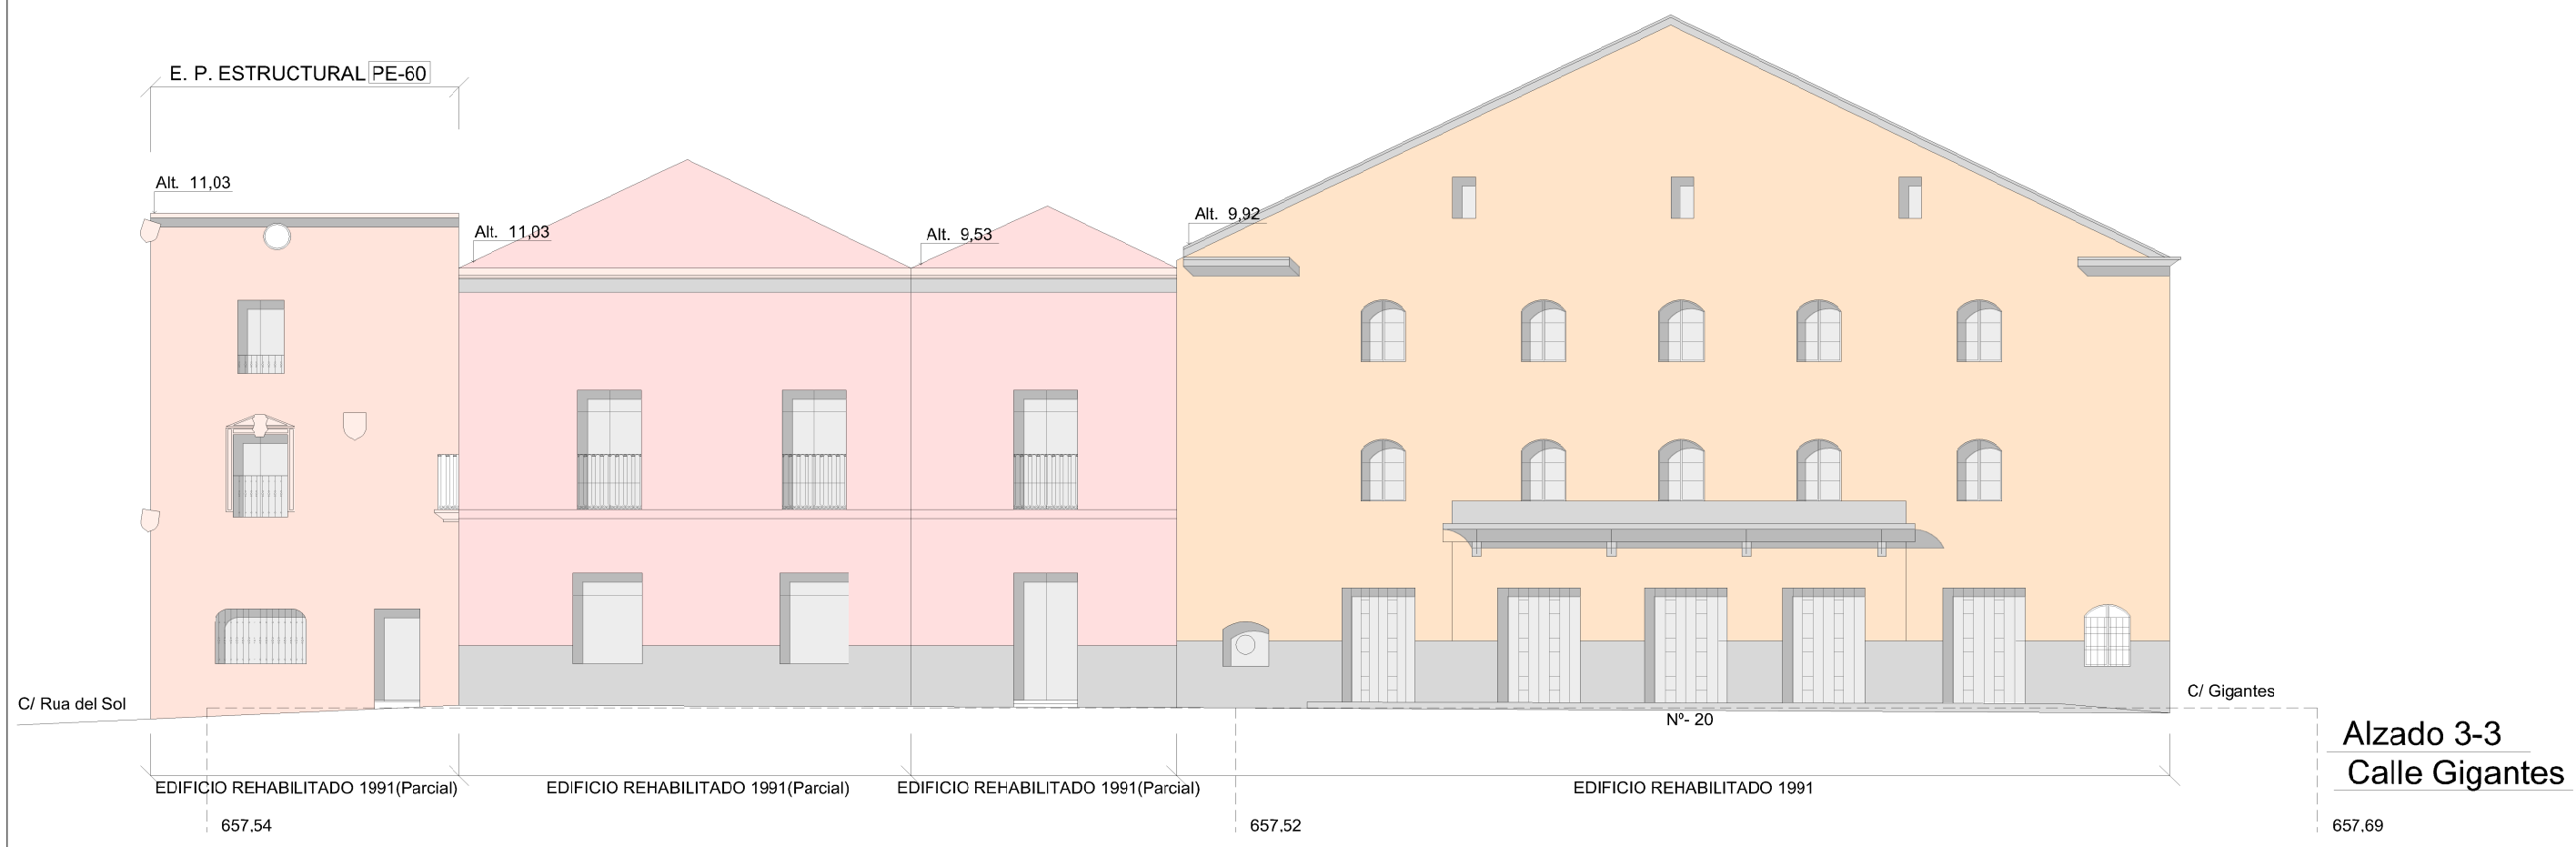


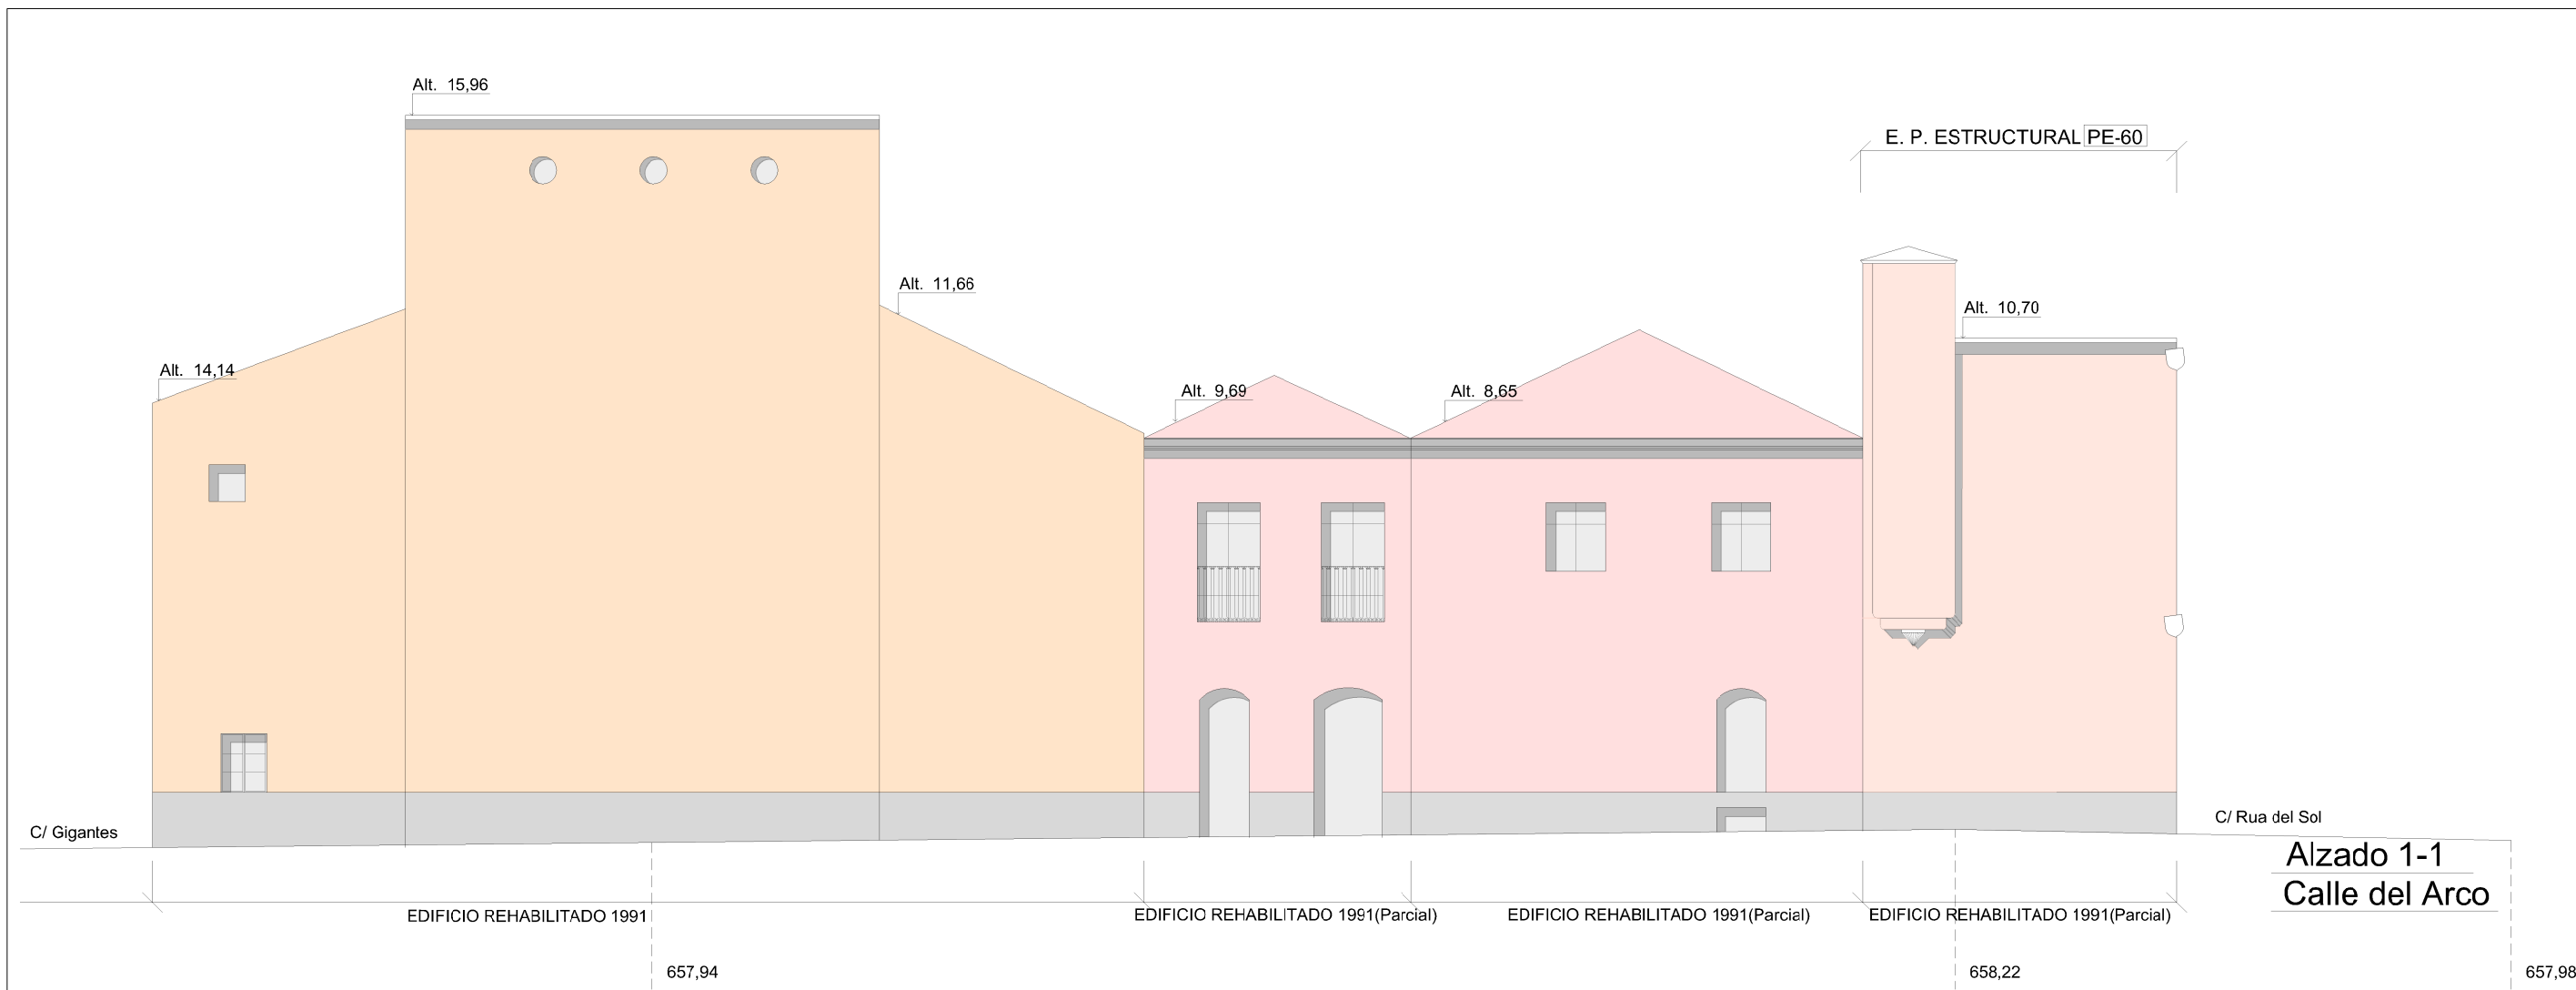

NOTA: Las alturas indicadas son orientativas.

NORTE

PLANOS DE ORDENACIÓN

AYUNTAMIENTO DE CIUDAD RODRIGO

PLAN ESPECIAL DE PROTECCIÓN DEL CONJUNTO HISTÓRICO

CIUDAD RODRIGO

PO-51.03

MANZANA 171. ORDENACIÓN GRÁFICA DE ALZADOS

IP Teresa Cabeza Pérez

ARQUITECTO

Miguel Ángel Manzanares Marañón

ARQUITECTO

DOCUMENTO PARA APROBACIÓN INICIAL

Escala: Aproximada 1/50

Junio 2017