
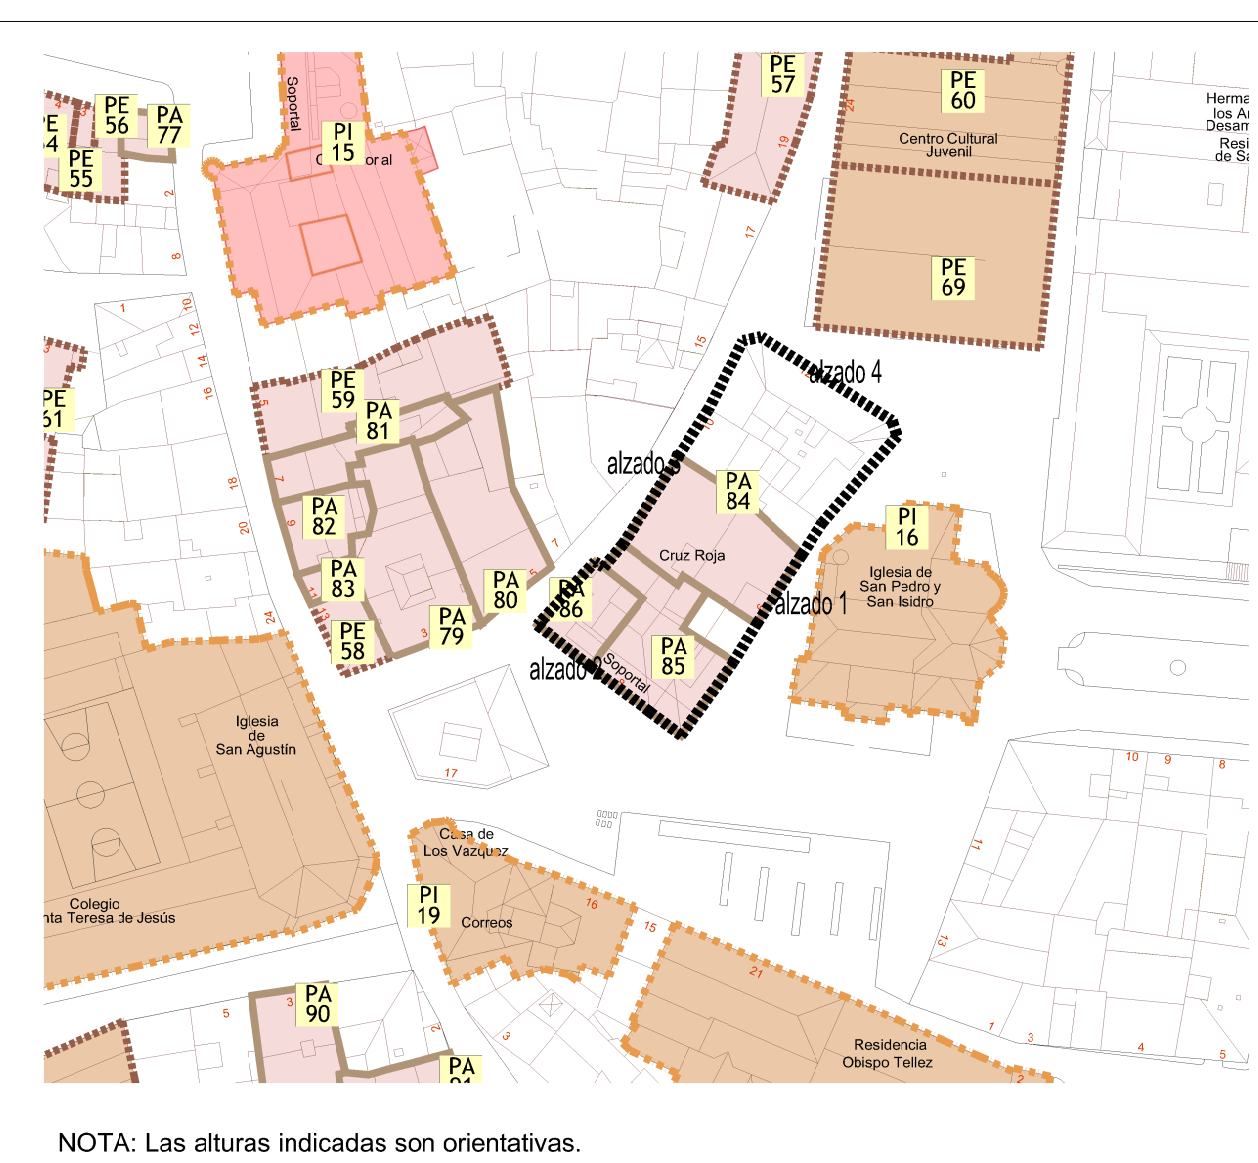


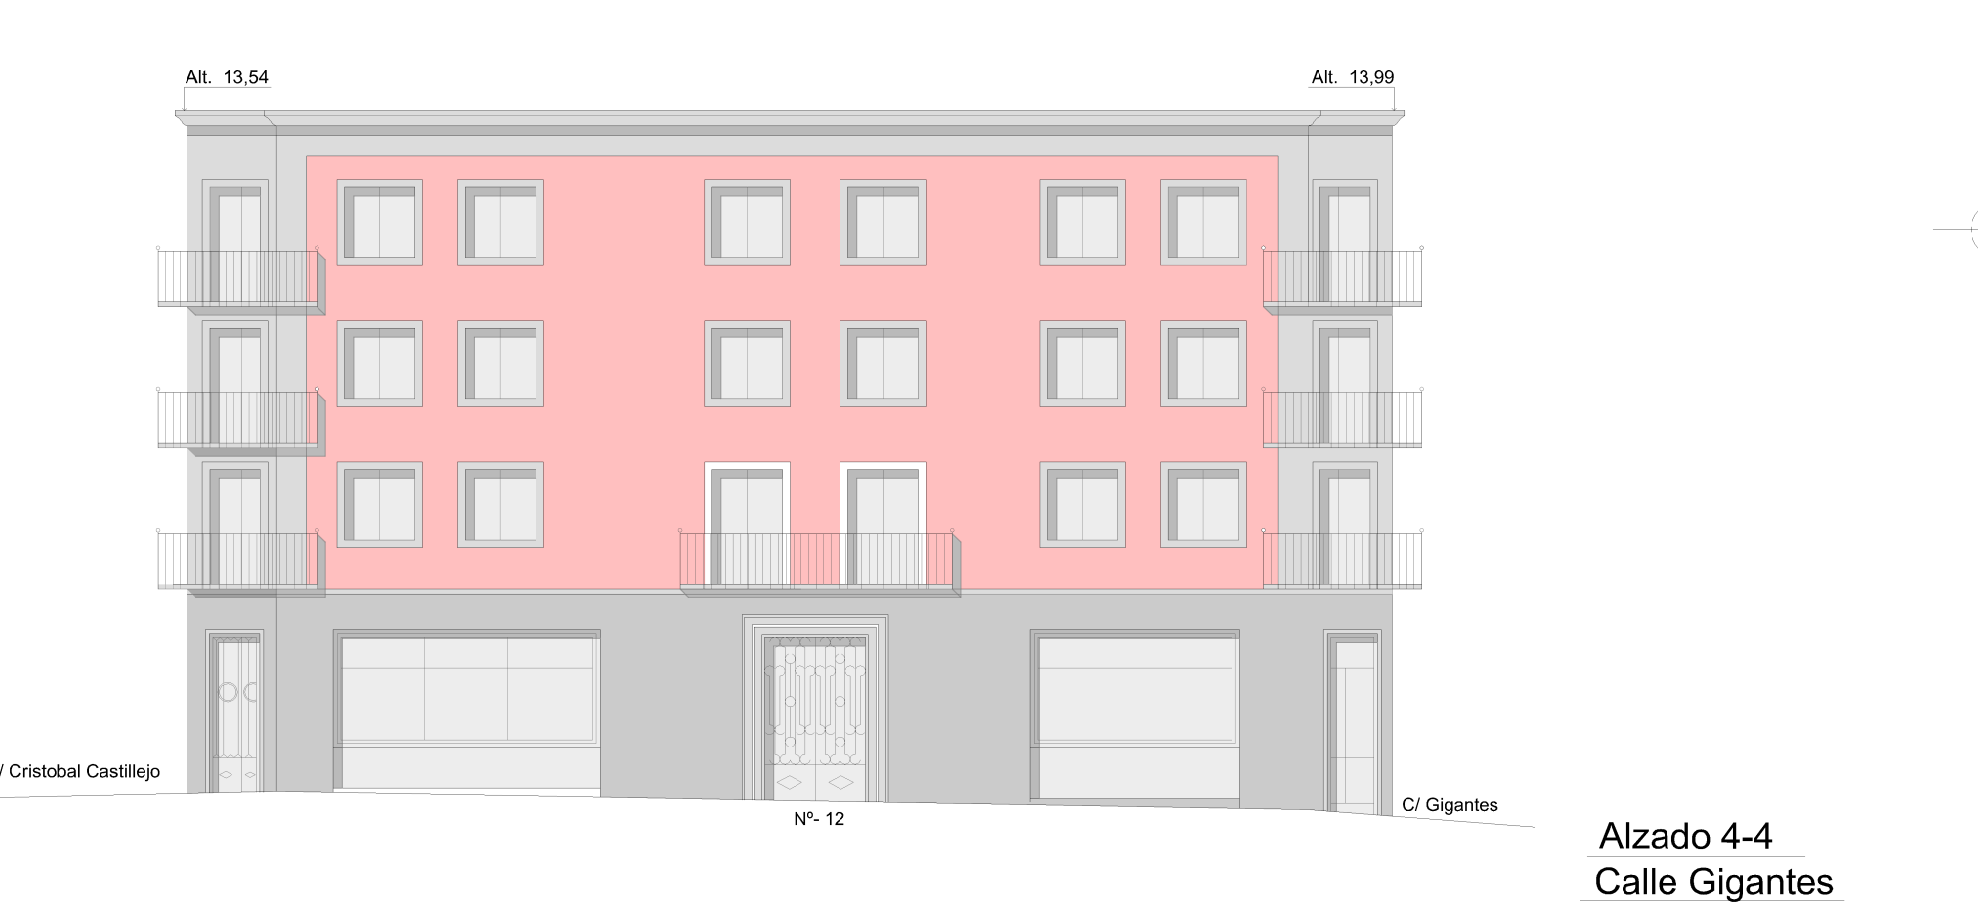

NORTE

PLANOS DE ORDENACIÓN

AYUNTAMIENTO DE CIUDAD RODRIGO

PLAN ESPECIAL DE PROTECCIÓN DEL CONJUNTO HISTÓRICO

CIUDAD RODRIGO

PO-53.03

MANZANA 173. ORDENACIÓN GRÁFICA DE ALZADOS

IP Teresa Cubas Pérez ARQUITECTO

Miguel Ángel Manzanares Manzanares ARQUITECTO

DOCUMENTO PARA APROBACIÓN INICIAL

Escala Aproximada 1/50

Junio 2017