
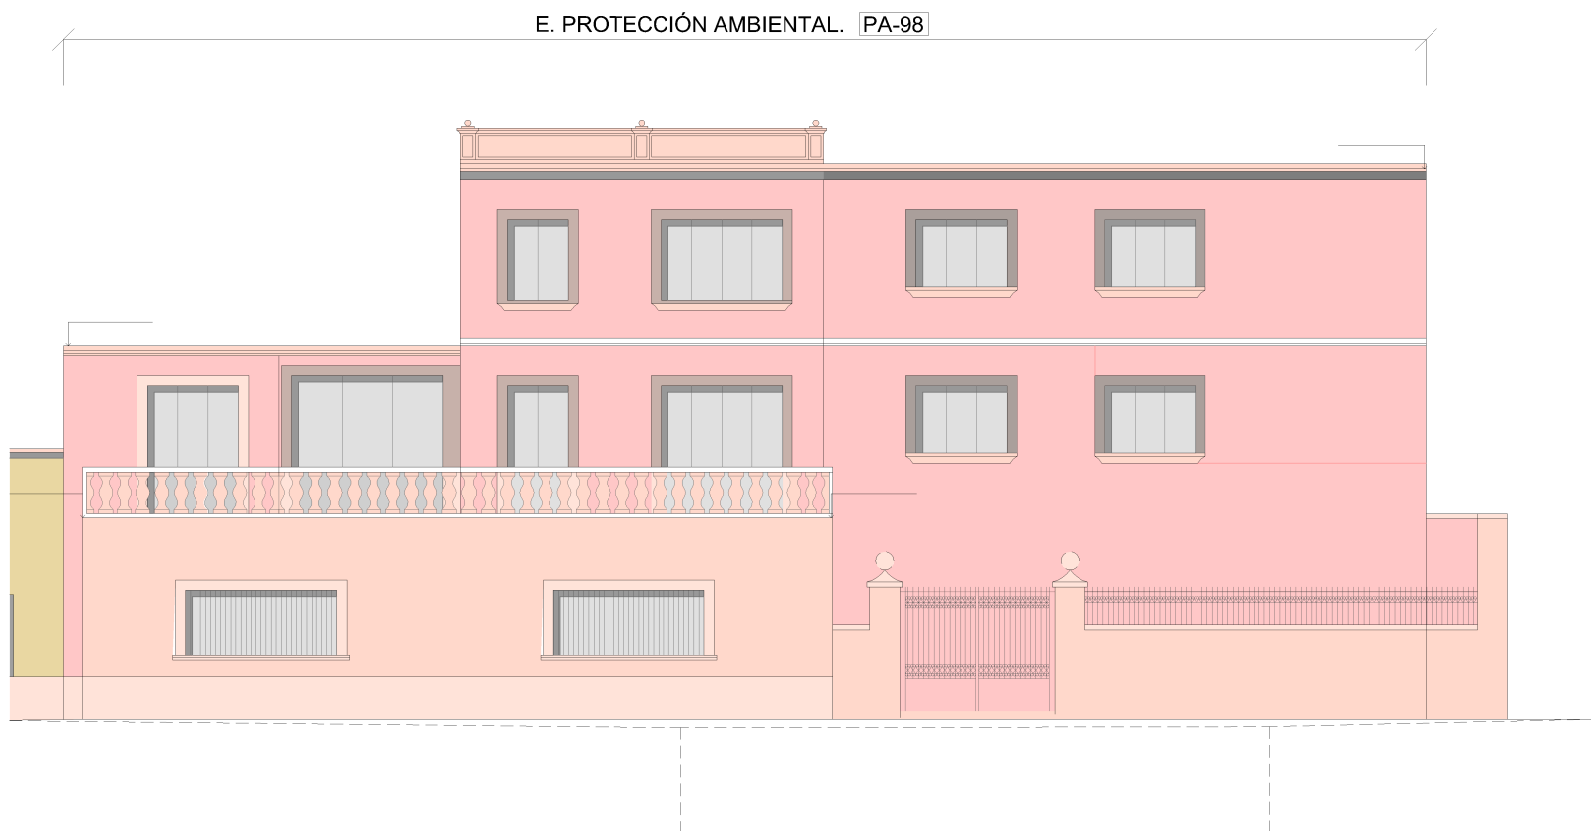


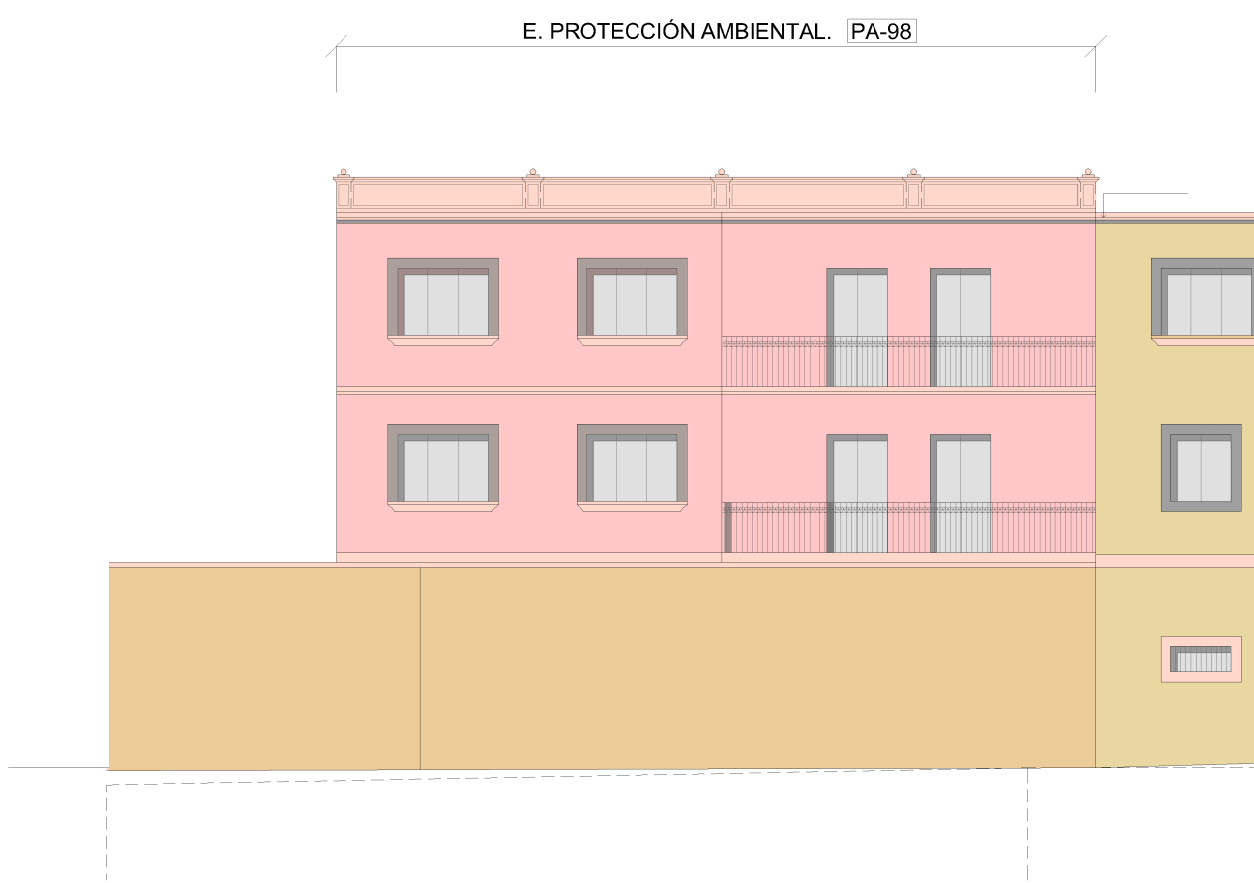

Alzado 3-3
Calle de la Bateria

Nº CATASTRAL DE MANZANA 87723. MANZANA 181						
Nº parcela	Situación	Ref. Catastral	Año Construcción Última reforma	Nº Plantas	Uso	Grado de Protección
Parcela 1	C/ Templo 9	8772301QE0987S	1900	B+2	R.u.	
Parcela 2	C/ Templo 7	8772302QE0987S	1930	B+2	R.u.	
Parcela 3	C/ Templo 5	8772303QE0987S	1900	B+2	R.u.	
Parcela 4	C/ Templo 3	8772304QE0987S	1900	B+2	R.u.	
Parcela 6	C/ Sanchez Arjona 16	8772306QE0987S	2008	B+3	R.c.	
Parcela 8	C/ Sanchez Arjona 20	8772308QE0987S	1900	B+1	R.u.	
Parcela 9	C/ Sanchez Arjona 22	8772309QE0987S	1916	B+2	R.u.	Protección Ambiental
Parcela 10	C/ Bateria 7	8772310QE0987S	1900	B	R.u.	
Parcela 11	C/ Bateria 3	8772311QE0987S	2006	B+2	R.u.	
						PA-98

ELEMENTOS CATALOGADOS.

PATRIMONIO EDIFICADO

RECINTO AMURALLADO

— LIMITE DEL PLAN ESPECIAL DEL RECINTO AMURALLADO

BIENES DE INTERES CULTURAL Y ENTORNOS.

☐ B.I.C. BIEN DE INTERES CULTURAL

☒ ENTORNO DE B.I.C.

☐ ESCUDOS

ELEMENTOS CATALOGADOS Y GRADOS DE PROTECCION

☒ P.I. PROTECCION INTEGRAL

☒ P.E. PROTECCION ESTRUCTURAL

☒ P.A. PROTECCION AMBIENTAL

IDENTIFICADOR DE FICHA DE CATALOGO

IDENTIFICADOR TIPO DE PROTECCION

PA 1

NUMERO DEL CATALOGO



NOTA: Las alturas indicadas son orientativas.

PLANOS DE ORDENACIÓN

AYUNTAMIENTO DE CIUDAD RODRIGO

PLAN ESPECIAL DE PROTECCIÓN DEL CONJUNTO HISTORICO

CIUDAD RODRIGO

PO-61.05

MANZANA 181. EDIFICIOS PROTEGIDOS

Mª Teresa Cubas Pérez
ARQUITECTO

Miguel Angel Manzaneda Manzaneda
ARQUITECTO

DOCUMENTO PARA APROBACIÓN INICIAL

ESCALA: Fase de Rehabilitación

ESCALA: Aproximada 1:150

Junio 2017