



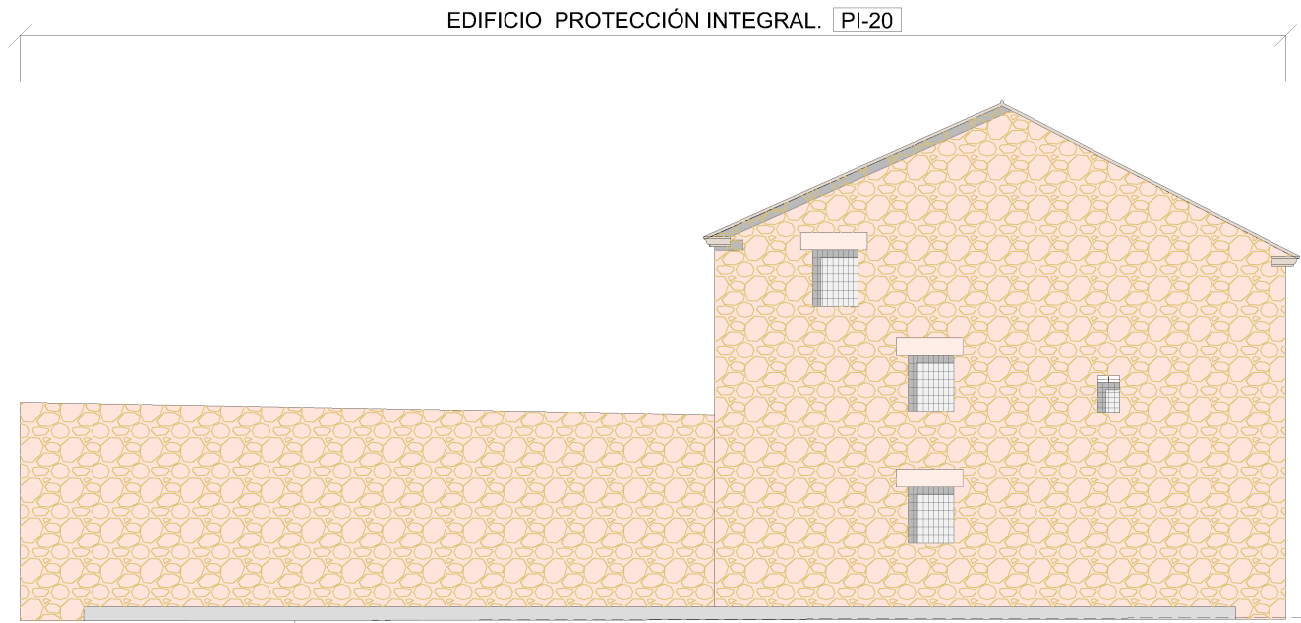

Alzado 1-1
Plaza de Diego Centeno

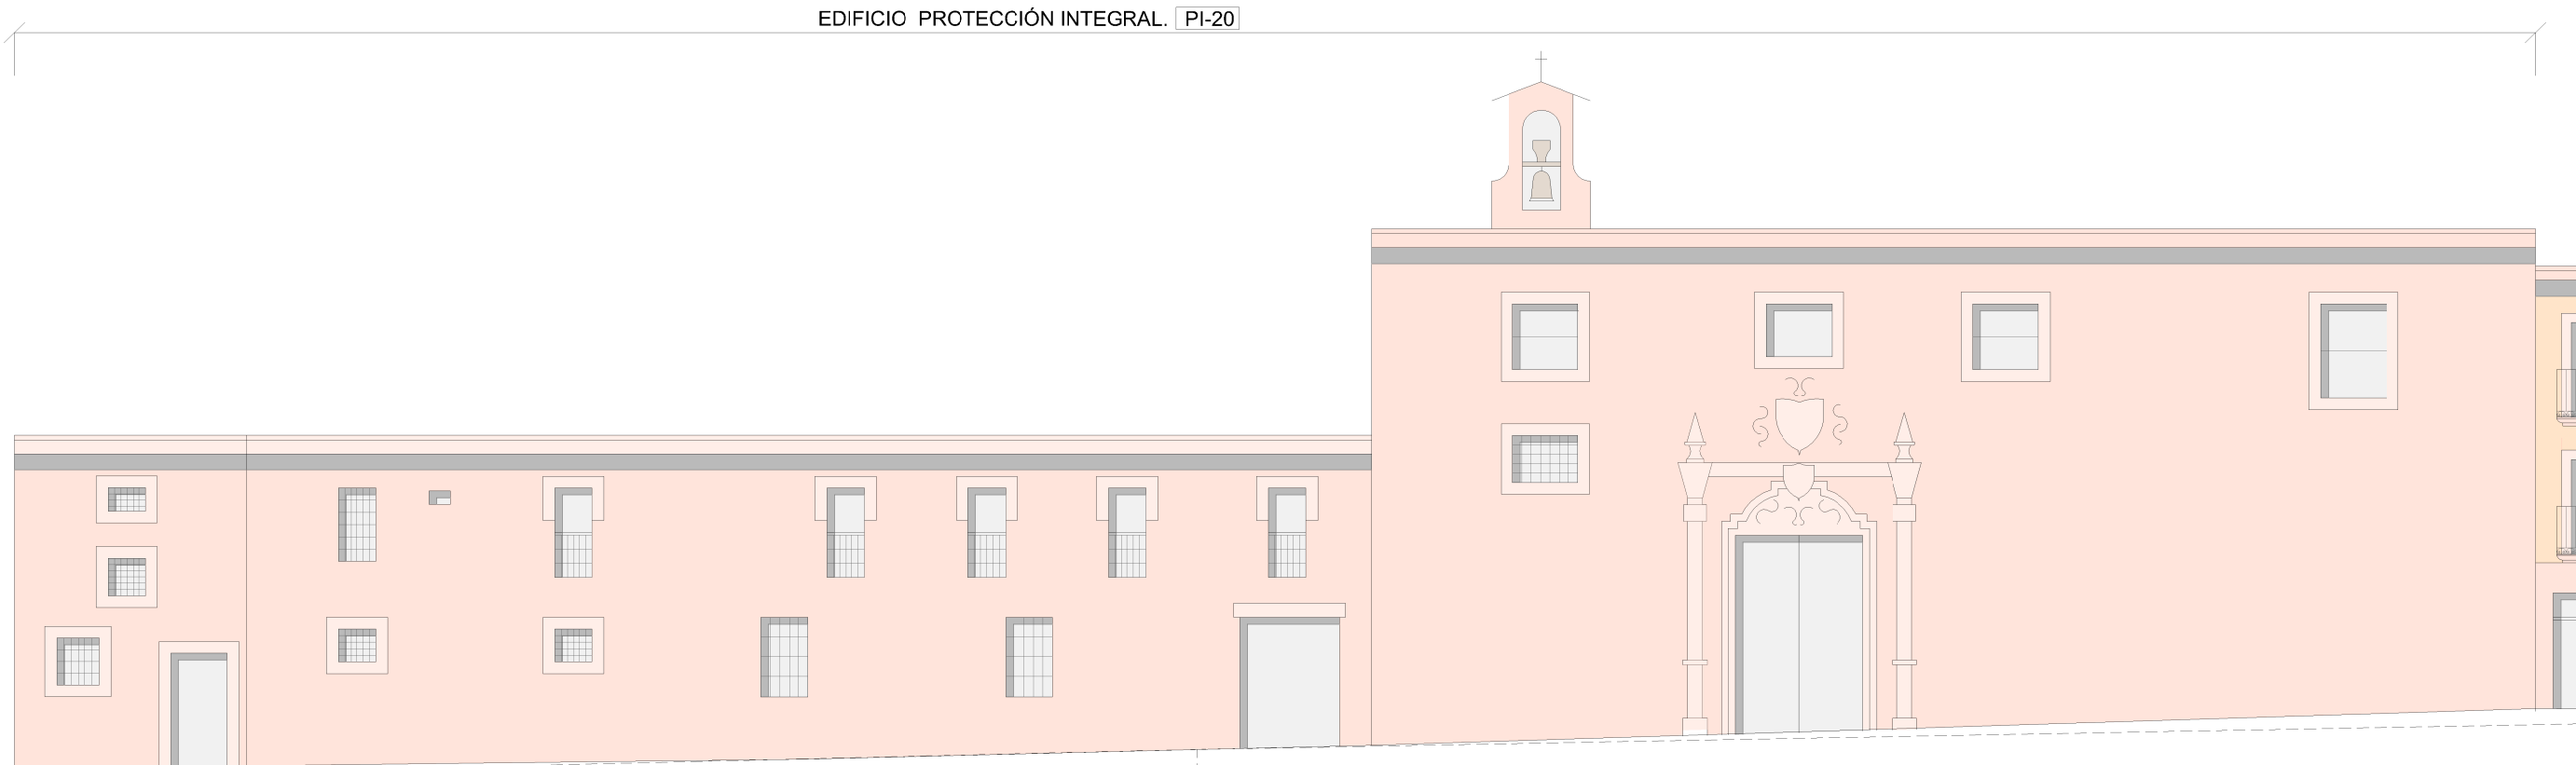

Alzado 2-2
Calle Puerta de Santiago Calle Zurradores



EDIFICIO REHABILITADO 2001

EDIFICIO

Nº CATASTRAL DE MANZANA 89723. MANZANA 185							
Nº parcela	Situación	Ref. Catastral	Año Construcción Última reforma	Nº Plantas	Uso	Grado de Protección	Nº Referencia
Parcela 1	C/San Juan 17	8972301QE0987S	1930	B+2	EQ-M	Protección Integral	PI-19
Parcela 2	Plaza Cristobal Castillejo 15	8972302QE0987S	2008	B+1	R.C.		
Parcela 3	Plaza Cristobal Castillejo 14	8972303QE0987S	1900	B+1	EQ-A	Protección Integral	PI-20
Parcela 4	C/Puerta de Santiago 3	8972304QE0987S	1989	B+3	R.C.		
Parcela 5	C/Puerta de Santiago 1	8972305QE0987S	2005	B+2	R.u.		

ELEMENTOS CATALOGADOS.

PATRIMONIO EDIFICADO

RECINTO AMURALLADO

— LIMITE DEL PLAN ESPECIAL DEL RECINTO AMURALLADO

BIENES DE INTERES CULTURAL Y ENTORNOS.

□ B.I.C. BIEN DE INTERES CULTURAL

■ ENTORNO DE B.I.C.

■ ESCUDOS

ELEMENTOS CATALOGADOS Y GRADOS DE PROTECCION

■ P.I. PROTECCION INTEGRAL

■ P.E. PROTECCION ESTRUCTURAL

■ P.A. PROTECCION AMBIENTAL

IDENTIFICADOR DE FICHA DE CATALOGO

IDENTIFICADOR TIPO DE PROTECCION

PA 1

NUMERO DEL CATALOGO



NOTA: Las alturas indicadas son orientativas.

PLANOS DE ORDENACIÓN

AYUNTAMIENTO DE CIUDAD RODRIGO

PLAN ESPECIAL DE PROTECCIÓN DEL CONJUNTO HISTORICO

CIUDAD RODRIGO

PO-05.05

Mª Teresa Cubas Pérez

ARQUITECTO


Miguel Ángel Manzaneda Manzaneda

ARQUITECTO


DOCUMENTO PARA APROBACIÓN INICIAL

Escala Aproximada: 1/150

Junio 2017

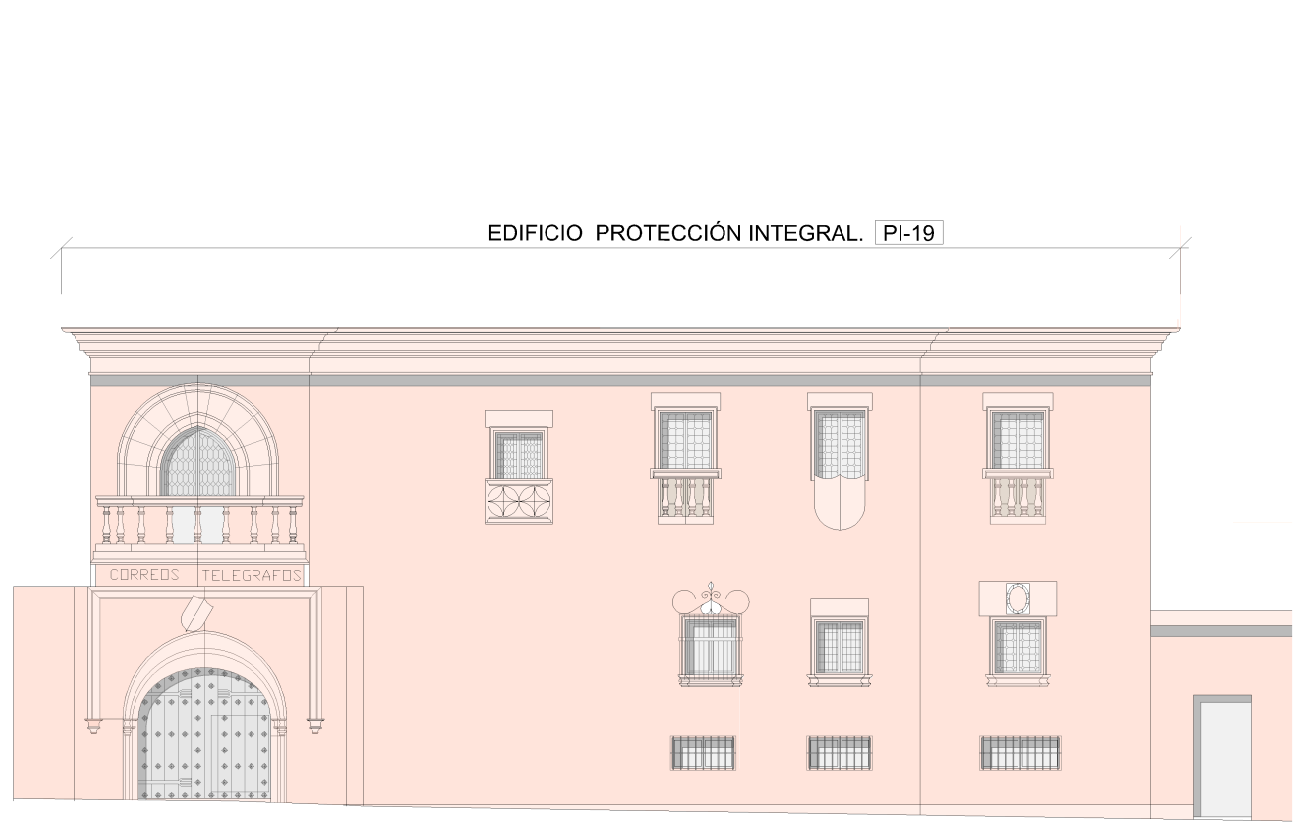

EDIFICIO PROTECCIÓN INTEGRAL (PI-19)

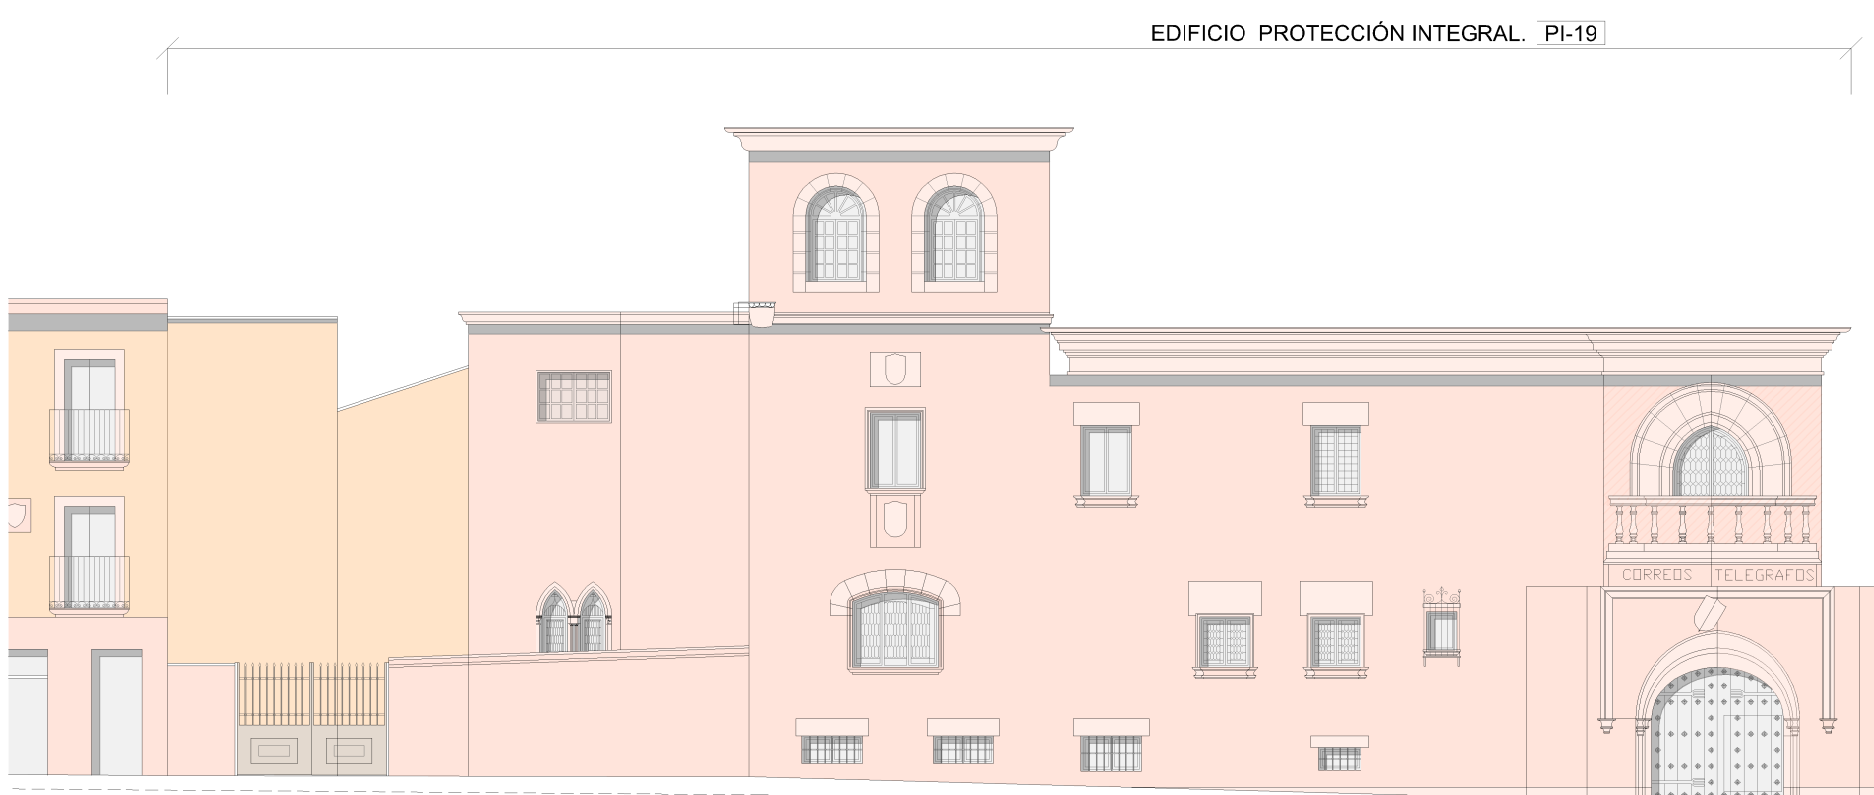

EDIFICIO PROTECCIÓN INTEGRAL (PI-19)

.ITADO 2008 (Nuevo)

Alzado 3-3
Plaza de Cristobal Castillejo



NOTA: Las alturas indicadas son orientativas.

ELEMENTOS CATALOGADOS.

PATRIMONIO EDIFICADO

RECINTO AMURALLADO

— LIMITE DEL PLAN ESPECIAL DEL RECINTO AMURALLADO

BIENES DE INTERES CULTURAL Y ENTORNOS.

□ B.I.C. BIEN DE INTERES CULTURAL

■ ENTORNO DE B.I.C.

■ ESCUDOS

ELEMENTOS CATALOGADOS Y GRADOS DE PROTECCION

■ P.I. PROTECCION INTEGRAL

■ P.E. PROTECCION ESTRUCTURAL

■ P.A. PROTECCION AMBIENTAL

IDENTIFICADOR DE FICHA DE CATALOGO

IDENTIFICADOR TIPO DE PROTECCION

PA 1

NUMERO DEL CATALOGO

Nº CATASTRAL DE MANZANA 89723. MANZANA 185							
Nº parcela	Situación	Ref. Catastral	Año Construcción Última reforma	Nº Plantas	Uso	Grado de Protección	Nº Referencia
Parcela 1	C/San Juan 17	8972301QE0987S	1930	B+2	EQ-M	Protección Integral	PI-19
Parcela 2	Plaza Cristobal Castillejo 15	8972302QE0987S	2008	B+1	R.C.		
Parcela 3	Plaza Cristobal Castillejo 14	8972303QE0987S	1900	B+1	EQ-A	Protección Integral	PI-20
Parcela 4	C/Puerta de Santiago 3	8972304QE0987S	1989	B+3	R.C.		
Parcela 5	C/Puerta de Santiago 1	8972305QE0987S	2005	B+2	R.u.		

PLANOS DE ORDENACIÓN

AYUNTAMIENTO DE CIUDAD RODRIGO

PLAN ESPECIAL DE PROTECCIÓN DEL CONJUNTO HISTORICO

CIUDAD RODRIGO

PO-05.05

Mª Teresa Cubas Pérez

ARQUITECTO

Miguel Ángel Manzaneda Manzaneda

ARQUITECTO

DOCUMENTO PARA APROBACIÓN INICIAL

Escala Aproximada: 1/150

Junio 2017