
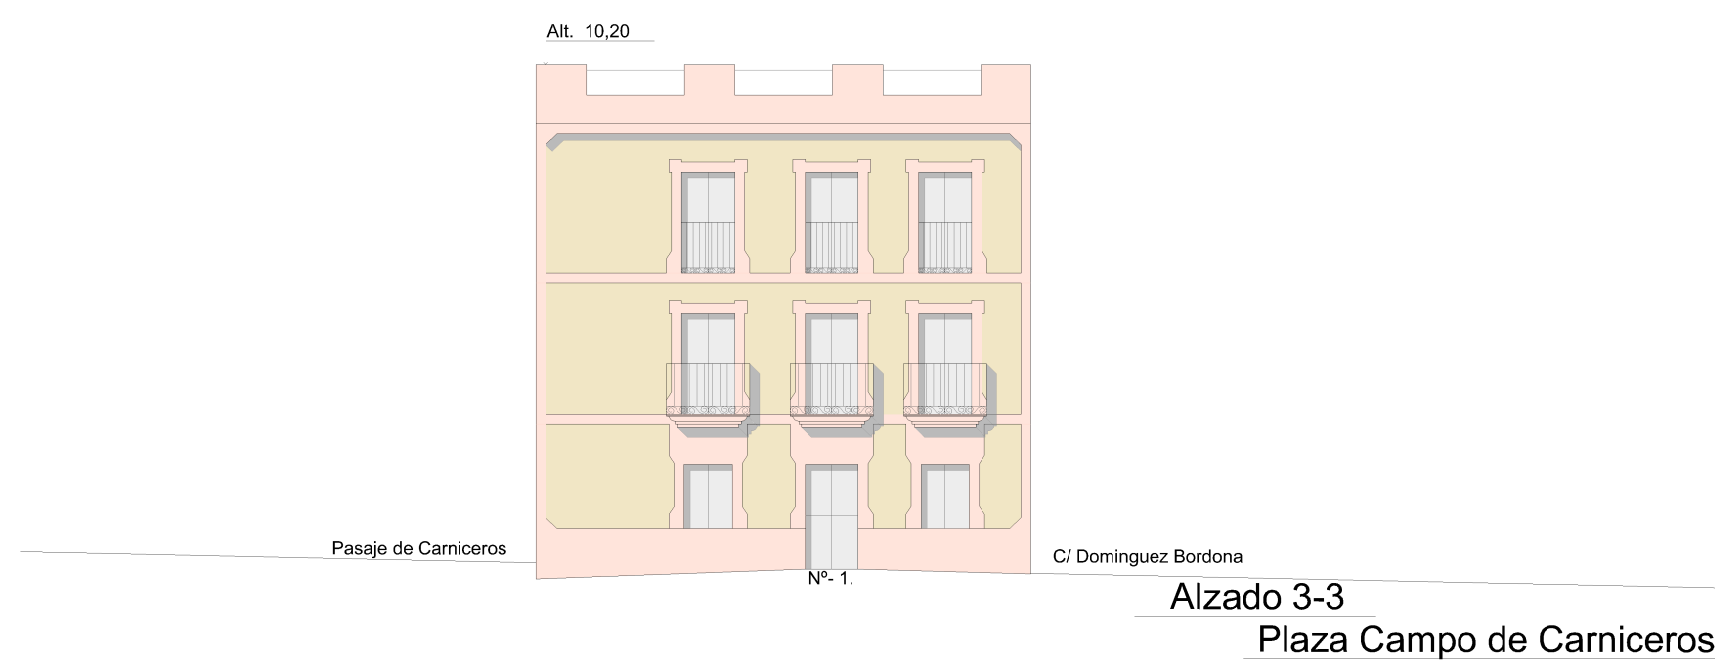
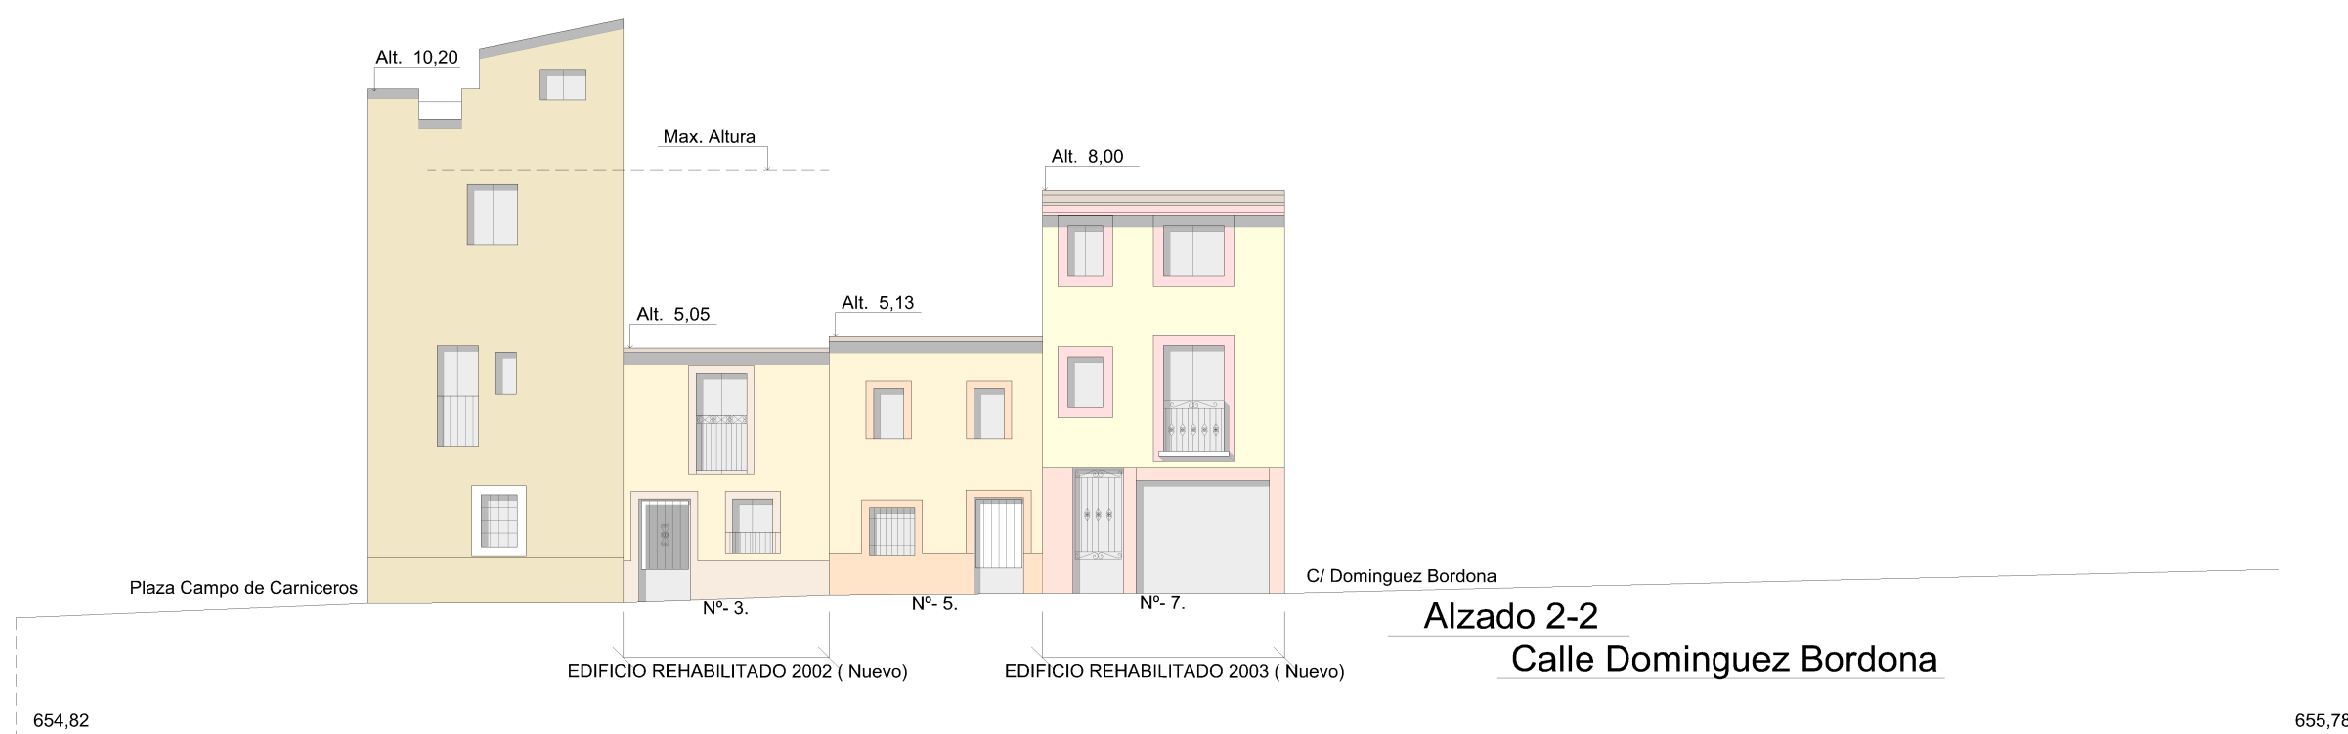


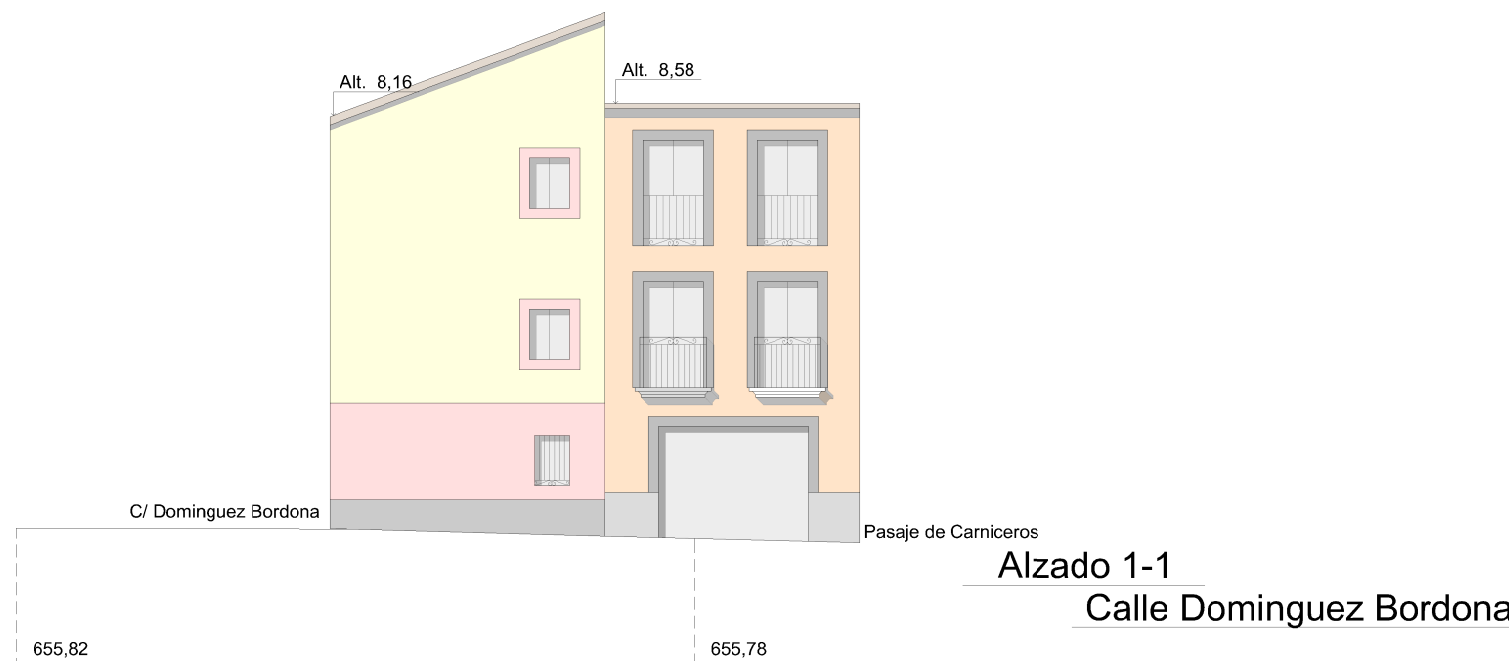


ELEMENTOS CATALOGADOS
PATRIMONIO EDIFICADO

RECINTO AMURALLADO
— LIMITE DEL PLAN ESPECIAL DEL RECINTO AMURALLADO

BIENES DE INTERES CULTURAL Y ENTORNOS.
— B.I.C. BIEN DE INTERES CULTURAL
— ENTORNO DE B.I.C.
— ESQUEJOS

ELEMENTOS CATALOGADOS Y GRADOS DE PROTECCION
— P.I. PROTECCION INTEGRAL
— P.E. PROTECCION ESTRUCTURAL
— P.A. PROTECCION AMBIENTAL

IDENTIFICADOR DE FOLIO DE CATALOGO
IDENTIFICADOR FOLIO PROTECCION
NUMERO DEL CATALOGO

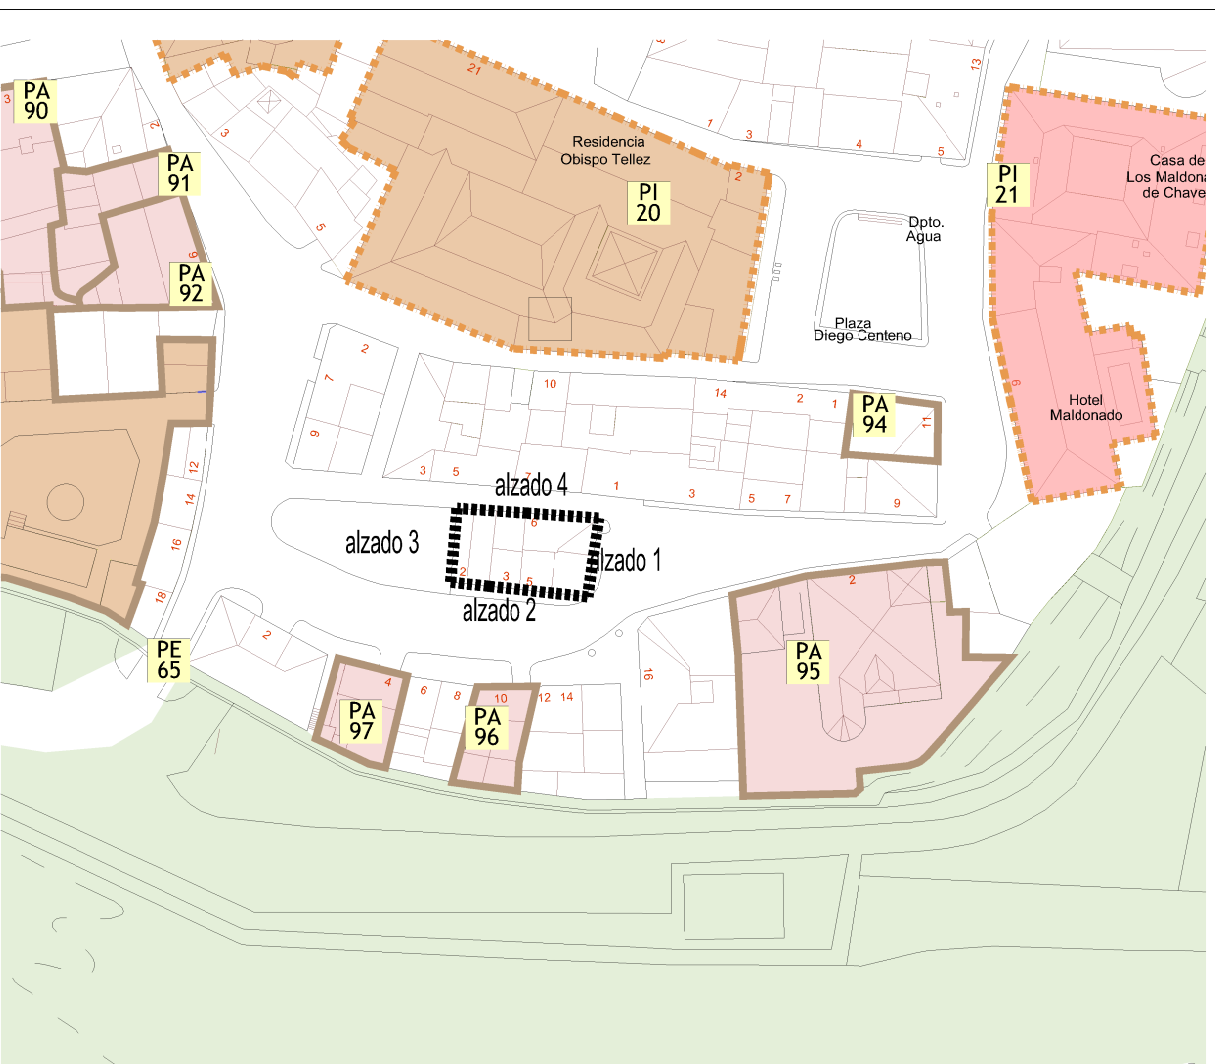

NOTA: Las alturas indicadas son orientativas.

Nº CATASTRAL DE MANZANA 89734 MANZANA 188							
Nº parcela	Situación	Ref. Catastral	Año Construcción Ultima reforma	Nº Plantas	Uso	Grado de Protección	Nº Referencia
Parcela 12	C/ Pasaje de Carniceros 12	8972412CE08975	1999	B+2	R. G.		
Parcela 13	C/ Campo de Carniceros 7	8972413CE08975	2003	B+1	R. G.		
Parcela 14	C/ Campo de Carniceros 5	8972414CE08975	1980	B+1	R. G.		
Parcela 15	C/ Campo de Carniceros 3	8972415CE08975	1980	B+1	R. G.		
Parcela 16	C/ Campo de Carniceros 1	8972416CE08975	1940	B+2	R. G.		

PLANOS DE ORDENACIÓN

AYUNTAMIENTO DE CIUDAD RODRIGO

PLAN ESPECIAL DE PROTECCIÓN DEL CONJUNTO HISTORICO

CIUDAD RODRIGO

PO-57.03

MANZANA 188. ORDENACIÓN GRÁFICA DE ALZADOS

DOCUMENTO PARA APROBACIÓN INICIAL

Escala Aproximada 1/50

Junio 2017