


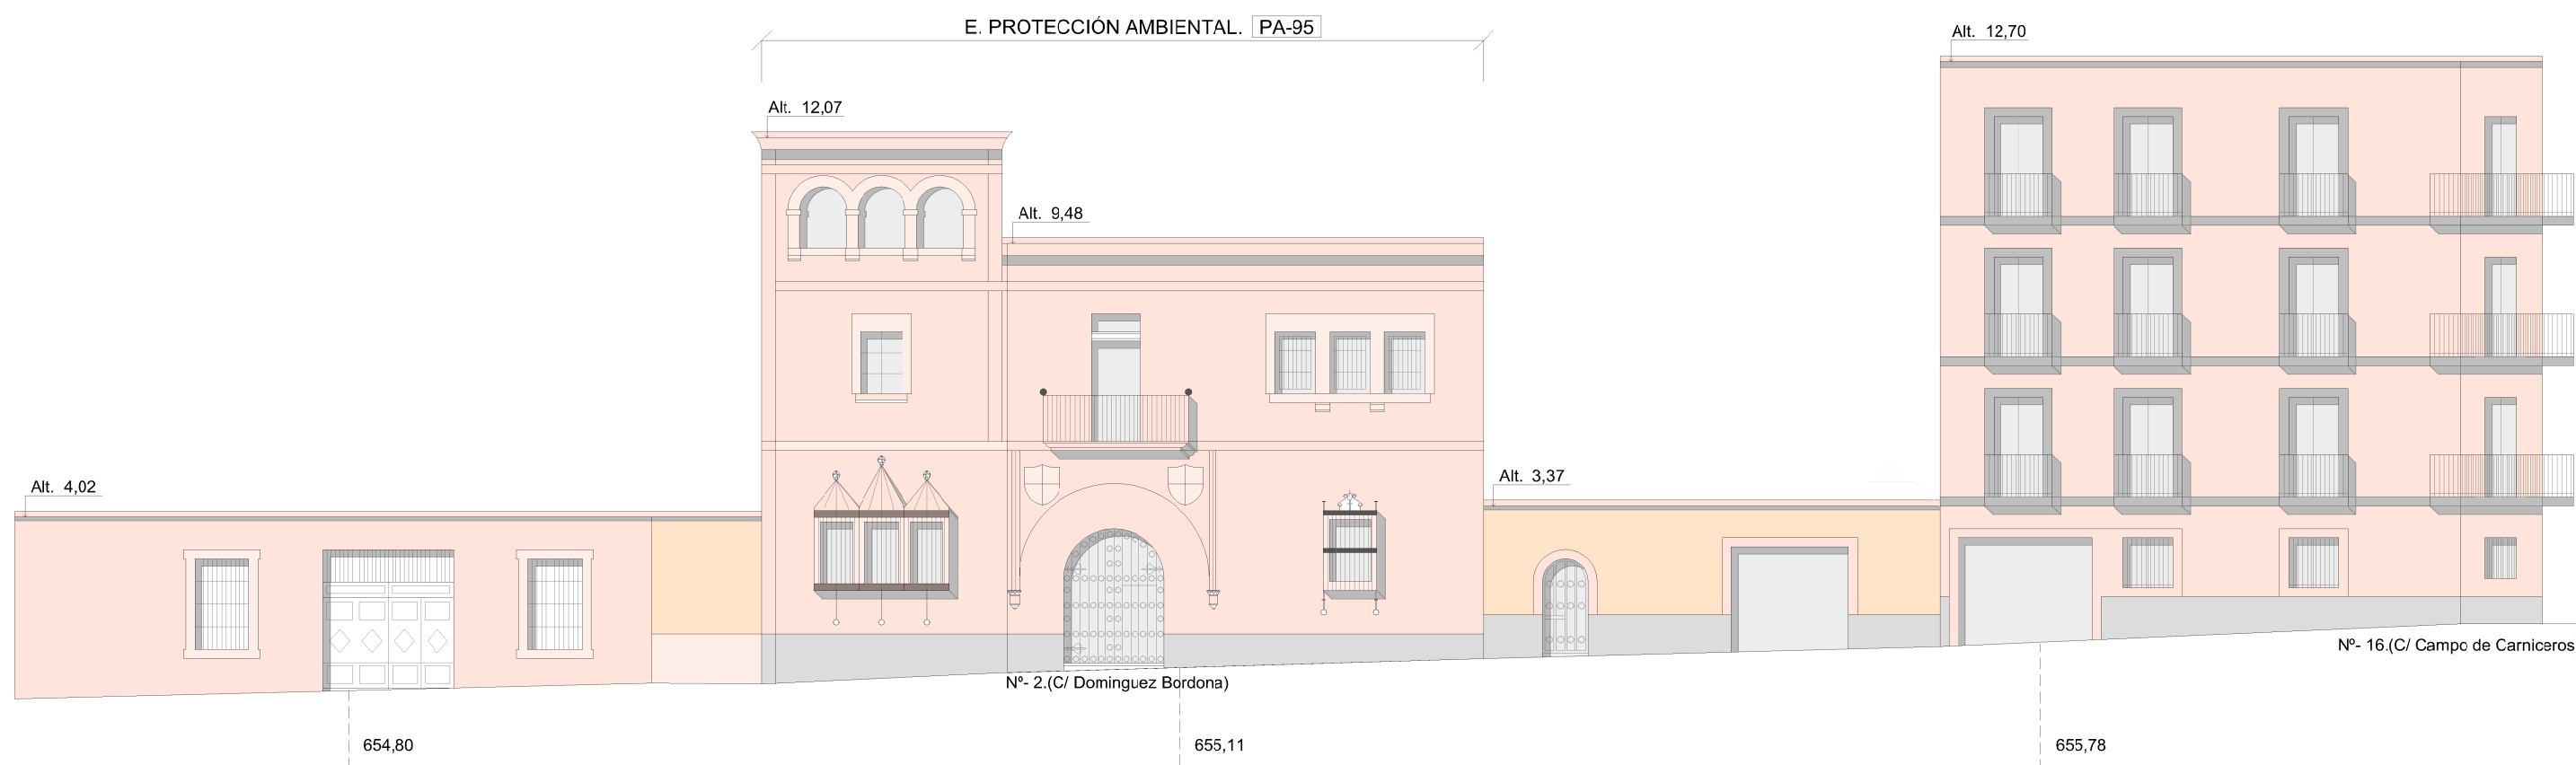

Alzado 3-3
Calle Domínguez B



Alzado
PI



NOTA: Las alturas indicadas son orientativas.

PLANOS DE ORDENACIÓN
PLAN ESPECIAL DE PROTECCIÓN DEL CONJUNTO HISTÓRICO
CIUDAD RODRIGO
PO-68.05
MANZANA 189. ORDENACIÓN GRÁFICA DE ALZADOS
DOCUMENTO PARA APROBACIÓN INICIAL
Escala Agrimétrica 1:150
Junio 2017



Nº CATASTRAL DE MANZANA 90725. MANZANA 189						
Nº parcela	Situación	Ref. Catastral	Alt. Construcción Última reforma	Nº Plantas	Uso	Grado de Protección
Parcela 1	C/ Campo del Pozo 4	90725010009975	2010	B+1(-1,b,1)	R.c.	
Parcela 2	C/ Campo del Pozo 5	90725020009975	2011	B+1	R.u.	
Parcela 3	C/ Campo del Pozo 6	90725030009975	1970	B+2	R.c.	
Parcela 4	C/ Campo del Pozo 7	90725040009975	1995	B+1	oficinas	
Parcela 5	C/ Domínguez Bordonas 4	90725050009975	1970	B+2	R.c. Hotel	Protección Integral PI-21
Parcela 6	C/ Domínguez Bordonas 2	90725060009975	1970	B+1	R.u.	Protección Ambiental PA-95
Parcela 7	C/ Campo de Camiencos 16	90725070009975	1975	B+3	R.c.	

Nº CATASTRAL DE MANZANA 90725. MANZANA 189						
Nº parcela	Situación	Ref. Catastral	Alt. Construcción Última reforma	Nº Plantas	Uso	Grado de Protección
Parcela 1	C/ Campo del Pozo 4	90725010009975	2010	B+1(-1,b,1)	R.c.	
Parcela 2	C/ Campo del Pozo 5	90725020009975	2011	B+2	R.u.	
Parcela 3	C/ Campo del Pozo 6	90725030009975	1970	B+2	R.c.	
Parcela 4	C/ Campo del Pozo 7	90725040009975	1995	B+1	oficinas	
Parcela 5	C/ Domínguez Bordonas 4	90725050009975	1970	B+2	R.c. Hotel	Protección Integral PI-21
Parcela 6	C/ Domínguez Bordonas 2	90725060009975	1970	B+1	R.u.	Protección Ambiental PA-95
Parcela 7	C/ Campo de Camiencos 16	90725070009975	1975	B+3	R.c.	

