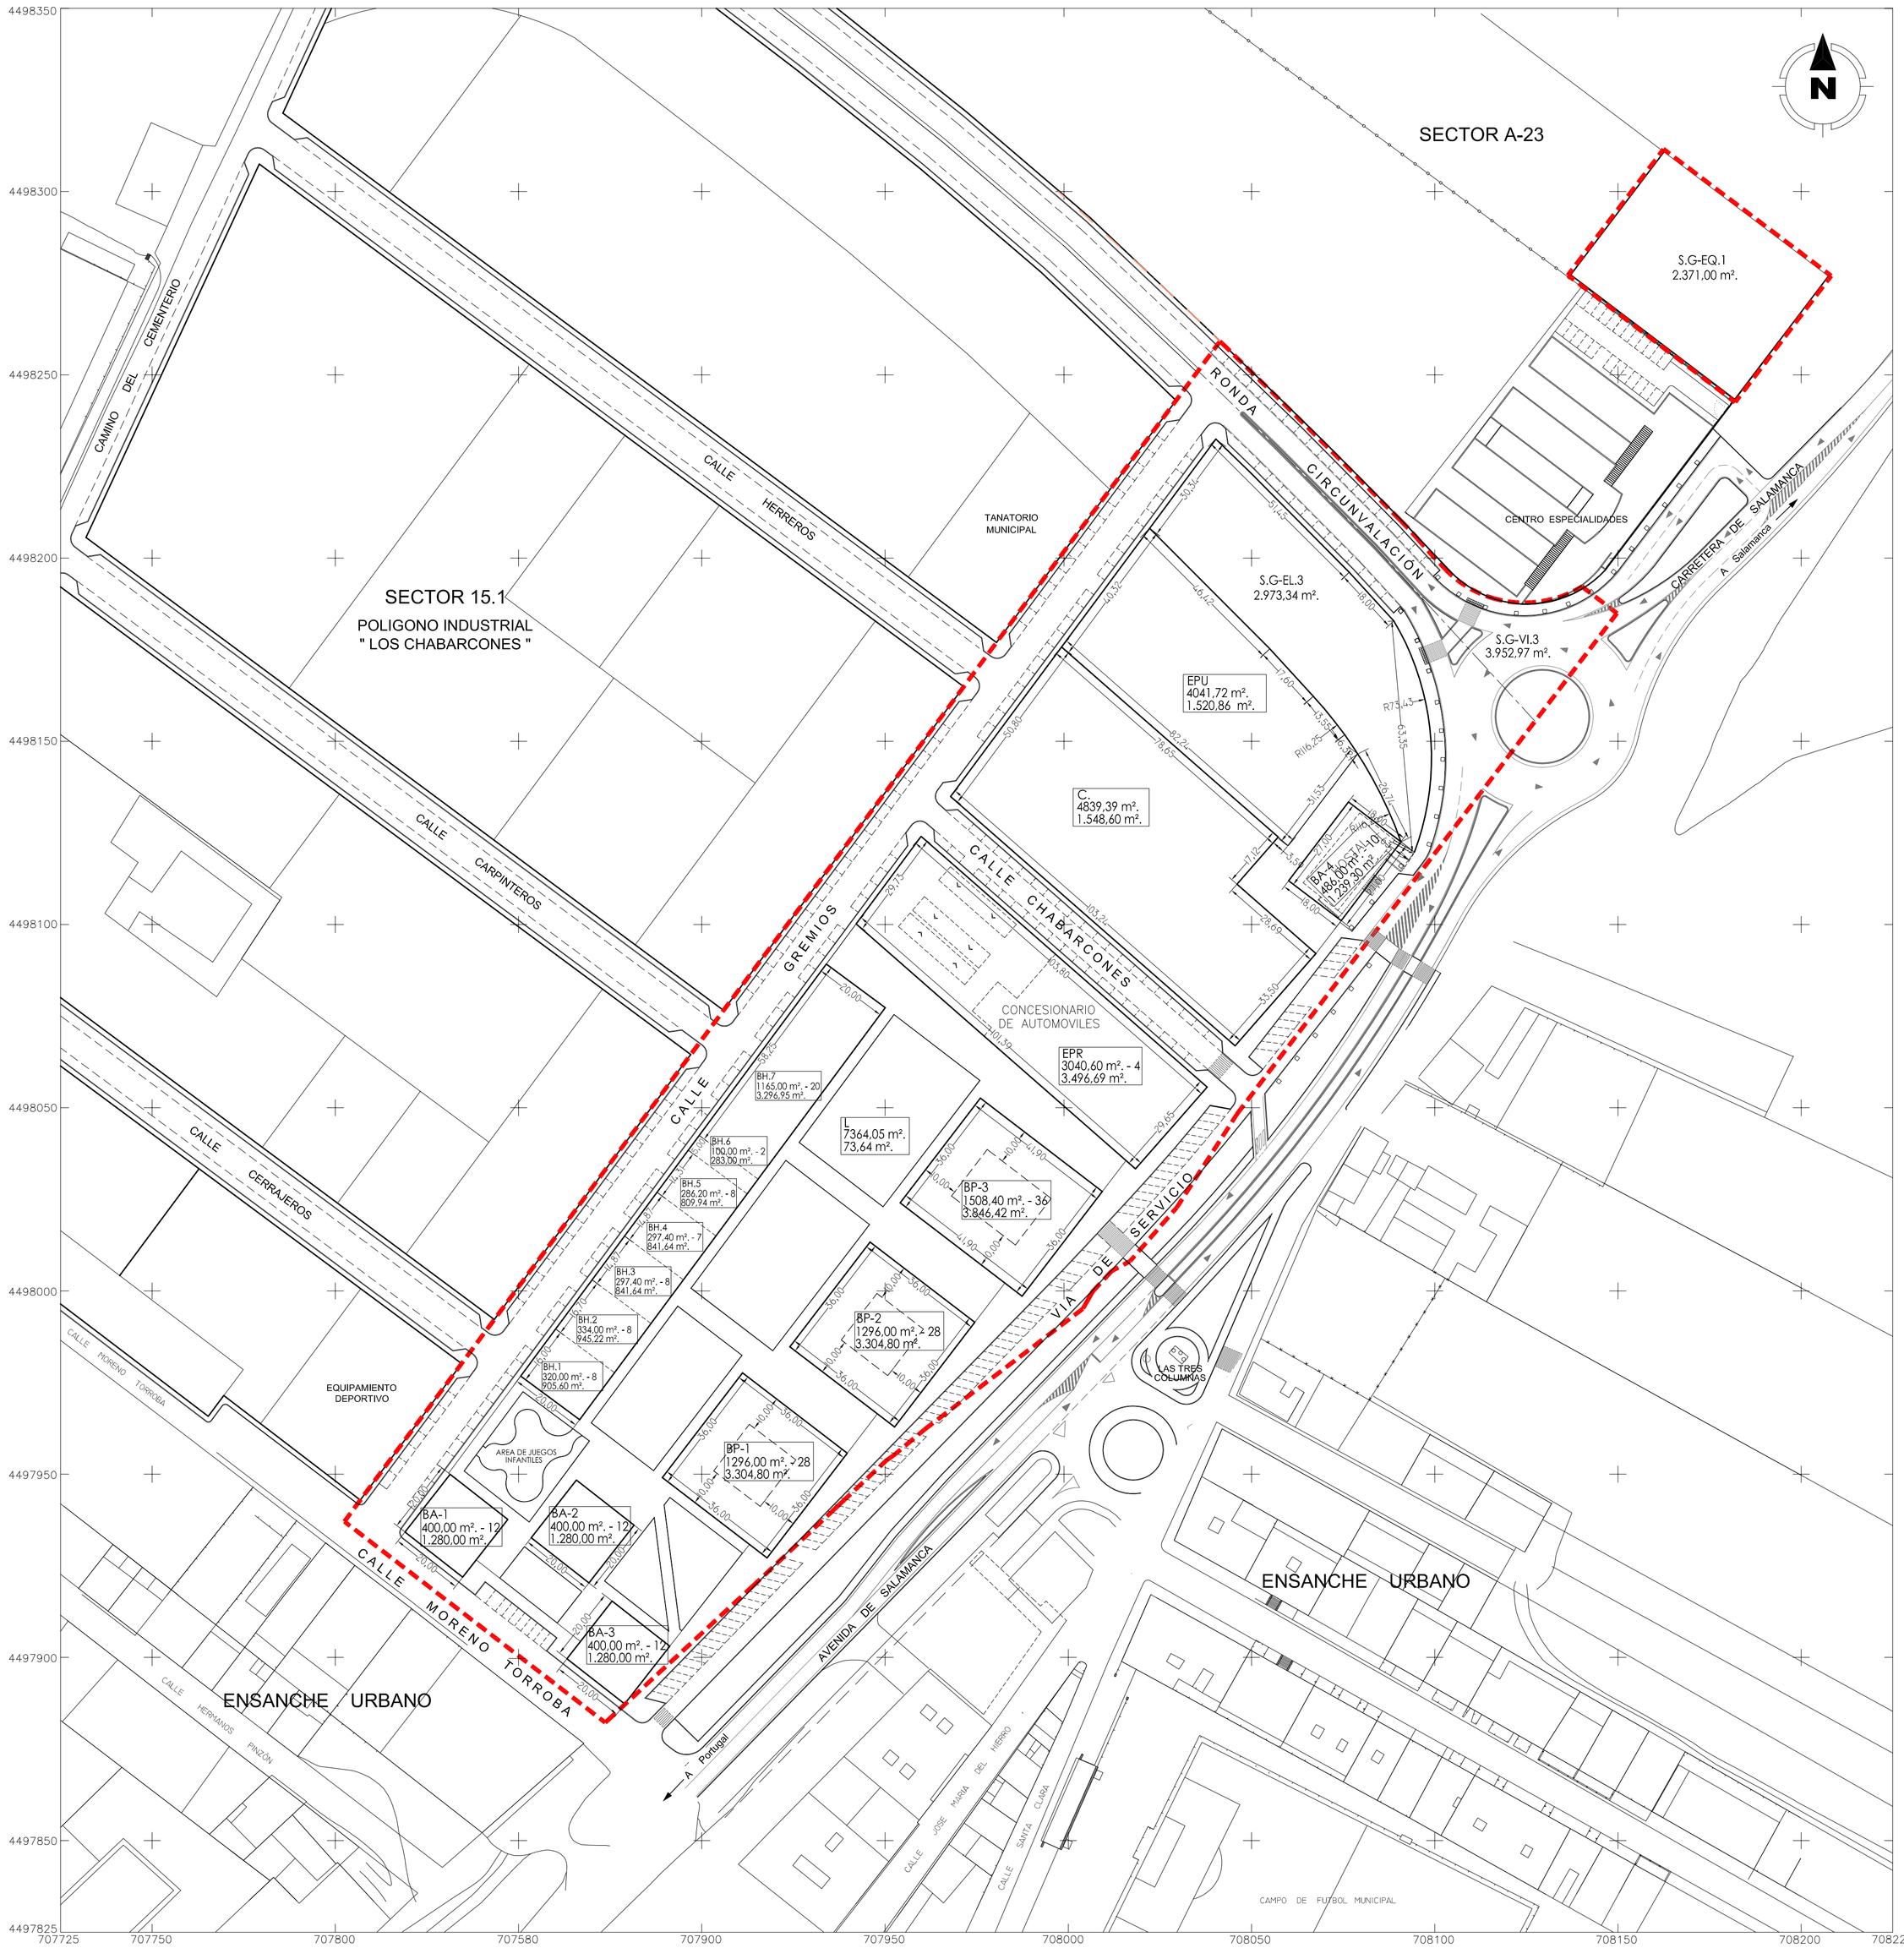

DELIMITACIÓN DE LA UNIDAD DE ACTUACIÓN

PROPIETARIO	PROPUESTA DE ADJUDICACIÓN		
	Parcela	Edificabilidad Ponderada (m²)	Cuota Participación Urbanización (%)
BERMANFE S.L	BH.1	724,48	3,0520
Fermín Sánchez Cepa	BH.2	756,18	3,1856
RALORE SLU.	BH.3	673,31	2,8365
RALORE SLU.	BH.4	673,31	2,8365
RALORE SLU.	BH.5	647,96	2,7297
Herederos de Eugenio Santiago CB.	BH.6	226,40	0,9537
Jesús Angel Cid Hernández y Otros	BA-1	1.280,00	5,3922
Herederos de Juana Gallego	BA-2	1.280,00	5,3922
Fermín Sánchez Cepa	BA-3	1.280,00	5,3922
Herminio Das Neves Figueiredo	BA-4	1.239,30	5,2208
Fermín Sánchez Cepa	BP-1	3.304,80	13,9221
Fermín Sánchez Cepa	BP-2	3.304,80	13,9221
Herederos de Eugenio Santiago CB.	BP-3	3.846,42	16,2038
Hermanos García Pérez	EPR	2.797,35	11,7844
RALORE SLU.	C.	1.703,46	7,1762
TOTAL		23.737,77	100,0000

Ayuntamiento de Ciudad Rodrigo	BH.7	---
	Equipa. Publico (EPU)	---
	Espacios L. Publicos (L)	---
	Red Viaria (V)	---
	S.G-EQ.1	---
	S.G-EL.3	---
	S.G-VI.3	---

ARQUITECTURA URBANISMO

LUIS BLANCO S.L.P

FIRMADO: Luis Blanco Bernú

PROYECTO DE ACTUACIÓN
SECTOR 15.2 CIUDAD RODRIGO

DOCUMENTO II. DETERMINACIONES SOBRE LA REPARCELACIÓN

ARCHIVO 291

SITUACION: CIUDAD RODRIGO (Salamanca)

FECHA: ENERO-2011

PROMOTOR: Fermín Sánchez Cepa y Otros

ESCALA: 1/1000

TEMA: **ADJUDICACION DE FINCAS**

PLANO Nº II.5 2