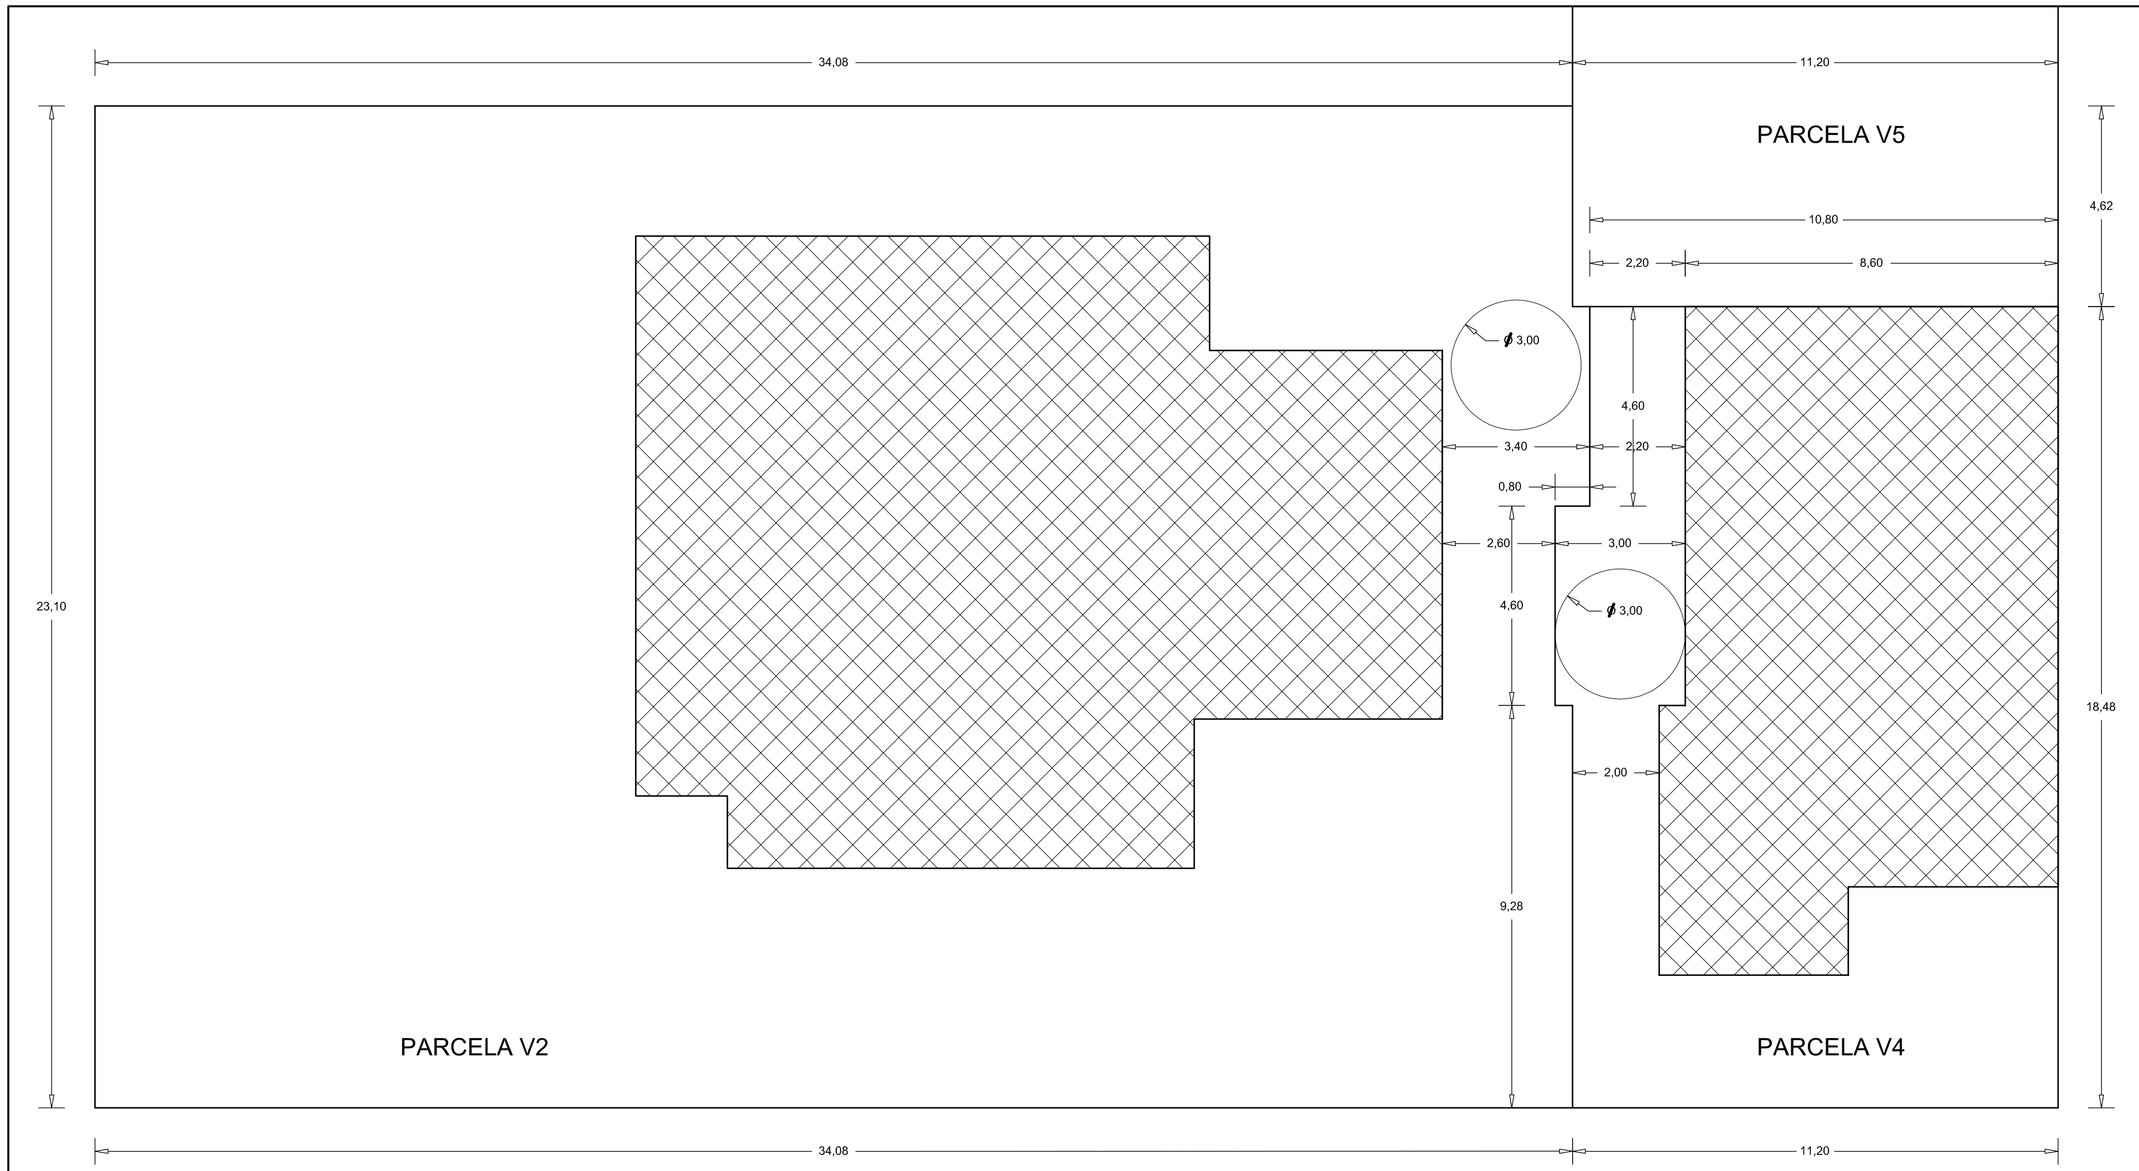

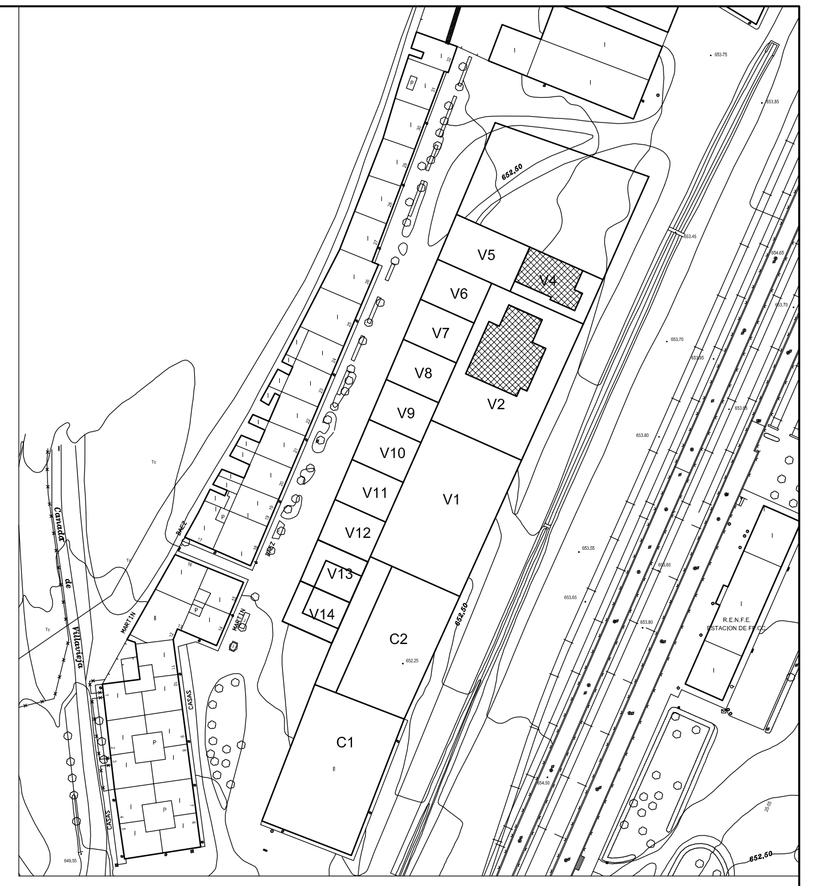

SUPERFICIE PARCELA	787,29 m²
SUPERFICIE OCUPADA	198,00 m²
SUPERFICIE CONSTRUIDA	300,00 m²

CALLE DIONISIA REPILA

SUPERFICIE PARCELA	206,97 m²
SUPERFICIE OCUPADA	130,28 m²
SUPERFICIE CONSTRUIDA	206,49 m²

MODIFICACIÓN PUNTUAL

ESTUDIO DE DETALLE - PAS 12.1

C/. Casas de Martín Báez, CIUDAD RODRIGO (Salamanca)

PROMOTOR:
CONSTRUCCIONES CANEIRO C.B.

03 ORDENACIÓN PARCELAS V2-V4 1/100 1/2000

A - Uno Estudio Francisco José Iglesias Barco 923 289 988
C/. La Hacienda nº 24, Villamayor (Salamanca) 678 523 397

Noviembre 2010
Colegiado 3371 COAL