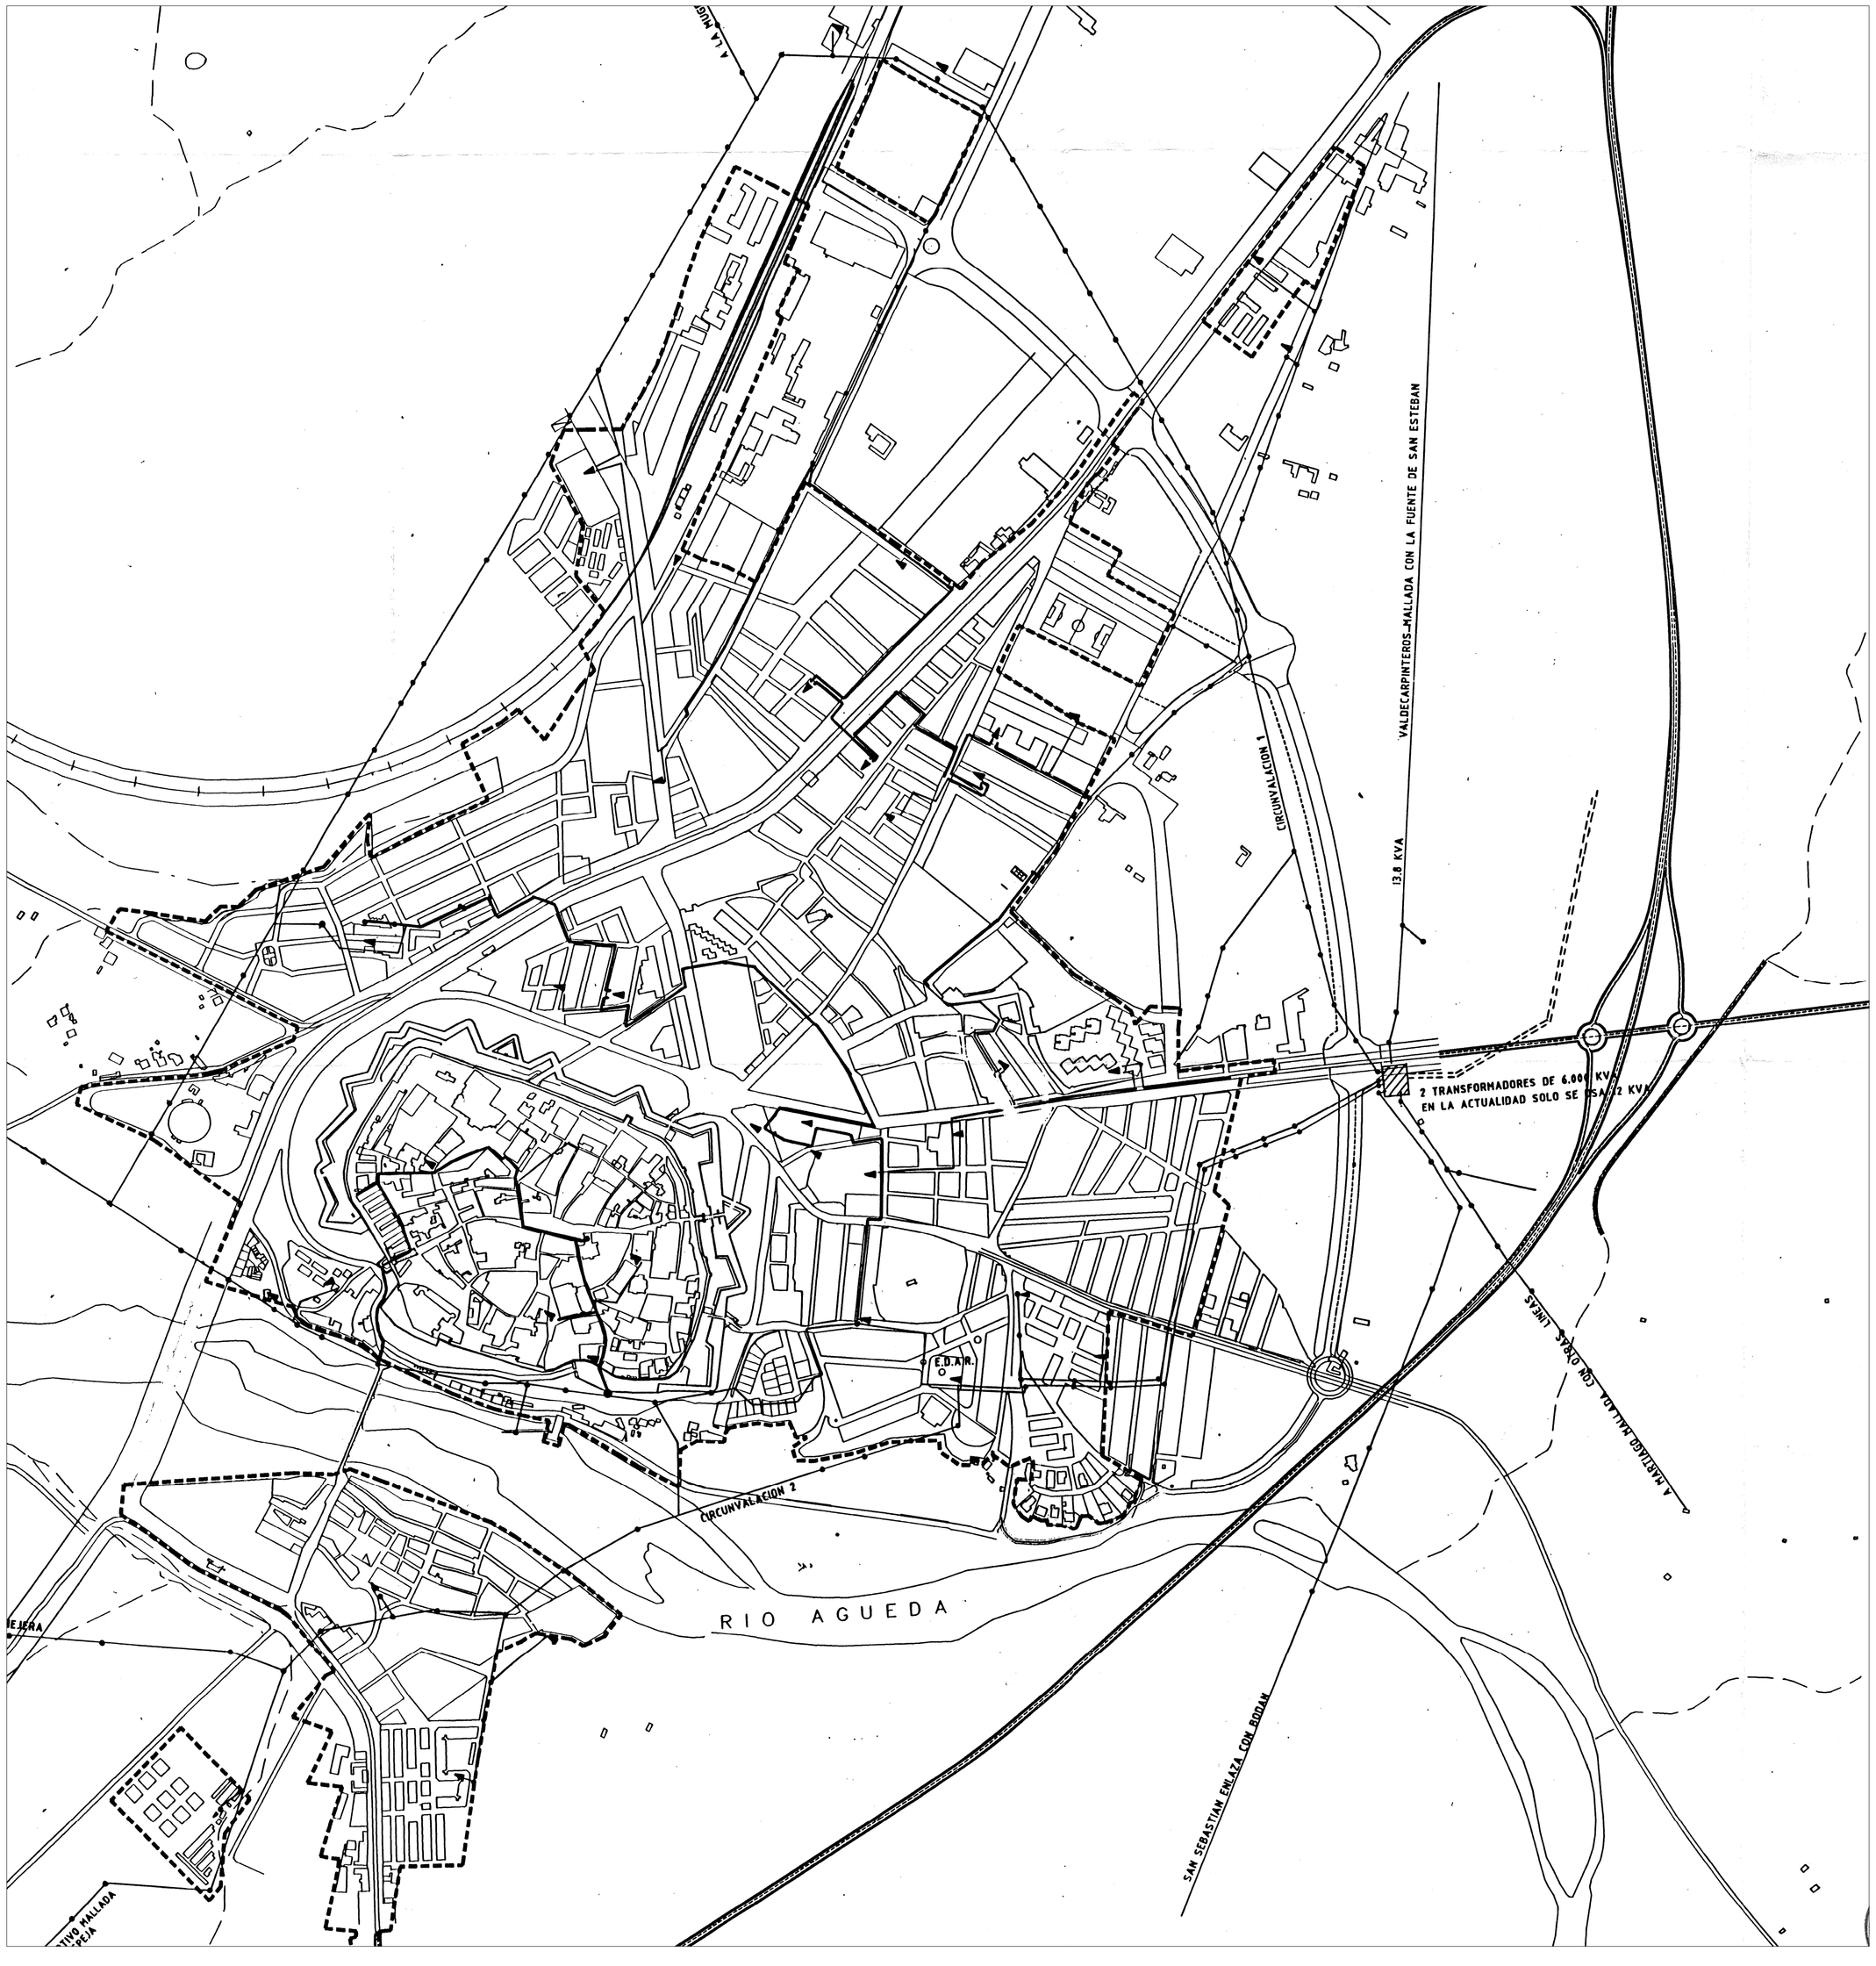


EXCMO. AYUNTAMIENTO DE
CIUDAD RODRIGO
(Salamanca)

DILIGENCIA

Este ejemplar se aprobó INICIALMENTE
por la ~~Junta de Gobierno Local~~ / el Pleno de este
Ayuntamiento con fecha 23-08-2006
Ciudad Rodrigo, 02 de Mayo 2007

El Secretario

EXCMO. AYUNTAMIENTO DE
CIUDAD RODRIGO
(Salamanca)

DILIGENCIA

Este ejemplar se aprobó PROVISIONALMENTE
por la ~~Junta de Gobierno Local~~ / el Pleno de este
Ayuntamiento con fecha 15-11-2007
Ciudad Rodrigo, 02 de Mayo 2007

El Secretario

- SUBESTACION 12.000 KVA.
- POSTE
- RED-AREA 46 KVA.
- RED SUBTERRANEA 13.8 KVA.
- RED AREA 13.8 KVA.
- CENTRO DE TRANSFORMACION

Excmo. Ayuntamiento de Ciudad Rodrigo

# PLAN GENERAL DE ORDENACION URBANA

MODIFICACIÓN Y ADAPTACIÓN AL R.U.C. Y L.
APROBACIÓN DEFINITIVA.Refundido final.

## ESQUEMAS DE INFRAESTRUCTURAS
## RED DE ENERGIA ELECTRICA

| | | |
|---|---|---|
| EL ARQUITECTO MUNICIPAL<br>MIGUEL ANGEL MANZANERA MANZANERA | FECHA<br>ENERO- 2009 | NUM.PLANO<br>PI-4.3 |
| EQUIPO COLABORADOR<br>ALFONSO FERNÁNDEZ CASTRO | 0m 100m 200m<br>ESCALA 1:5.000 | N |