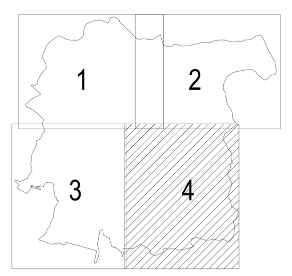

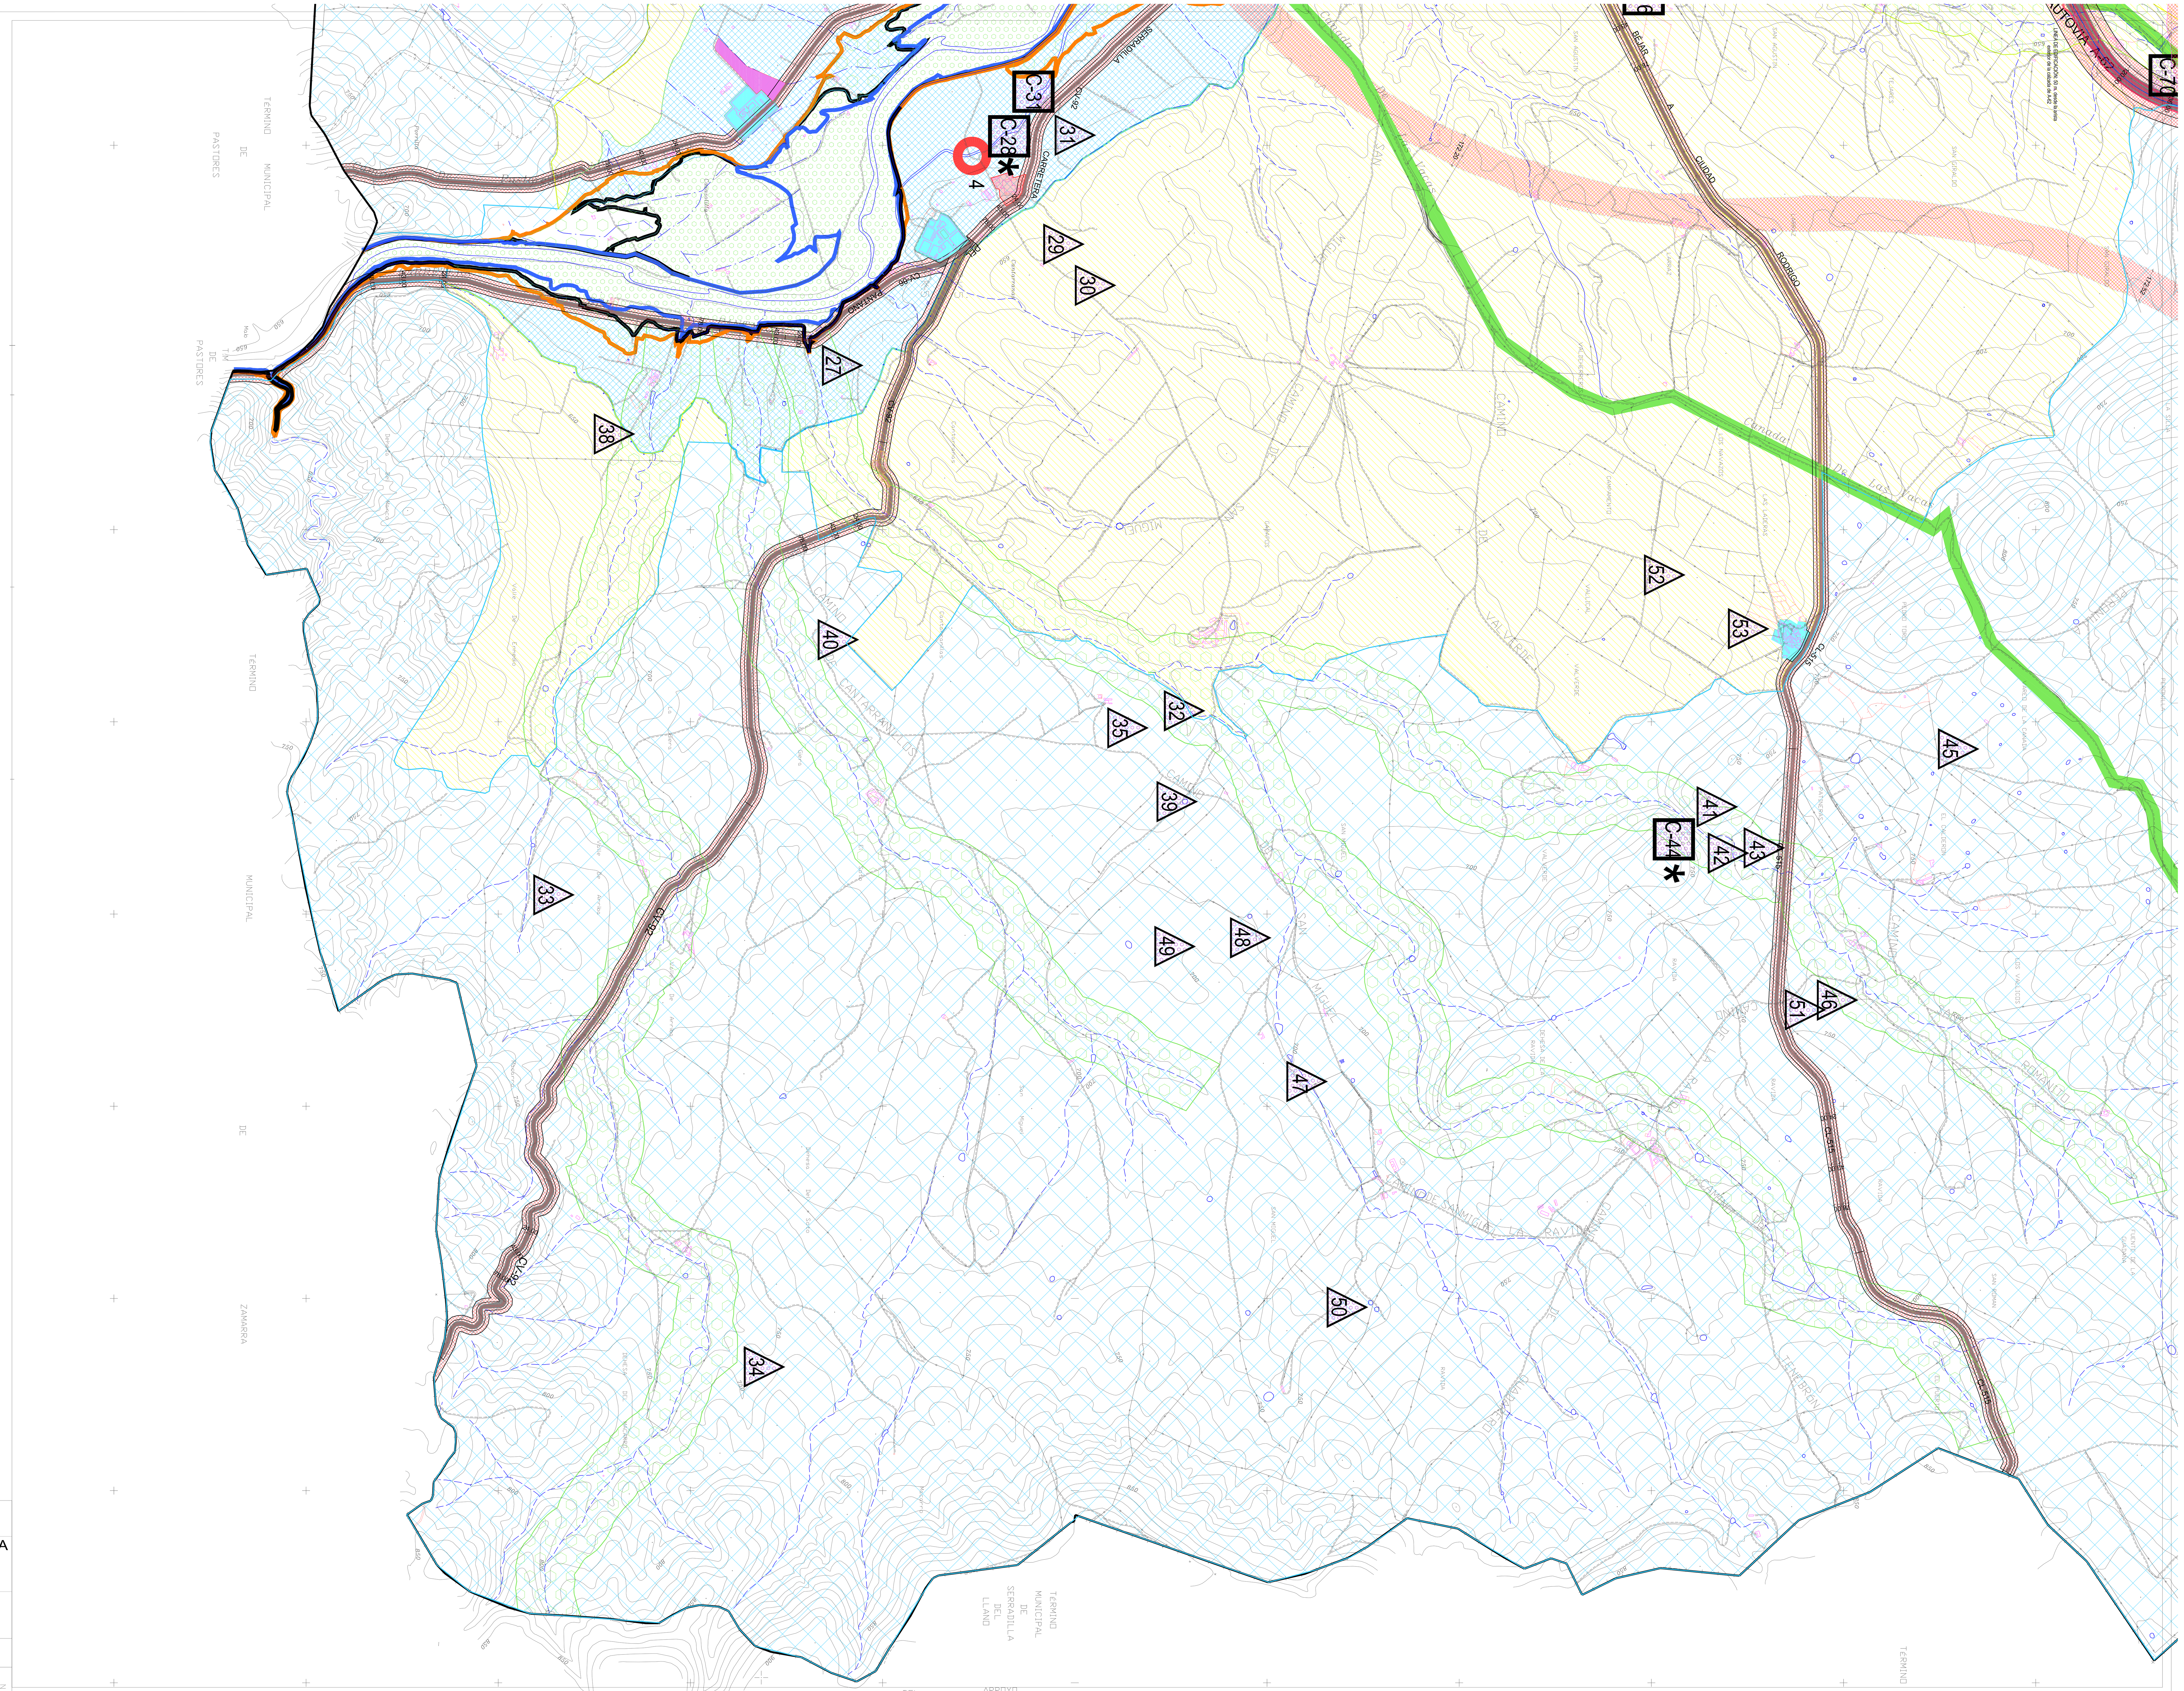

SUELO URBANO

- SU-C SUELO URBANO CONSOLIDADO
- SU-NC SUELO URBANO NO CONSOLIDADO

SUELO URBANIZABLE

- SUR-D SUELO URBANIZABLE DELIMITADO
- SUR-N SUELO URBANIZABLE NO DELIMITADO

SUELO RÚSTICO

NO PROTEGIDO

- SR-C COMÚN
- SR-AT ASENTAMIENTO TRADICIONAL

PROTEGIDO

- SR-PA REGADIO
- SR-PA GANADERO
- SR-PN NATURAL
  - SR-PN1 CAÑADA
  - SR-PN2 PROTECCIÓN CAUCES PÚBLICOS
- SR-PI INFRAESTRUCTURAS
  - I.1. ACEQUIAS Y CANALES ---------------- 15m al eje (30M)
  - I.2. INFRAESTRUCTURAS PÚBLICAS -----15m al eje (30M)
  - I.3. CARRETERAS ---------------------------- Autovias 59m al eje (118m)
C. Nacionales 29,50m al eje (59m)
Otras Carreteras 19,50m al eje (39m)
  - I.4. FERROCARRILES ------------------------ 82m al eje
  - LINEA DE EDIFICACIÓN: Autovia................50 m. arista exterior de calzada
C. Nacional..........25 m. arista exetrior de calzada
Otras carreteras...18 m. arista exterior de calzada
Ferrocarril...........50 m. arista exterior de explanación
- SR-PC CULTURAL
  - BIENES DE INTERES CULTURAL
  - ELEMENTOS CATALOGADOS
  - YACIMIENTOS ARQUEOLÓGICOS

CATÁLOGO DE BIENES PROTEGIDOS

- C-2. MOLINO DE IVANREY
- C-4. EL FORTÍN
- C-11. VALLE DE MATAHIJOS
- C-28 . MONASTERIO DE LA CARIDAD (SANJUANEJO)
- C-31. MOLINO DE LA CARIDAD (SANJUANEJO)
- C-36. MOLINO DE RINCÓN (SANJUANEJO)
- C-44. BONETE DEL CURA (PEDROTORO)
- C-56. POLVORINES DE SAN AGUSTÍN
- C-61. POZO AIRÓN
- C-64. PAREDÓN MEDIAS FUENTES
- C-65. ACUEDUCTO DE SAN GIRALDO
- C-69. MOLINO MORETONA
- C-70. MANANTIAL SAN GIRALDO
- C-71. PUENTE VIEJO
- C-72. MOLINO CARAVEO

SUELO RÚSTICO ACTUACIONES PUNTUALES

1. MATADERO
2. CONDE RODRIGO
3. LA MORETONA
4. MONASTERIO DE LA CARIDAD
5. ÁREA DE SERVICIO DE CARRETERAS
6. PIMIRSA
7. COSARI

SIST. GENERALES

- SG-SU SERVICIOS URBANOS
- SG-VI VIALES GENERALES:
  - 3. CAMINOS
- SG. FERROVIARIO

ZONAS INUNDABLES

- CAUDAL 700 m3/s
- CAUDAL 1200 m3/s
- CAUDAL 2600 m3/s

Excmo. Ayuntamiento de Ciudad Rodrigo

PLAN GENERAL DE ORDENACION URBANA

MODIFICACIÓN Y ADAPTACIÓN AL R.U.C. Y L.
APROBACIÓN DEFINITIVA. Refundido final

CLASIFICACION DEL SUELO

EL ARQUITECTO MUNICIPAL MIGUEL ANGEL MANZANERA MANZANERA	FECHA ENERO-2009	NUM.PLANO PO-1.4
EQUIPO COLABORADOR ALFONSO FERNÁNDEZ CASTRO	100m 500m 1km ESCALA 1:10.000	N

EXCMO. AYUNTAMIENTO DE CIUDAD RODRIGO
(Salamanca)
DILIGENCIA
Este ejemplar se aprobó INICIALMENTE
por ~~la Junta de Gobierno Local~~ / el Pleno de este
Ayuntamiento con fecha 23-08-2006
Ciudad Rodrigo, 08 de Mayo 2009
El Secretario

EXCMO. AYUNTAMIENTO DE CIUDAD RODRIGO
(Salamanca)
DILIGENCIA
Este ejemplar se aprobó PROVISIONALMENTE
por ~~la Junta de Gobierno Local~~ / el Pleno de este
Ayuntamiento con fecha 15-11-2007
Ciudad Rodrigo, 08 de Mayo 2009
El Secretario