


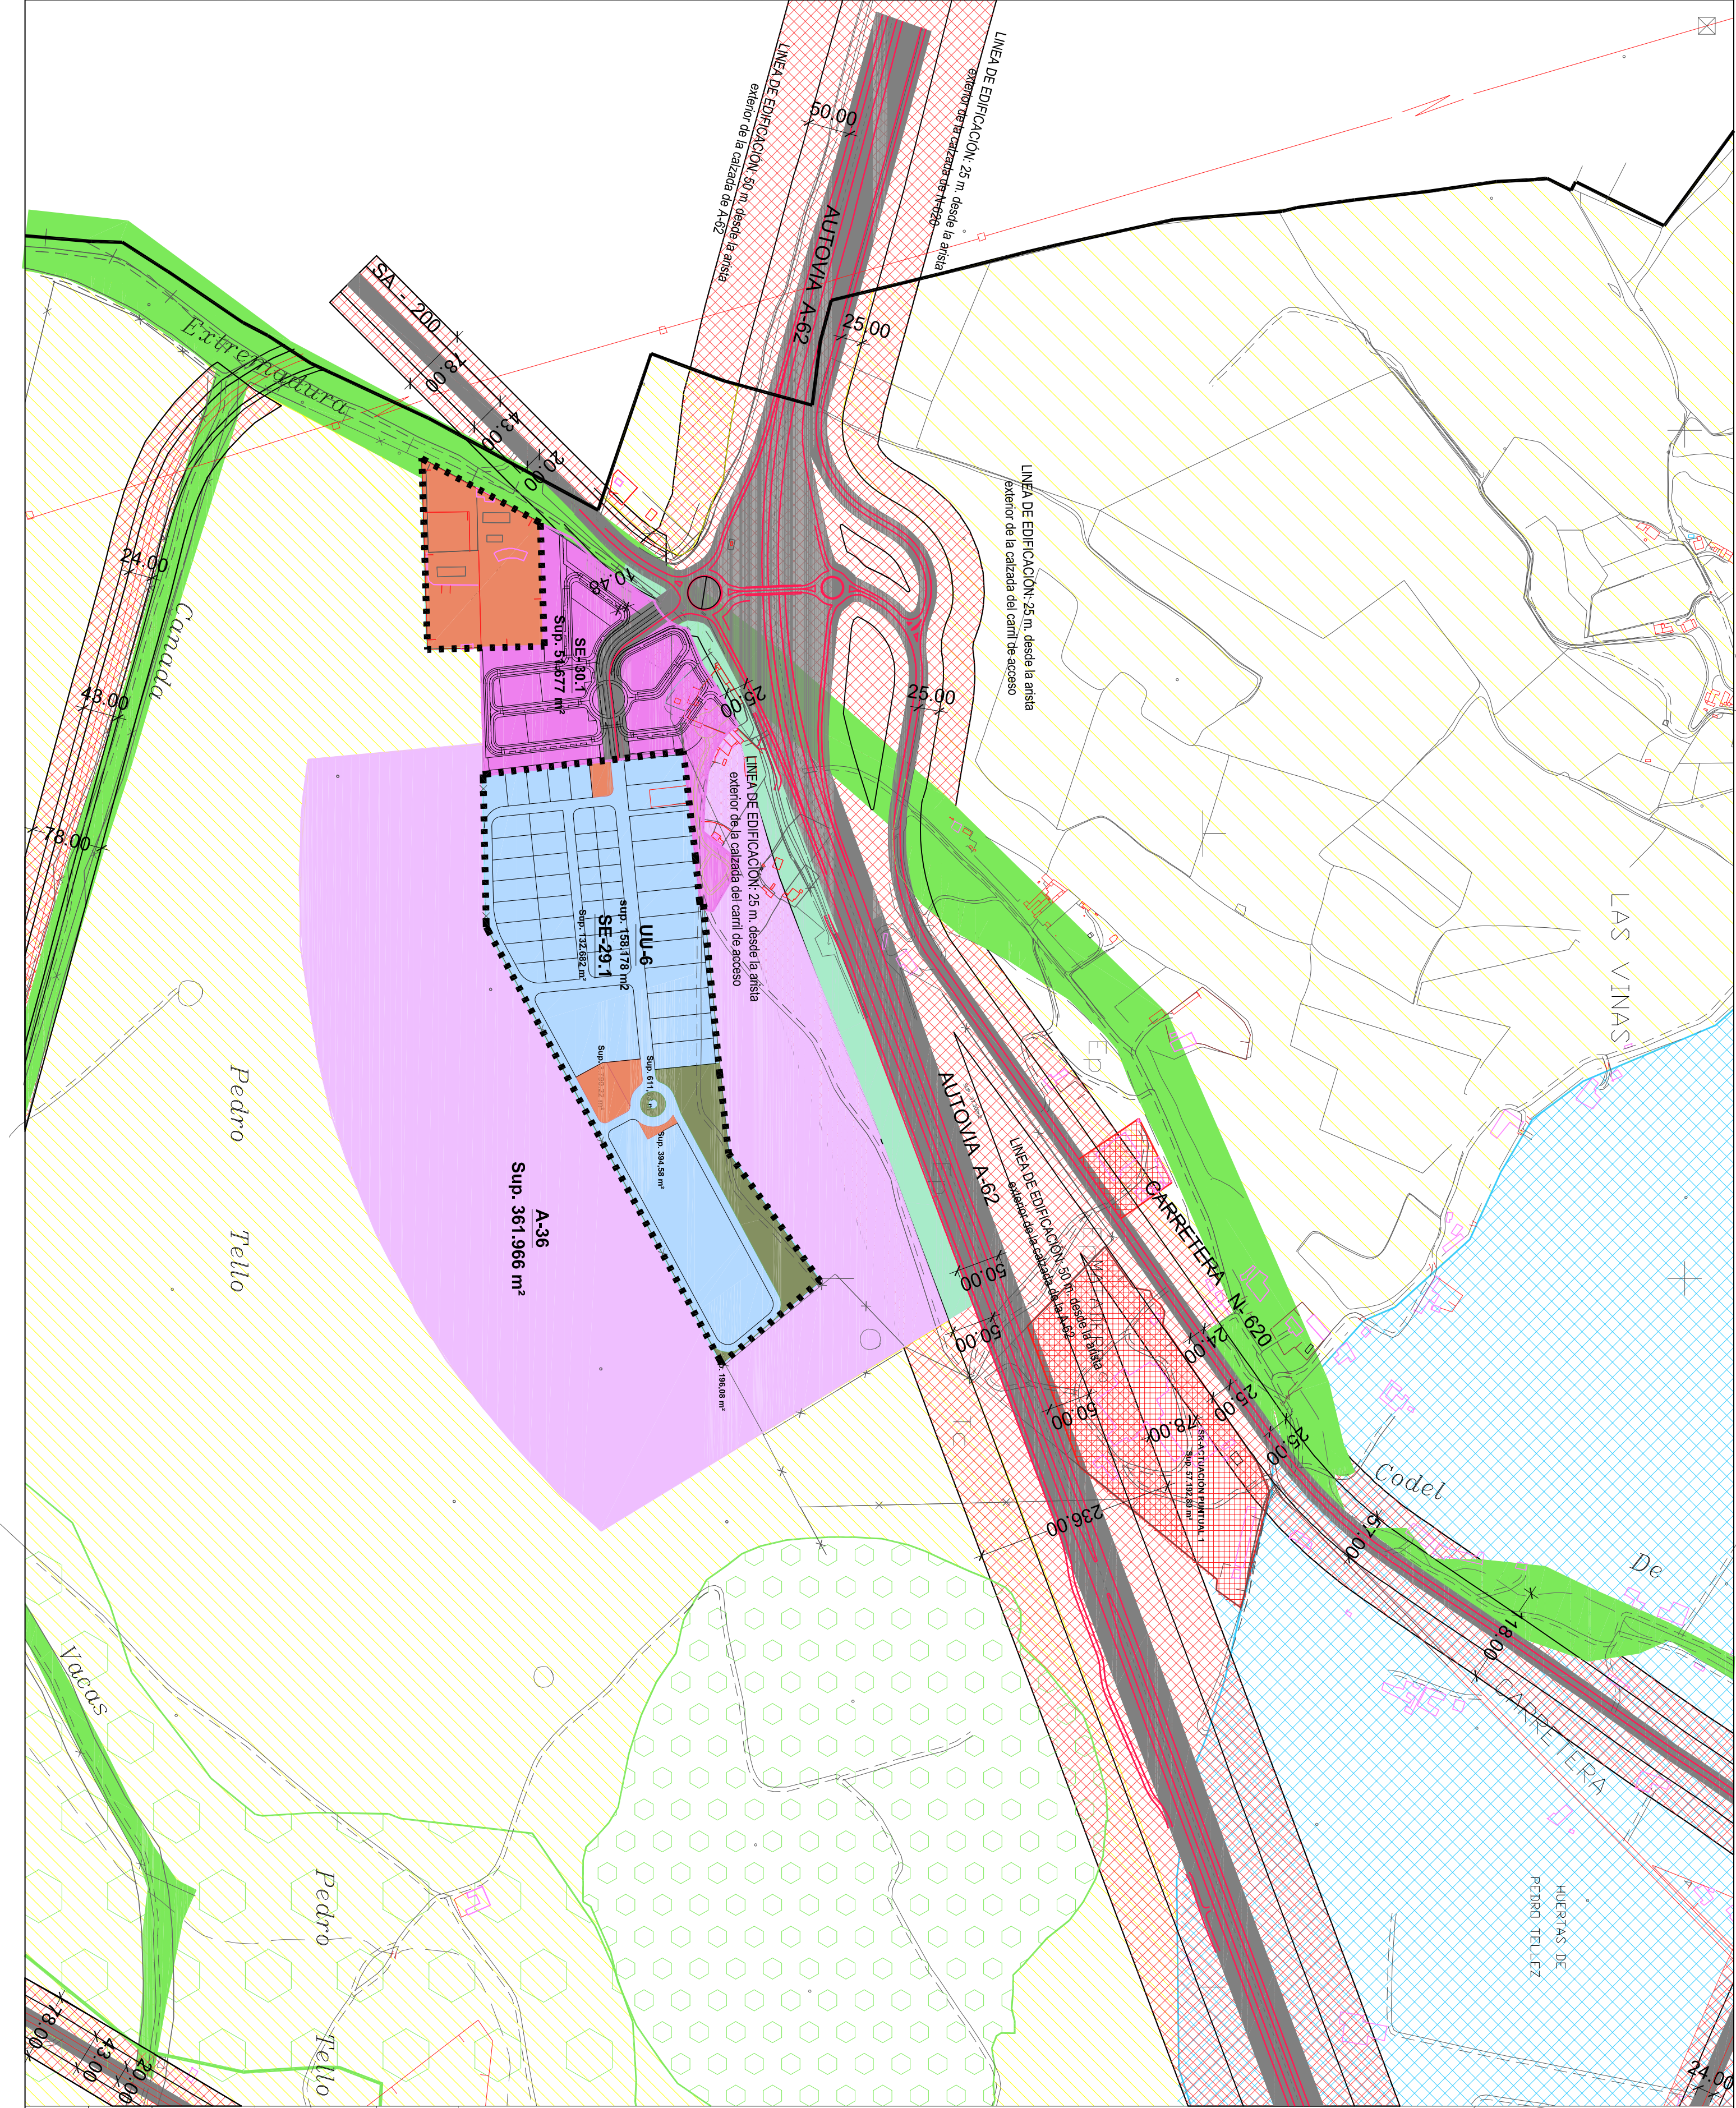

ESTRUCTURA URBANA

SISTEMAS GENERALES:

- ESPACIOS LIBRES (SG-EL)
- EXISTENTES
- A OBTENER
- EQUIPAMIENTO PÚBLICO (SG-EQ)
- EXISTENTES
- A OBTENER
- VÍAS PÚBLICAS (SG-VI)
- EXISTENTES
- A OBTENER
- SERVICIOS URBANOS (SG-SU)
- EXISTENTES
- A OBTENER
- SISTEMAS LOCALES:
- ESPACIOS LIBRES
- EQUIPAMIENTO PÚBLICO
- SUELO URBANO CONSOLIDADO:
- SE-20-1 22.892 M2
- SE-20-2 22.896 M2
- UNIDAD URBANA 6 158.178 M2
- SUELO URBANO NO CONSOLIDADO:
- SUELO URBANIZABLE DELIMITADO:
- SE-30-1 51.877 M2
- SE-30-2 75.924 M2
- SUELO URBANIZABLE NO DELIMITADO:
- A-36 361.966 M2
- SUELO RÚSTICO:
- SUELO RÚSTICO COMÚN (SR-C)
- SUELO RÚSTICO CON PROTECCIÓN DE INFRAESTRUCTURAS (SR-P)
- SUELO RÚSTICO CON PROTECCIÓN AGRÍCOLA REGADO (SR-P+Regado)
- SUELO RÚSTICO CON PROTECCIÓN NATURAL (SR-PN)
- CANADA
- SUELO RÚSTICO ACTUACIONES AISLADAS (SR-ACTUACIONES AISLADAS)

Excmo. Ayuntamiento de Ciudad Rodrigo PLAN GENERAL DE ORDENACION URBANA MODIFICACIÓN Y ADAPTACIÓN AL R.U.C. Y L. APROBACIÓN DEFINITIVA - Refundido final.		
ESTRUCTURA URBANA Y CLASIFICACION DEL SUELO		
EL ARQUITECTO MUNICIPAL	FECHA	NÚM. PLANO
MIGUEL ANGEL TANZANERHA MANZANERA	ENERO 2009	PO-2.2
EDUPO COLABORADOR		
ALFONSO FERNANDEZ CASTRO	ESCALA 1:5.000	

EXCMO. AYUNTAMIENTO DE
CIUDAD RODRIGO
(Secretaría)

Este documento se archiva en el archivo de
planos de urbanismo de la
Ayuntamiento con fecha 23-02-2009
Ciudad Rodrigo, 02 de Mayo 2009

Secretaría

EXCMO. AYUNTAMIENTO DE
CIUDAD RODRIGO
(Secretaría)

Este documento se archiva en el archivo de
planos de urbanismo de la
Ayuntamiento con fecha 02-05-2009
Ciudad Rodrigo, 02 de Mayo 2009

El Secretario