


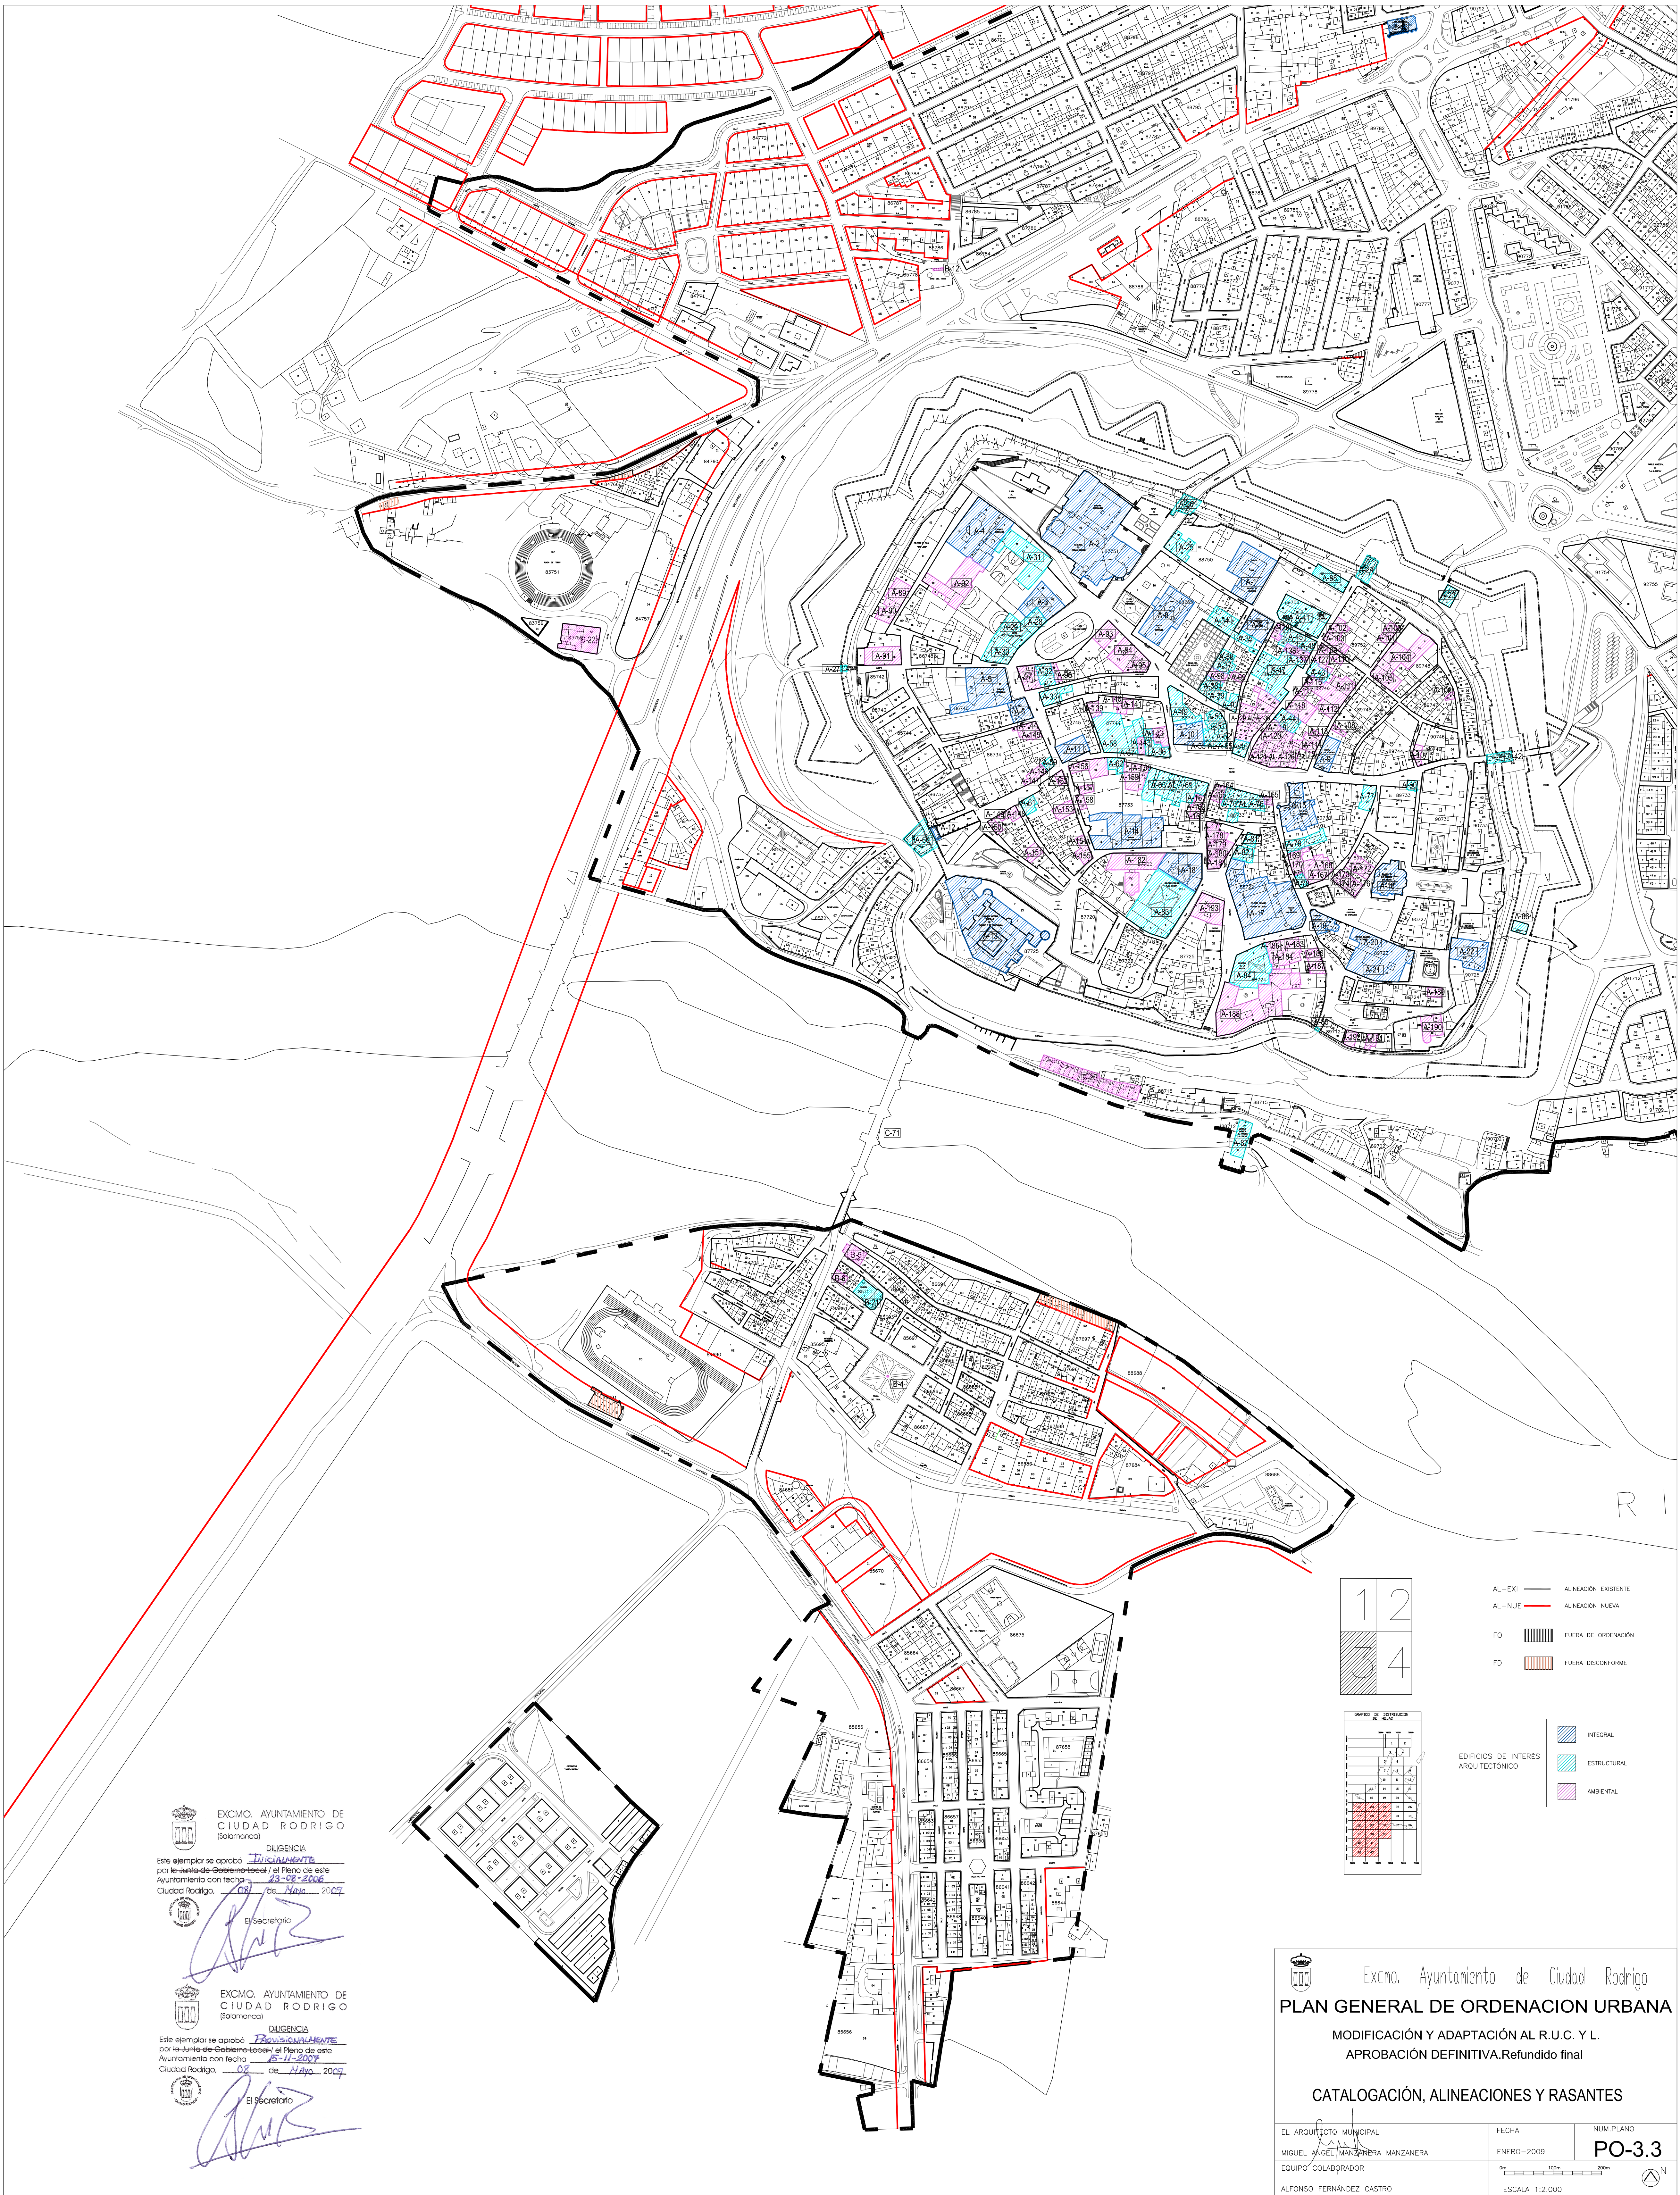

EXCMO. AYUNTAMIENTO DE
CIUDAD RODRIGO
(Salamanca)

CIUDAD RODRIGO

Este ejemplar se aprobó por el Ayuntamiento con fecha 29-08-2009

Ciudad Rodrigo, 09 de Mayo 2009

El Secretario

EXCMO. AYUNTAMIENTO DE
CIUDAD RODRIGO
(Salamanca)

CIUDAD RODRIGO

Este ejemplar se aprobó por el Ayuntamiento con fecha 29-08-2009

Ciudad Rodrigo, 09 de Mayo 2009

El Secretario

Excmo. Ayuntamiento de Ciudad Rodrigo

PLAN GENERAL DE ORDENACION URBANA

MODIFICACIÓN Y ADAPTACIÓN AL R.U.C. Y L.

APROBACIÓN DEFINITIVA. Refundido final

CATALOGACIÓN, ALINEACIONES Y RASANTES

EL ARQUITECTO MUNICIPAL MIGUEL ANGEL MANZANERA MANZANERA	FECHA ENERO-2009	NUM. PLANO PO-3.3
EQUIPO COLABORADOR ALFONSO FERNÁNDEZ CASTRO	ESCALA 1:2.000	