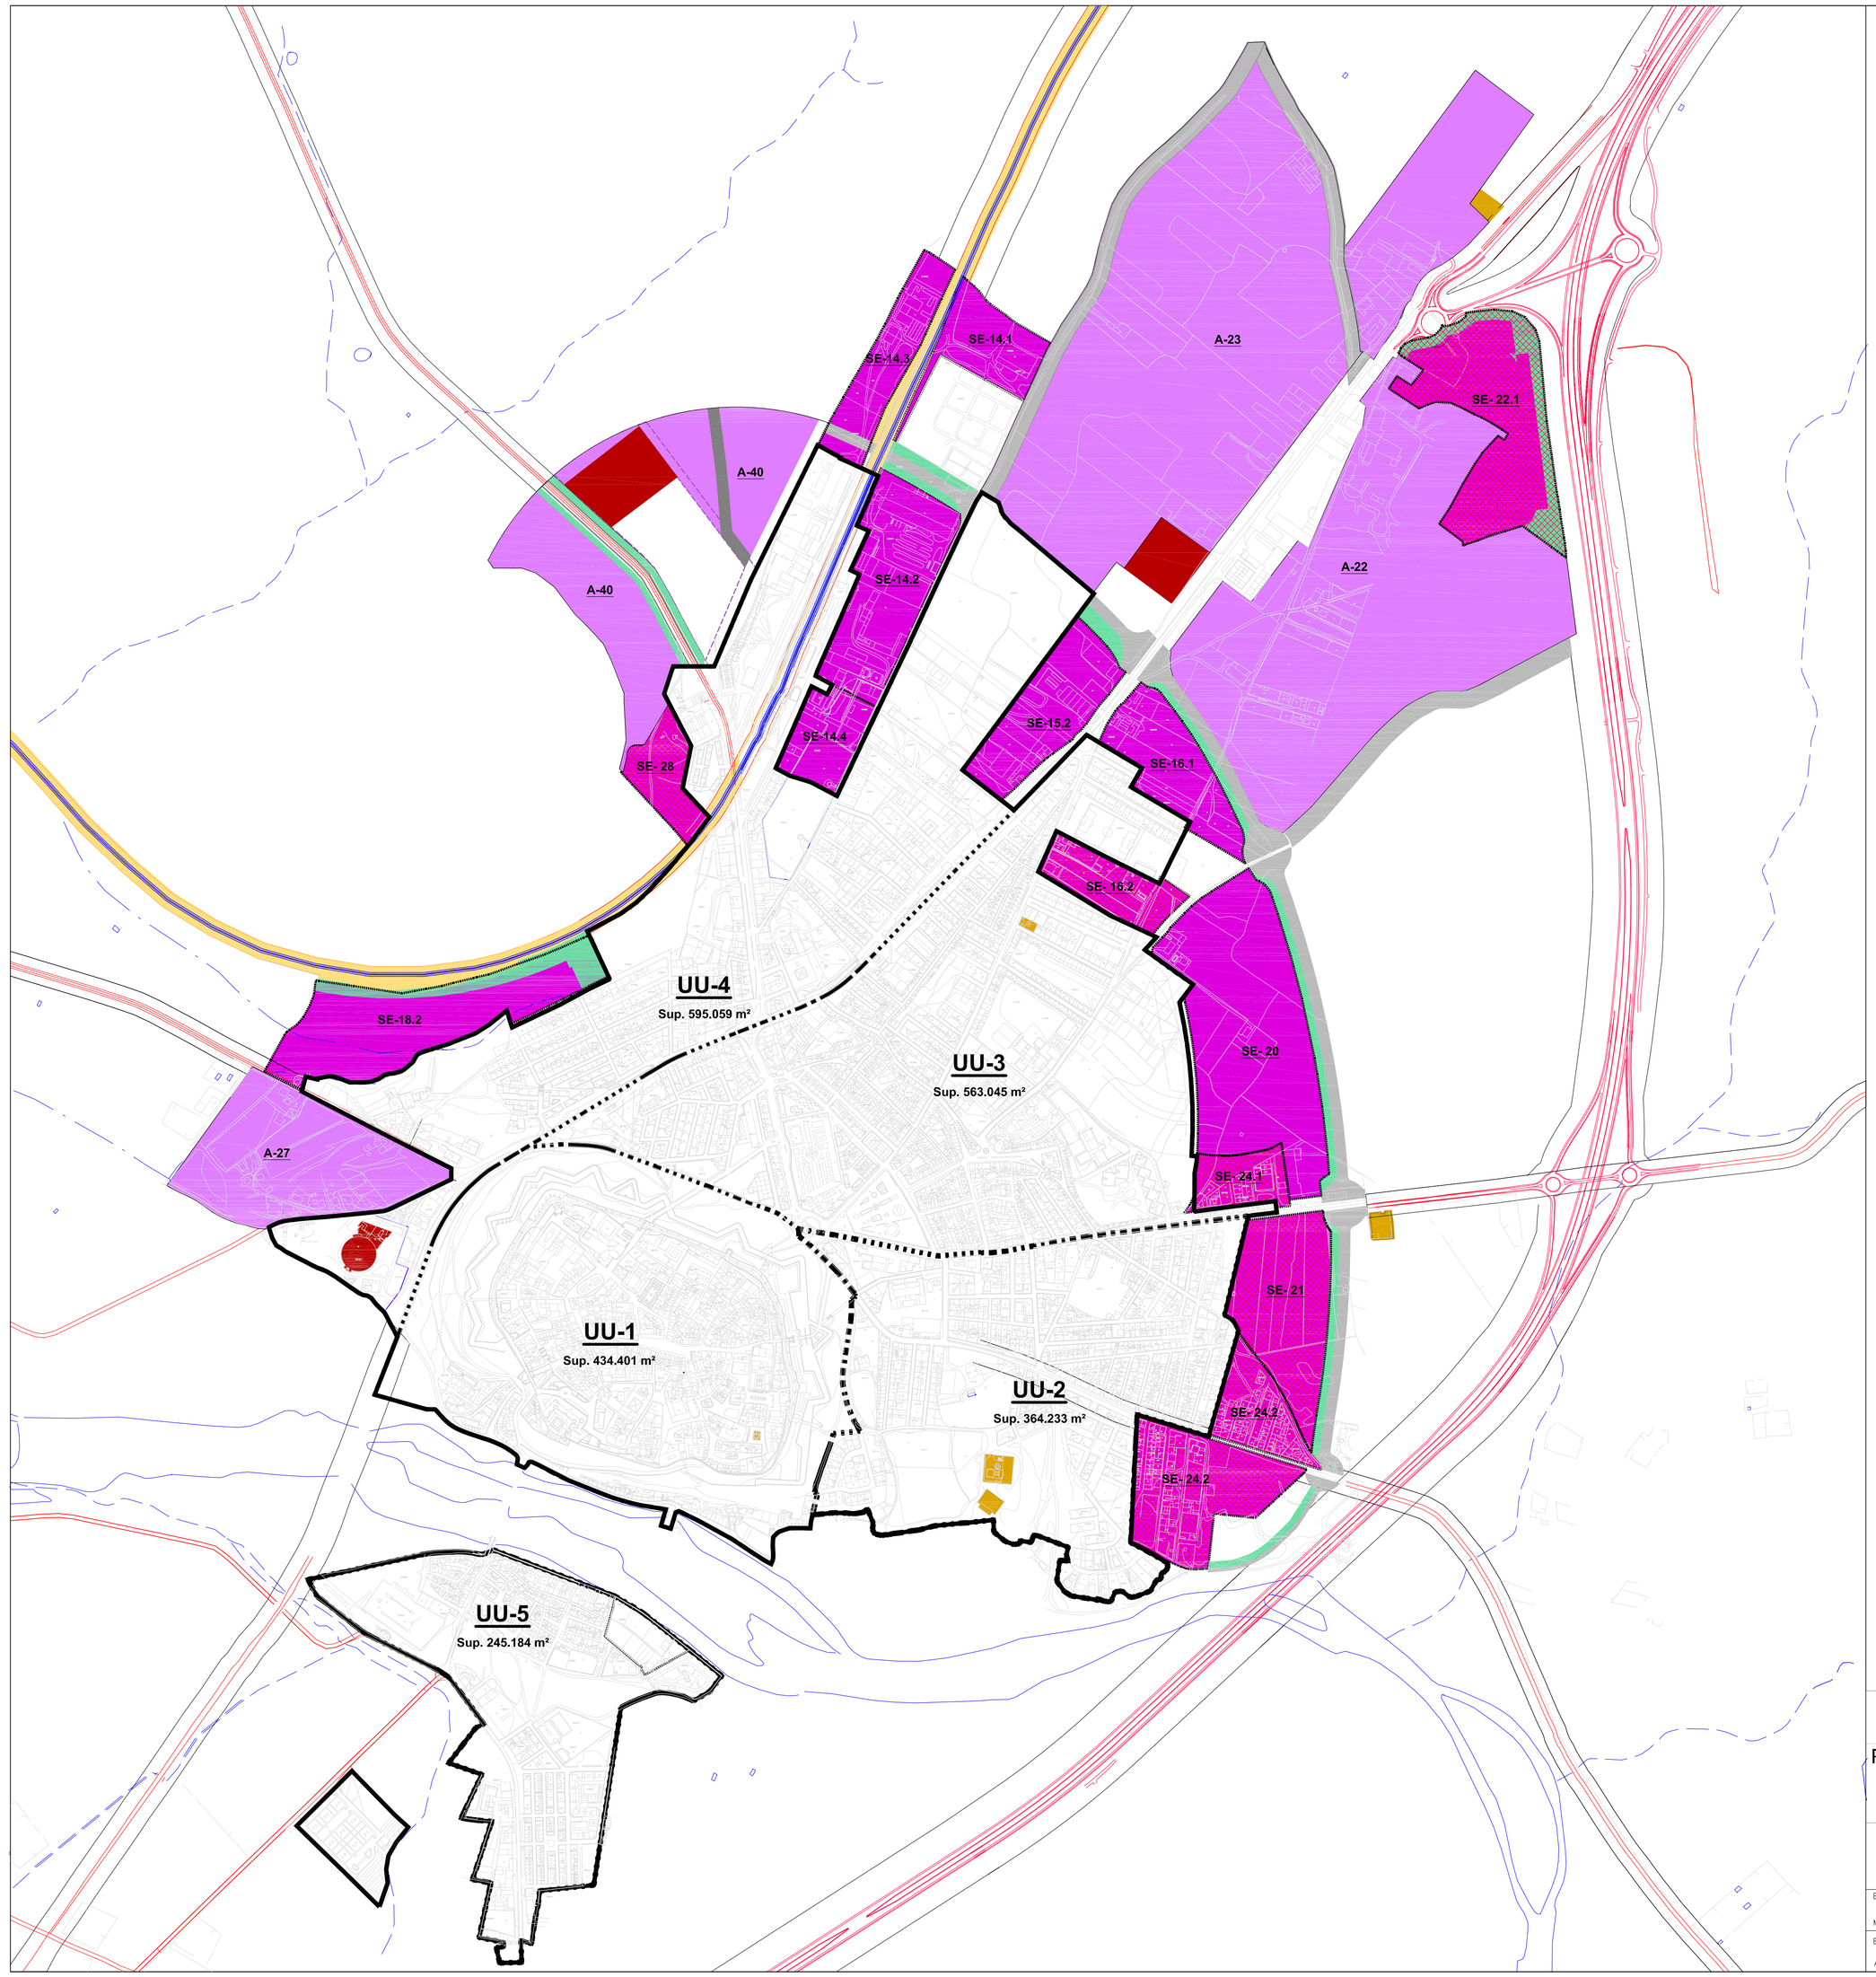

SISTEMAS GENERALES:

ESPACIOS LIBRES (SG-EL)

A OBTENER

EL-1- 1.691 m2
EL-2 -2.356 m2
EL-3- 3.325 m2
EL-4 -4.961 m2
EL-5 -9.118 m2
EL-6- 6.553 m2
EL-8- 14.213 m2
EL-9 -15.480 m2
EL-10 -1857 m2

EQUIPAMIENTO PÚBLICO (SG-EQ)

A OBTENER

EQ-1 11.507 m2
EQ-2 19.810 m2

VÍAS PÚBLICAS (SG-VI)

A OBTENER

Vi-1- 1.931 m2
Vi-2.1- 6.669 m2
Vi-2.2 -1.232 m2
Vi-3- 4.961 m2
Vi-4- 6.486 m2
Vi-5.1- 16.361 m2
Vi-5.2 -1.235 m2
Vi-6.1 -8.262 m2
Vi-6.2- 4.380 m2

SERVICIOS URBANOS (SG-SU)

EXISTENTES

A OBTENER

LIMITE DEL SUELO URBANO

SUELO URBANIZABLE DELIMITADO:

SE-14.1----------25.663 M2
SE-14.2----------55.804 M2
SE-14.3----------29.186 M2
SE-14.4----------20.870 M2
SE-15.2----------40.084 M2
SE-16.1----------35.743 M2
SE-18.2----------56.883 M2
SE-20----------107.633 M2
SE-21----------52.329 M2
SE-22.1----------59.841 M2
SE-24.1----------13.570 M2
SE-24.2----------69.170M2
SE-28----------17.927 M2

SUELO URBANIZABLE NO DELIMITADO:

A-22----------298.589 M2
A-23----------403.223 M2
A-27----------84.632 M2
A-40----------101.242 M2

PAS

EXCMO. AYUNTAMIENTO DE CIUDAD RODRIGO (Salamanca)

DILIGENCIA

Este ejemplar se aprobó PROVISIONALMENTE por ~~la Junta de Gobierno Local~~ / el Pleno de este Ayuntamiento con fecha 23-08-2006
Ciudad Rodrigo, 09 de Mayo 2007

El Secretario

EXCMO. AYUNTAMIENTO DE CIUDAD RODRIGO (Salamanca)

DILIGENCIA

Este ejemplar se aprobó PROVISIONALMENTE por ~~la Junta de Gobierno Local~~ / el Pleno de este Ayuntamiento con fecha 15-11-2007
Ciudad Rodrigo, 02 de Mayo 2008

El Secretario

Excmo. Ayuntamiento de Ciudad Rodrigo

PLAN GENERAL DE ORDENACION URBANA

MODIFICACIÓN Y ADAPTACIÓN AL R.U.C. Y L.
APROBACIÓN DEFINITIVA. Refundido final.

GESTION EN SUELO URBANIZABLE

EL ARQUITECTO MUNICIPAL	FECHA	NUM.PLANO
MIGUEL ANGEL MANZANERA MANZANERA	ENERO– 2009	PO-5.2.1
EQUIPO COLABORADOR		
ALFONSO FERNÁNDEZ CASTRO	ESCALA 1:5.000	