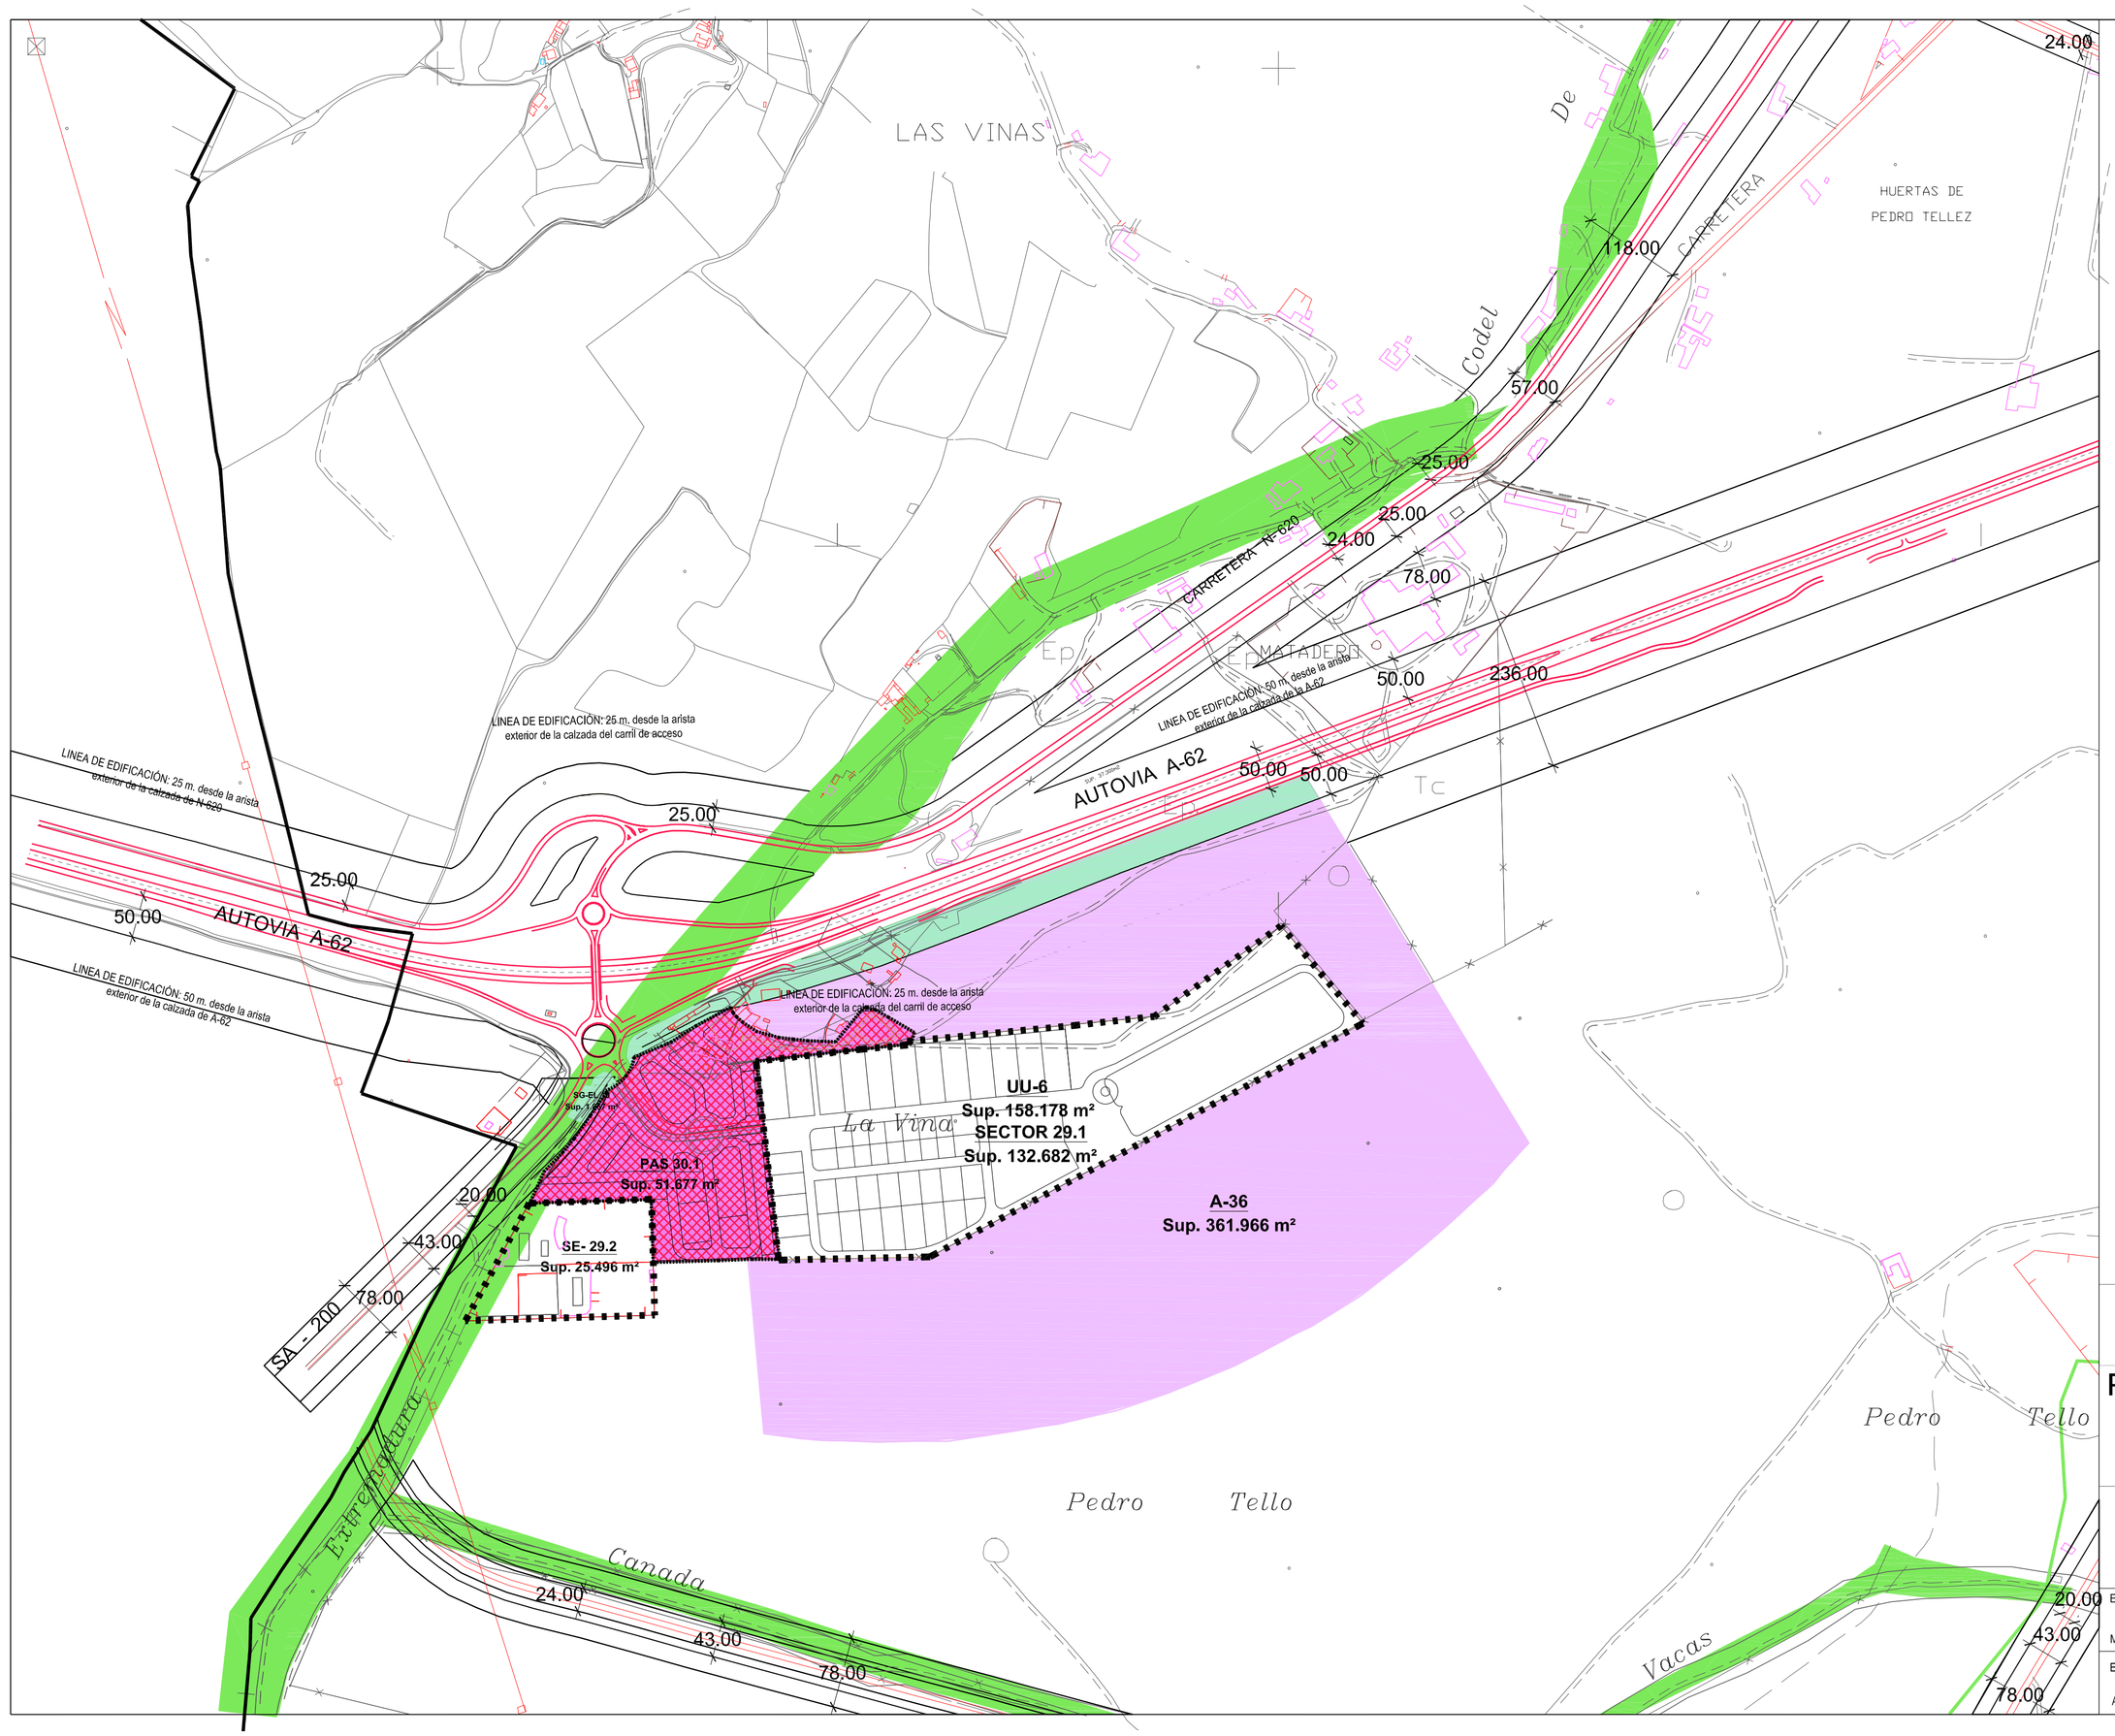

SISTEMAS GENERALES:

ESPACIOS LIBRES (SG-EL)
A OBTENER
- EL-1- 1.691 m2
- EL-2 -2.356 m2
- EL-3- 3.325 m2
- EL-4 -4.961 m2
- EL-5 -9.118 m2
- EL-6- 6.553 m2
- EL-8- 14.213 m2
- EL-9 -15.480 m2
- EL-10 -1857 m2

EQUIPAMIENTO PÚBLICO (SG-EQ)
A OBTENER
- EQ-1 11.507 m2
- EQ-2 19.810 m2

VÍAS PÚBLICAS (SG-VI)
A OBTENER
- VI-1- 1.931 m2
- VI-2.1- 6.669 m2
- VI-2.2 -1.232 m2
- VI-3- 4.961 m2
- VI-4- 6.486 m2
- VI-5.1- 16.361 m2
- VI-5.2 -1.235 m2
- VI-6.1 -8.262 m2
- VI-6.2- 4.380 m2

SERVICIOS URBANOS (SG-SU)
EXISTENTES

A OBTENER

LIMITE DEL SUELO URBANO

SUELO URBANIZABLE DELIMITADO:

- SE-14.1----------25.663 M2
- SE-14.2----------55.804 M2
- SE-14.3----------29.186 M2
- SE-14.4----------20.870 M2
- SE-15.2----------40.084 M2
- SE-16.1----------35.743 M2
- SE-18.2----------56.883 M2
- SE-20----------107.633 M2
- SE-21----------52.329 M2
- SE-22.1----------59.841 M2
- SE-24.1---------- 13.570 M2
- SE-24.2----------69.170M2
- SE-28---------- 17.927 M2
- SE-30.1----------51.677 M2

SUELO URBANIZABLE NO DELIMITADO:

- A-22----------298.589 M2
- A-23----------403.223 M2
- A-27----------84.632 M2
- A-36----------361.966 M2
- A-40----------101.242 M2

CAÑADA

PAS. PLANEAMIENTO ASUMIDO

Excmo. Ayuntamiento de Ciudad Rodrigo

PLAN GENERAL DE ORDENACION URBANA

MODIFICACIÓN Y ADAPTACIÓN AL R.U.C. Y L.
APROBACIÓN DEFINITIVA. Refundido final.

GESTION EN SUELO URBANIZABLE

EL ARQUITECTO MUNICIPAL MIGUEL ANGEL MANZANERA MANZANERA	FECHA ENERO- 2009	NUM.PLANO PO-5.2.2
EQUIPO COLABORADOR ALFONSO FERNÁNDEZ CASTRO	0m 100m 200m ESCALA 1:5.000	N

EXCMO. AYUNTAMIENTO DE CIUDAD RODRIGO (Salamanca)
DILIGENCIA
Este ejemplar se aprobó INICIALMENTE por ~~la Junta de Gobierno Local~~ el Pleno de este Ayuntamiento con fecha 13-02-2006
Ciudad Rodrigo, 08 de Mayo 2009
El Secretario

EXCMO. AYUNTAMIENTO DE CIUDAD RODRIGO (Salamanca)
DILIGENCIA
Este ejemplar se aprobó PROVISIONALMENTE por ~~la Junta de Gobierno Local~~ el Pleno de este Ayuntamiento con fecha 15-11-2007
Ciudad Rodrigo, 02 de Mayo 2009
El Secretario