




ENERGIA ELECTRICA

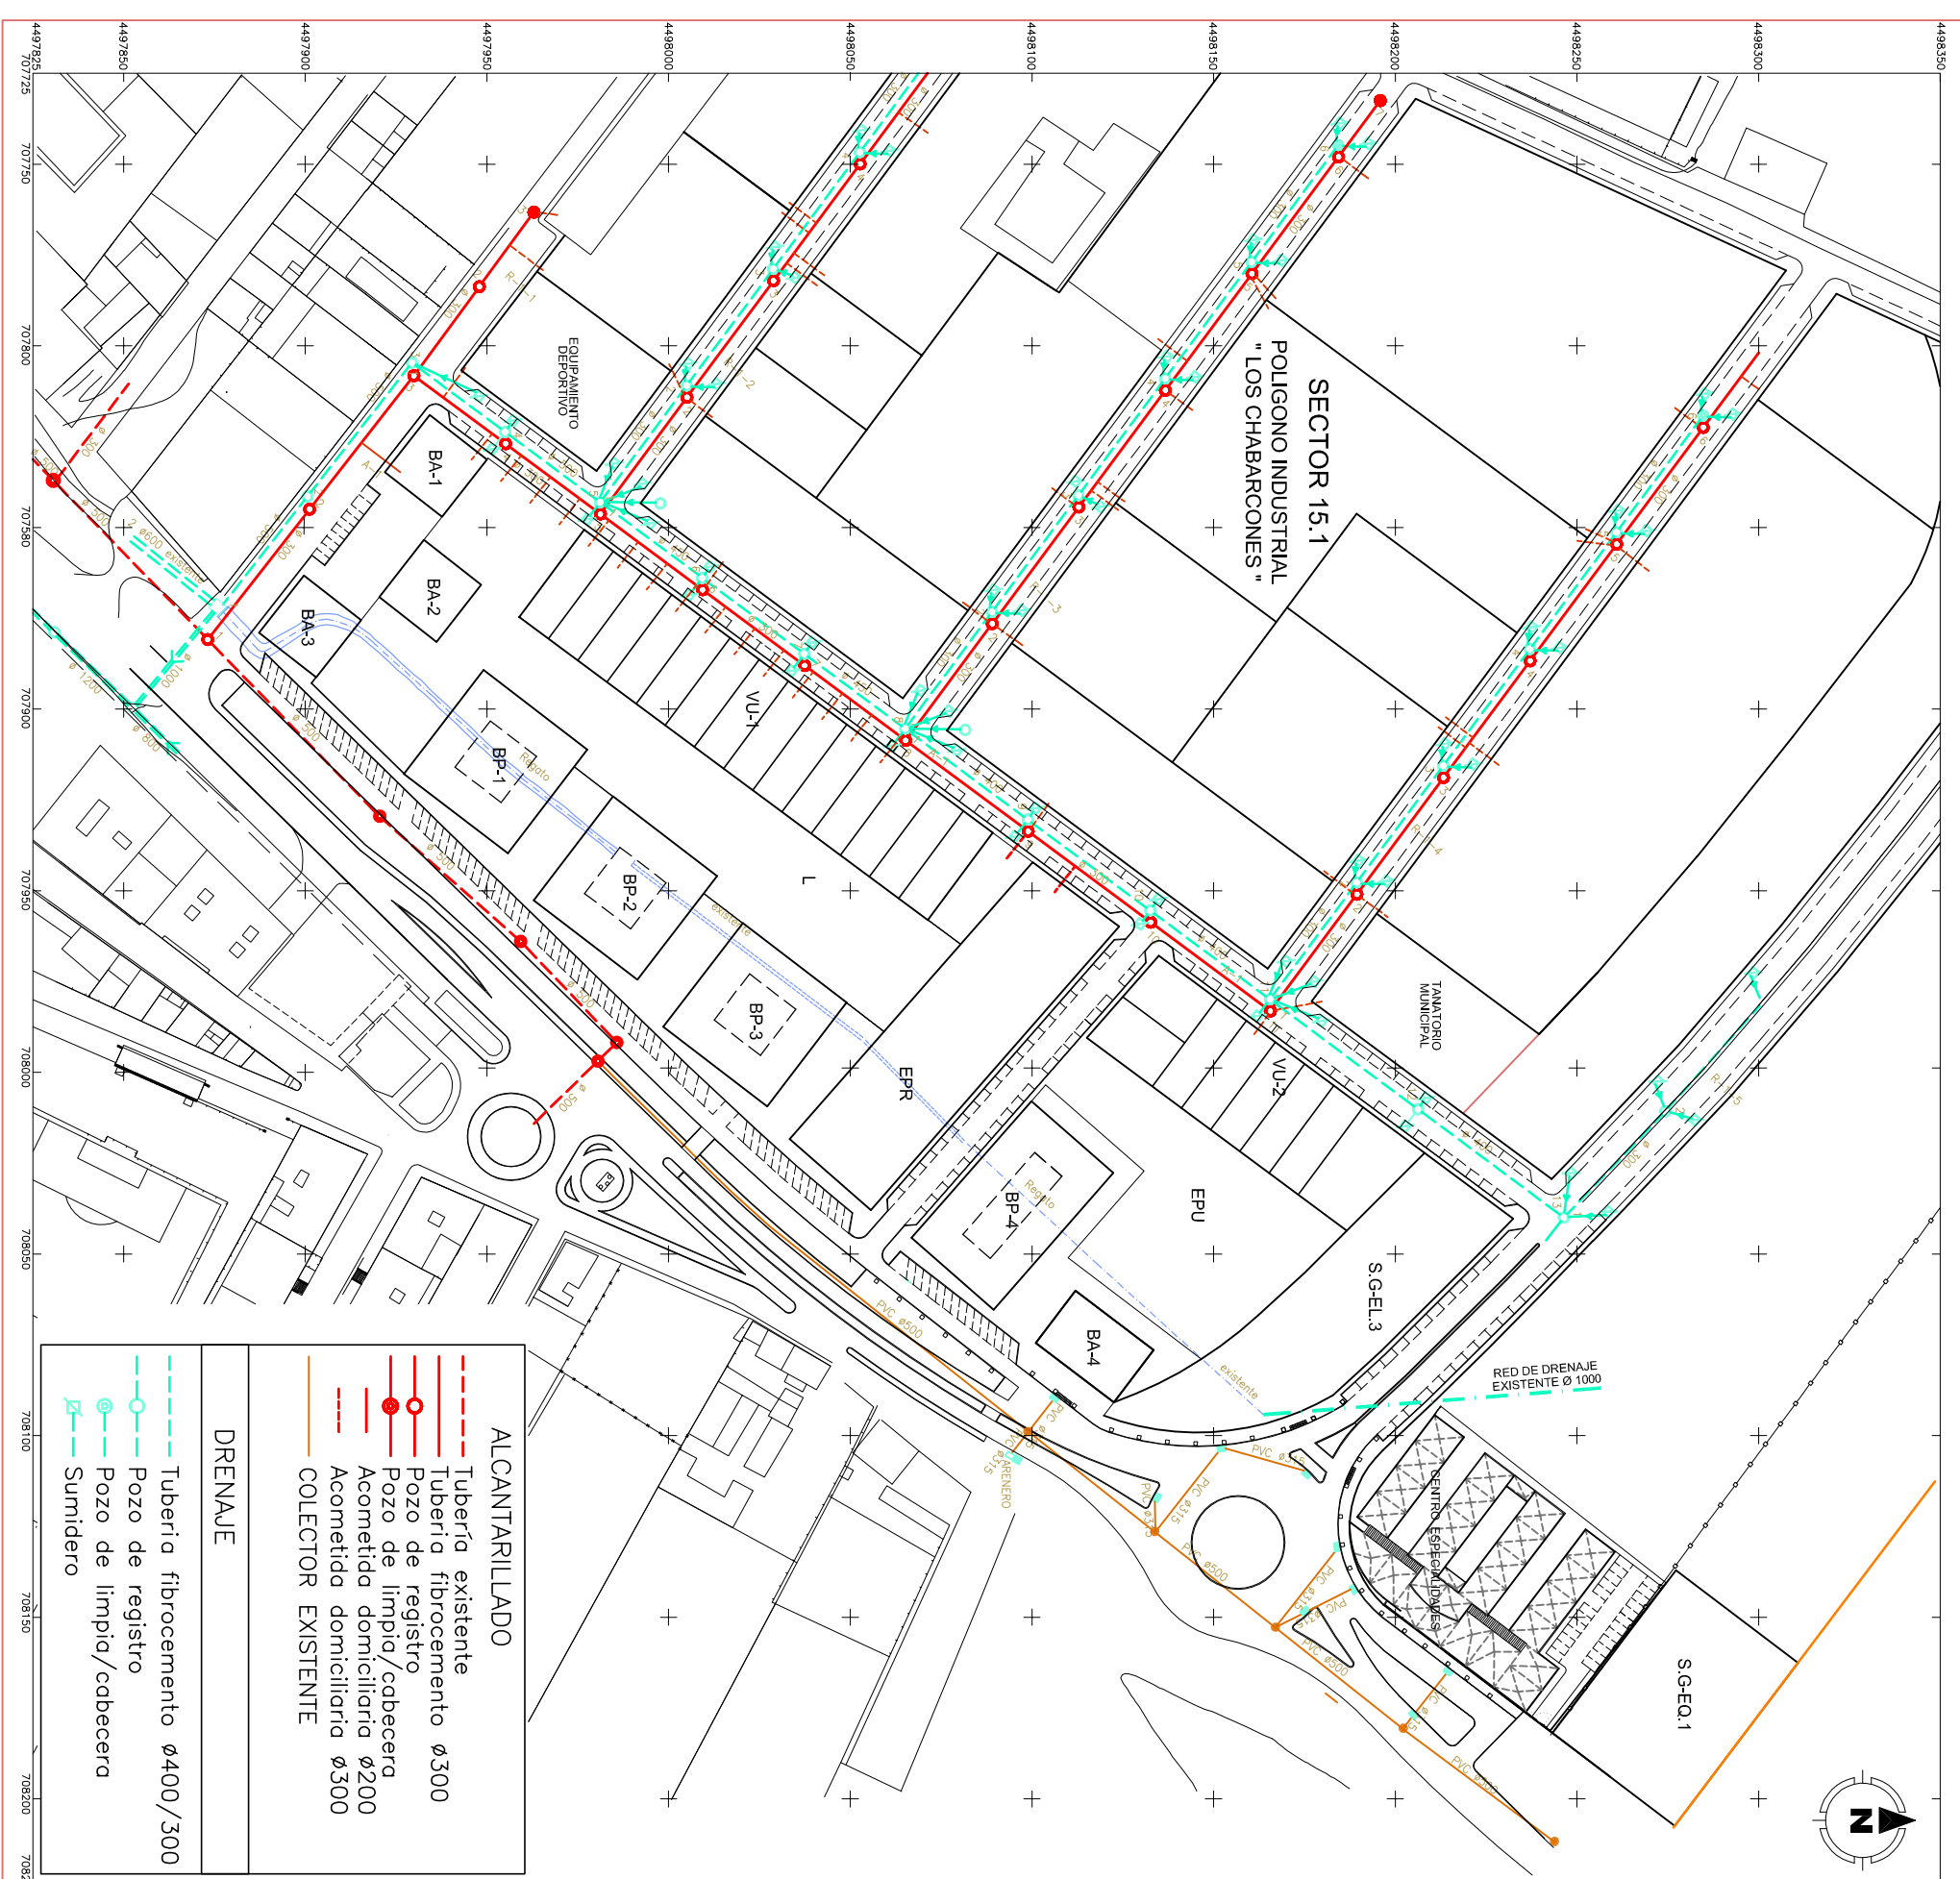


ALCANTARILLADO Y DRENAJE

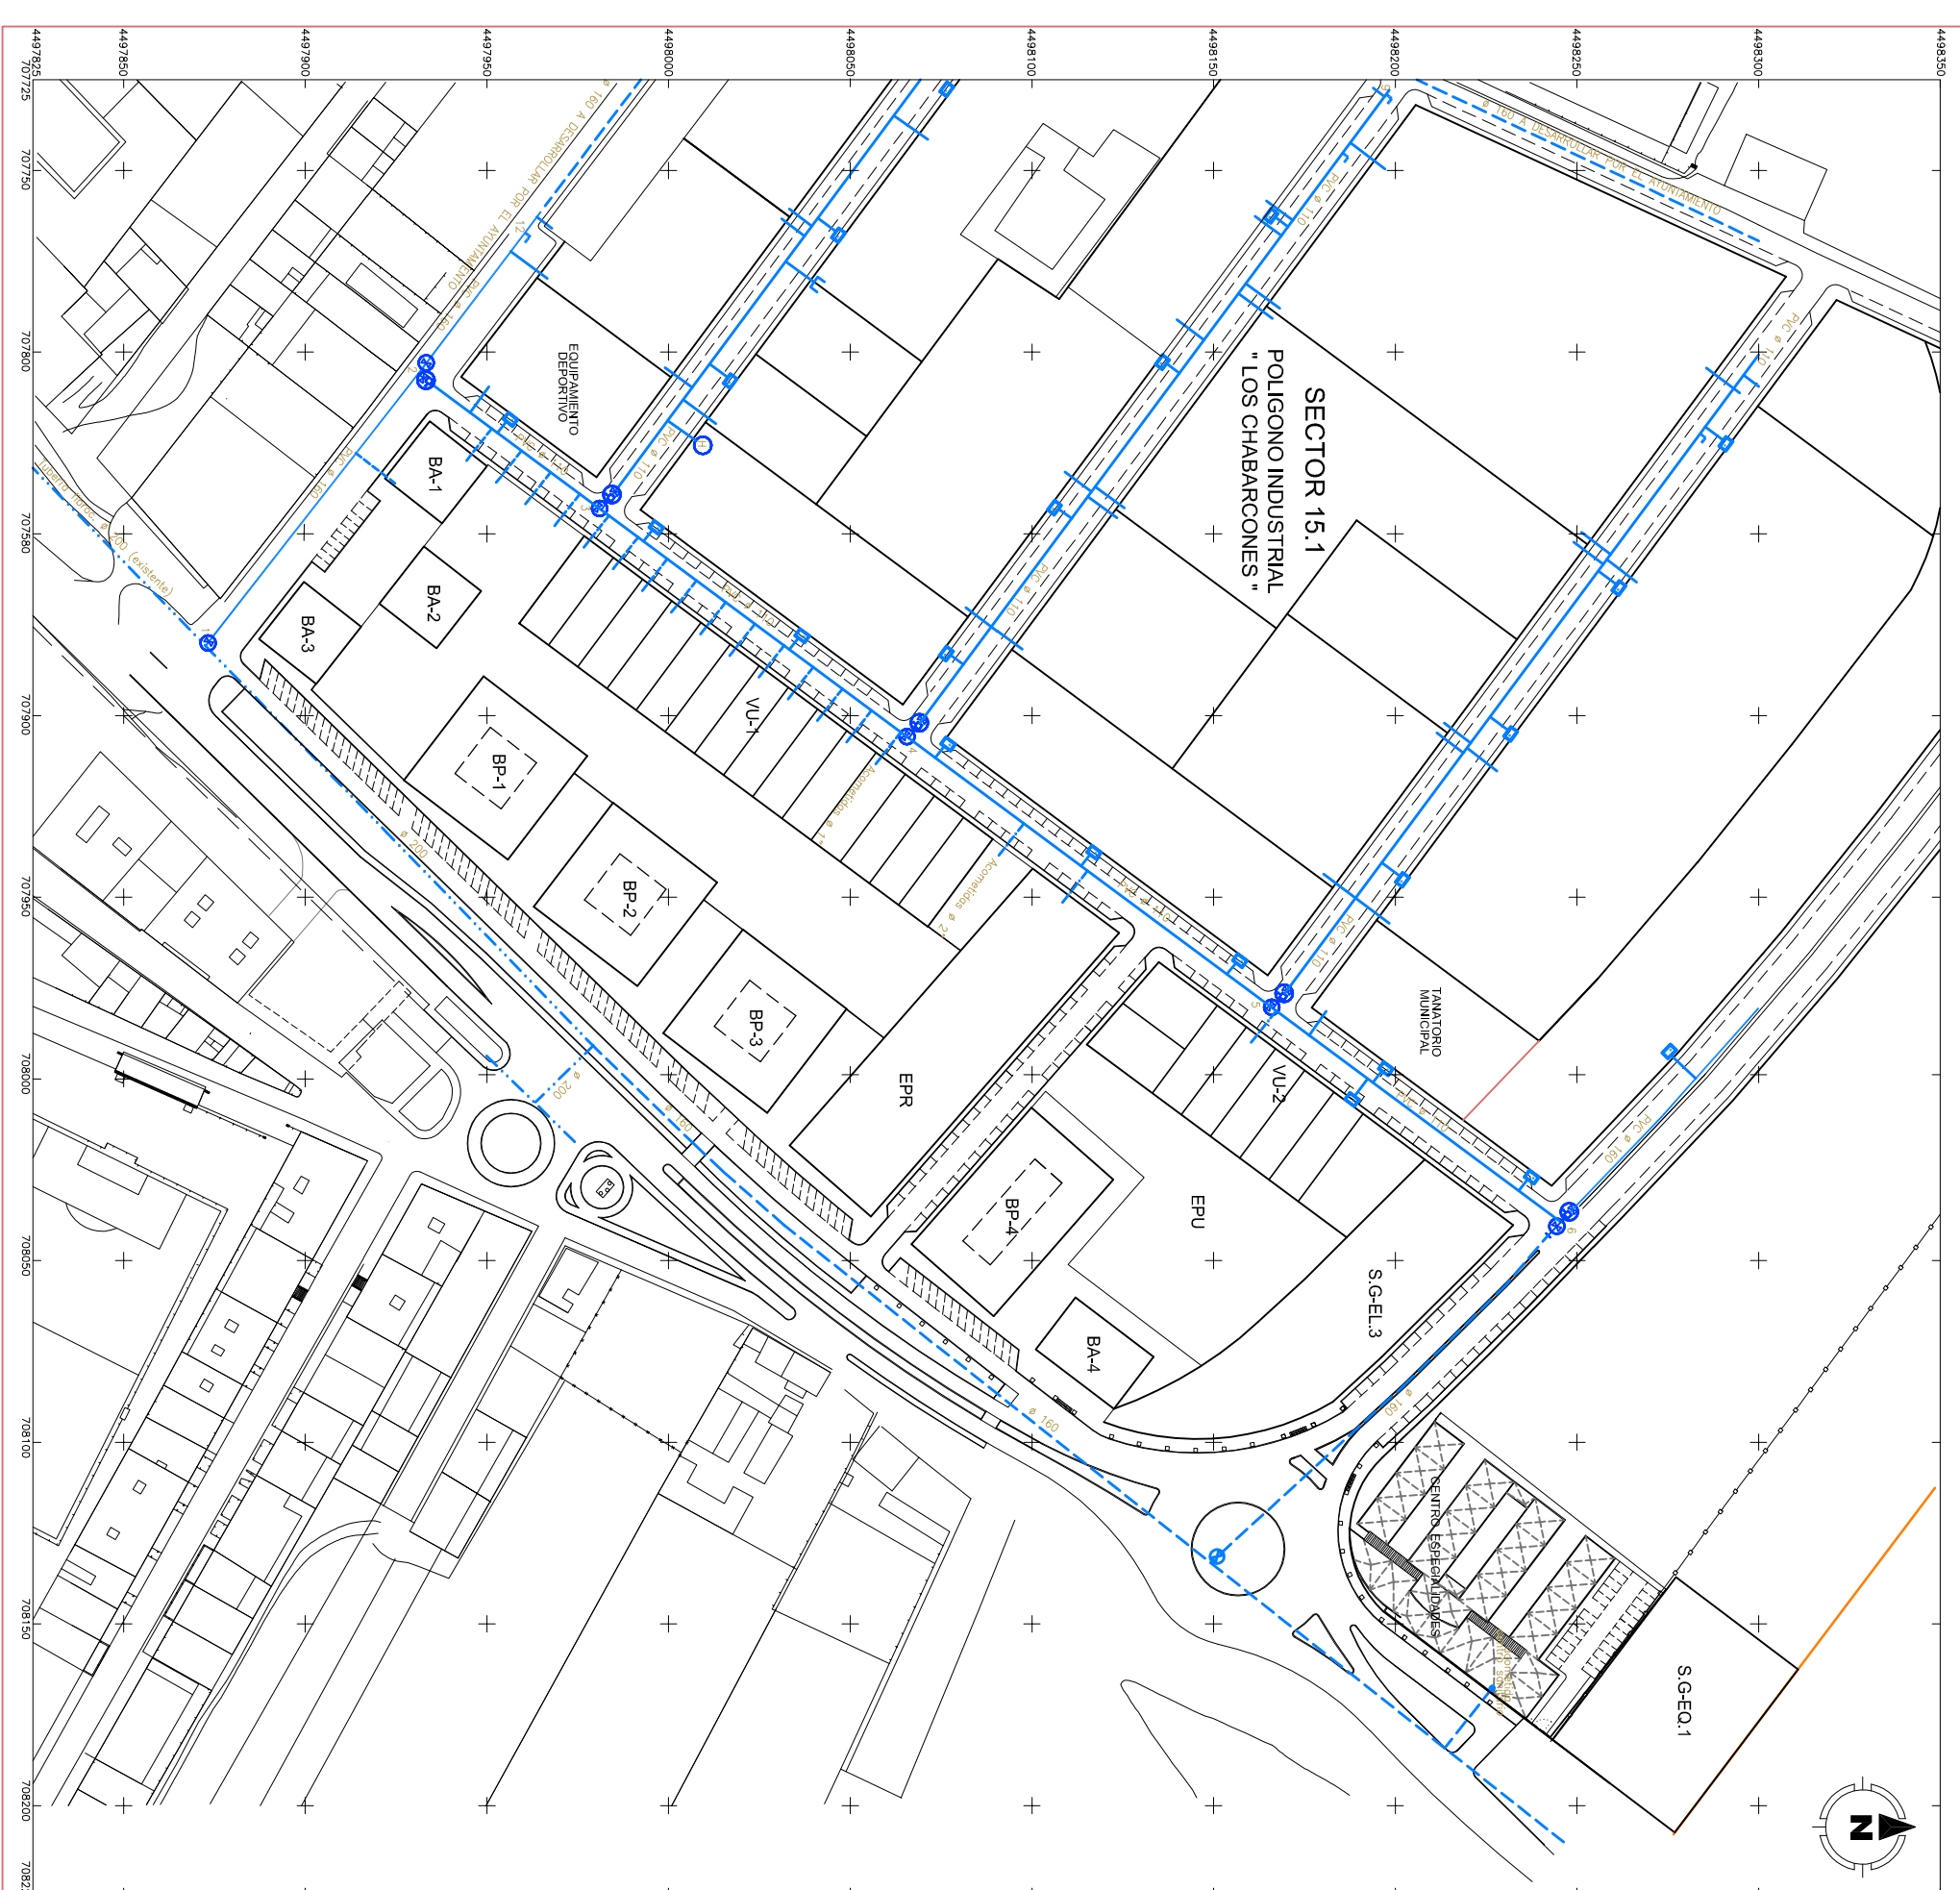

ABASTECIMIENTO

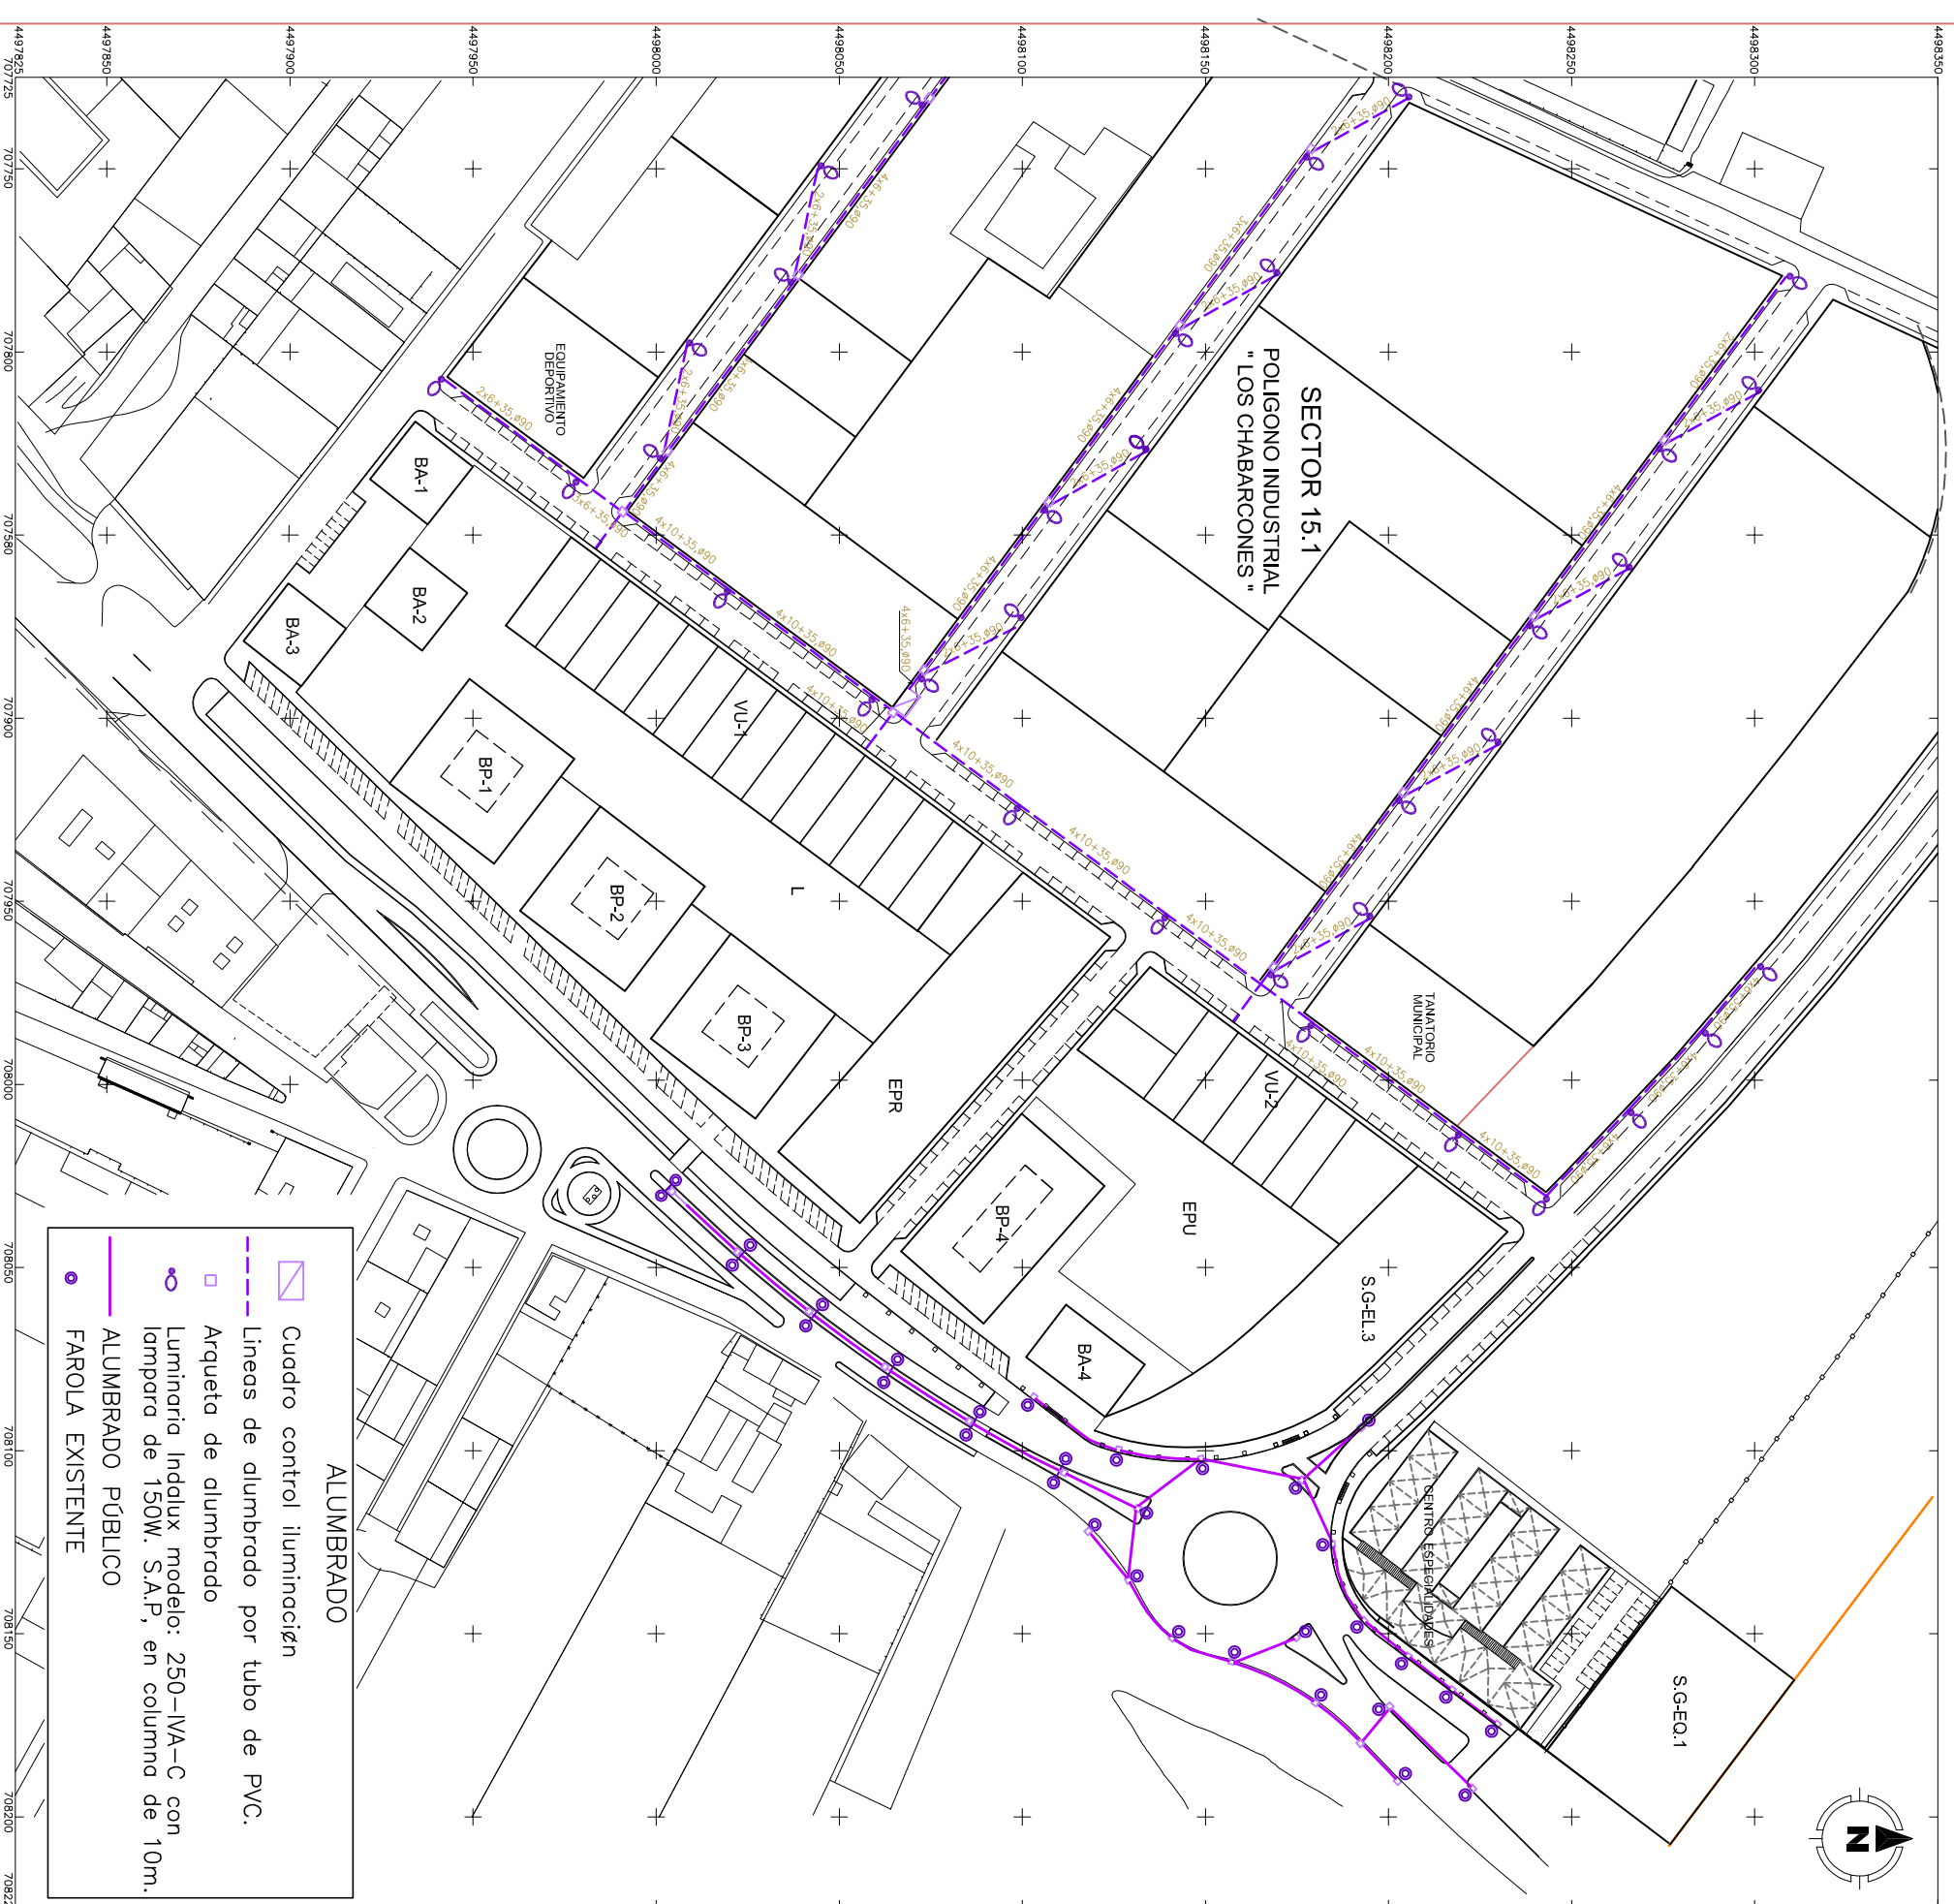

ALUMBRADO PUBLICO

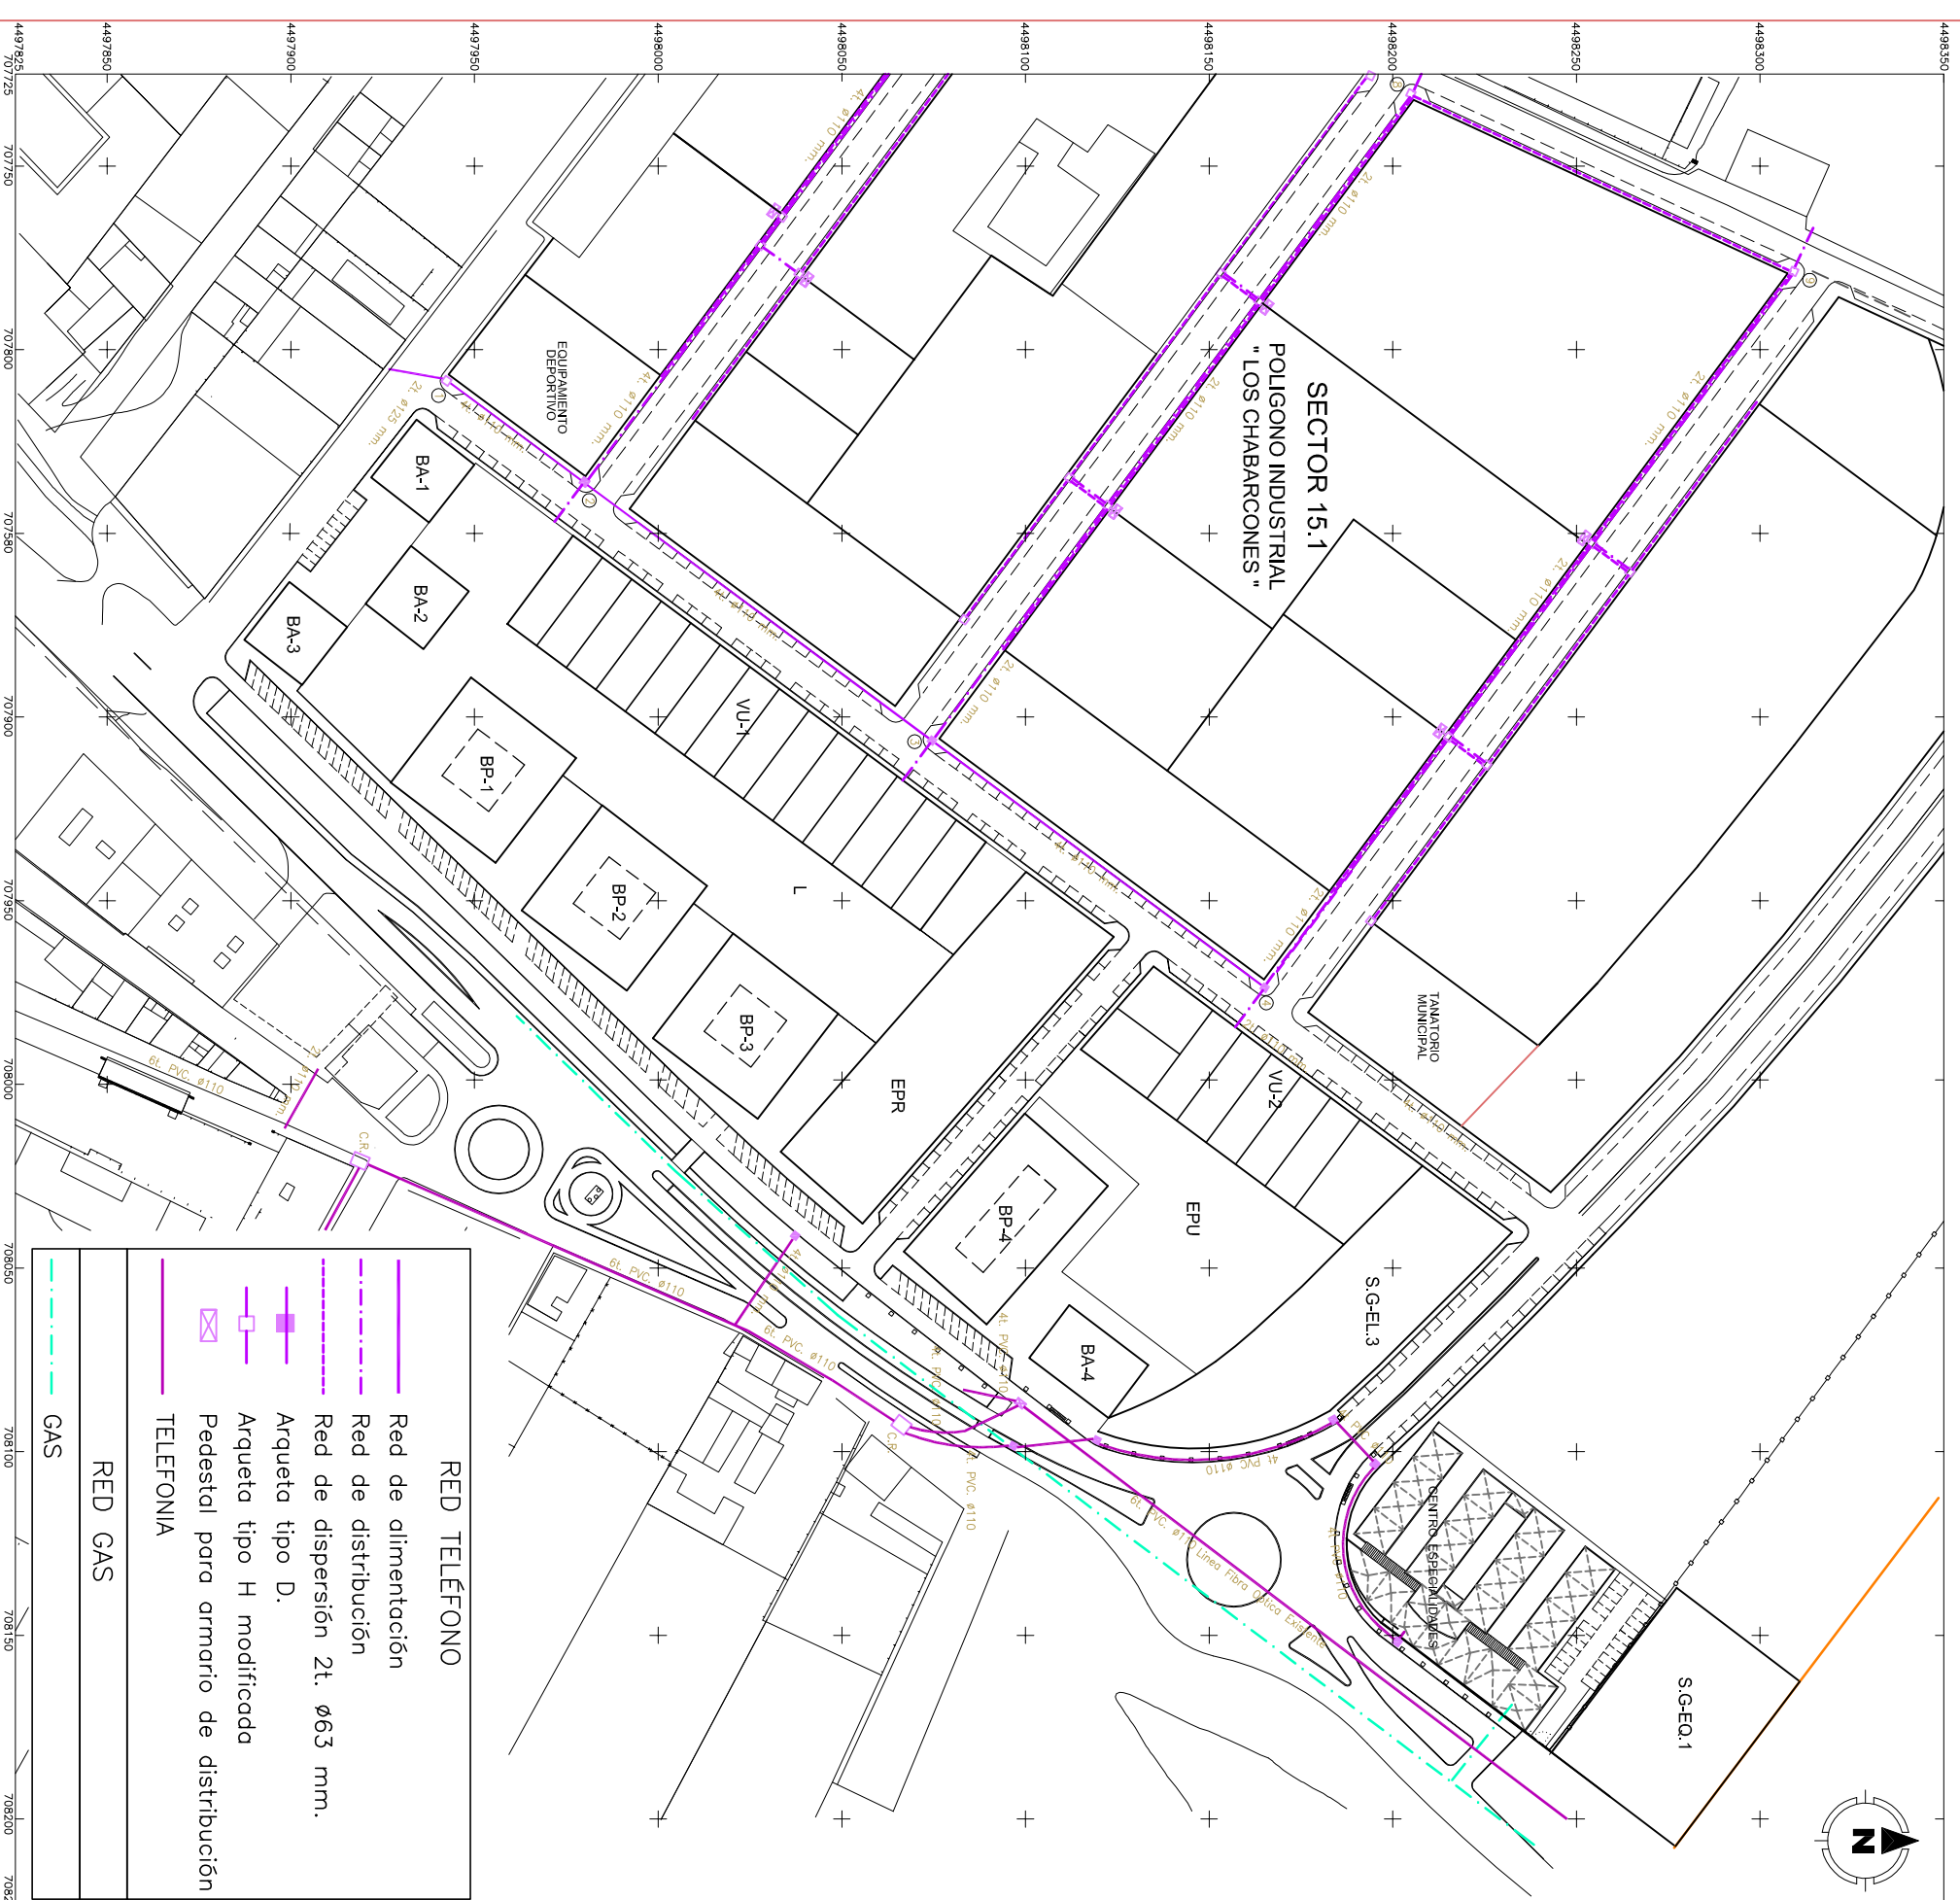

TELEFONIA Y GAS

