SECTOR A-23

S.G-EQ.1

SECTOR 15.1

POLIGONO INDUSTRIAL
" LOS CHABARCONES "

TANATORIO MUNICIPAL

CENTRO ESPECIALIDADES

S.G-EL.3

S.G-VI.3

EPU

C.

BA-4

EPR

L

BP-3

BP-2

BP-1

BH

BA-1

BA-2

BA-3

EQUIPAMIENTO DEPORTIVO

AREA DE JUEGOS INFANTILES

E.T.D. LAS TRES COLUMNAS

ENSANCHE URBANO

ENSANCHE URBANO

CAMPO DE FUTBOL MUNICIPAL

CAMINO DEL CEMENTERIO

CALLE HERREROS

CALLE CARPINTEROS

CALLE GREMIOS

CALLE CHABARCONES

CALLE CERRAJEROS

CALLE MORENO TORROBA

CALLE HERMANOS PINZON

CALLE HIERRO

CALLE JOSE MARIA DEL HIERRO

CALLE SANTA CLARA

RONDA CIRCUNVALACIÓN

CARRETERA DE SALAMANCA

A Salamanca

AVENIDA DE SALAMANCA

VIA DE SERVICIO

A Portugal

4498350
4498300
4498250
4498200
4498150
4498100
4498050
4498000
4497950
4497900
4497850
4497825

707725
707750
707800
707580
707900
707950
708000
708050
708100
708150
708200
708225

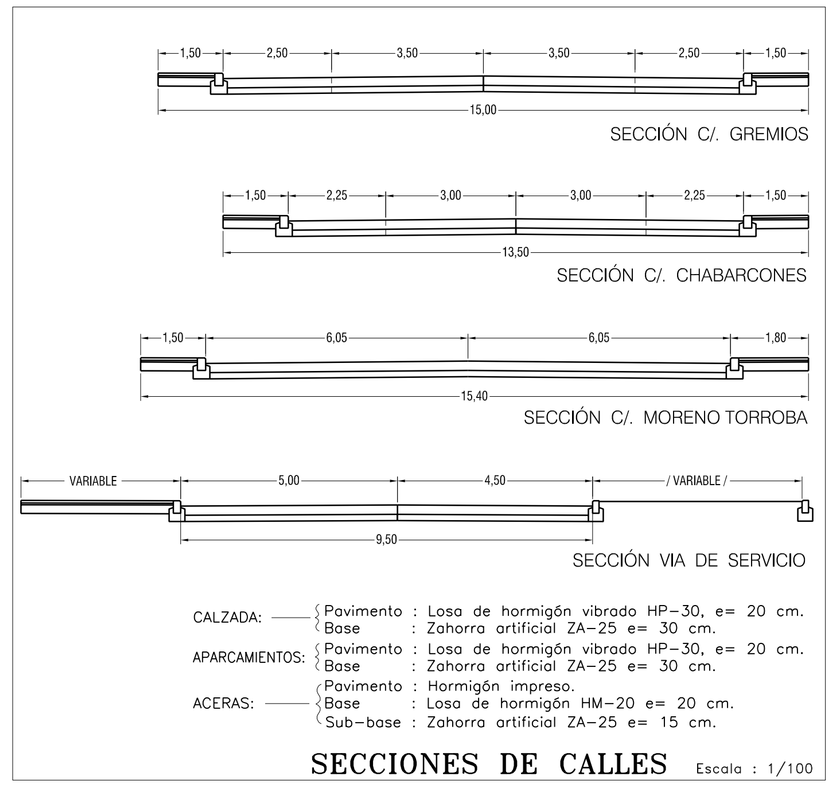

CALZADA: Pavimento : Losa de hormigón vibrado HP-30, e= 20 cm.
Base : Zahorra artificial ZA-25 e= 30 cm.

APARCAMIENTOS: Pavimento : Losa de hormigón vibrado HP-30, e= 20 cm.
Base : Zahorra artificial ZA-25 e= 30 cm.

ACERAS: Pavimento : Hormigón impreso.
Base : Losa de hormigón HM-20 e= 20 cm.
Sub-base : Zahorra artificial ZA-25 e= 15 cm.

SECCIONES DE CALLES

Escala : 1/100

RED VIARIA

Red Viaria del sector
Accesos Peatonales
} 13.768,73 m².

APARCAMIENTOS USO PUBLICO
265 Plazas en Red Viaria

Plazas de aparcamientos para minusvalidos
Nº: 178, 194, 195, 196, 197, 264 y 265

Sentido de circulación.

ARQUITECTURA URBANISMO

LUIS BLANCO S.L.P

FIRMADO: Luis Blanco Bernú

PLAN PARCIAL
PARA LA ORDENACIÓN DETALLADA
DE SUELO URBANIZABLE DELIMITADO
SECTOR 15.2

ARCHIVO 029

SITUACION: CIUDAD RODRIGO (Salamanca) — FECHA: JUNIO-2009

PROMOTOR: Fermín Sánchez Cepa y Otros — ESCALA: 1/1000

TEMA: DOTACIONES URBANISTICAS
ALINEACIONES

PLANO Nº PO-2.1.1