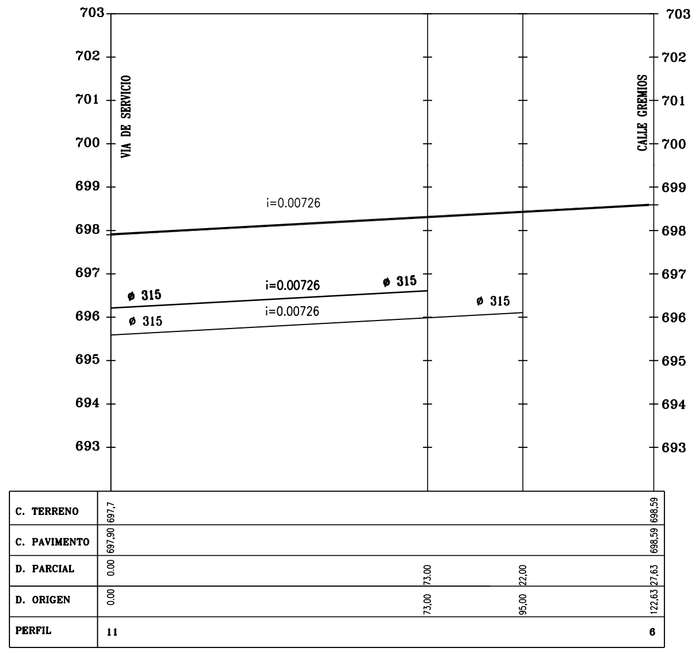

C. TERRENO	697.7			698.59
C. PAVIMENTO	697.36			698.59
D. PARCIAL	0.00	73.00	95.00	122.63 27.63
D. ORIGEN	0.00	73.00	95.00	122.63 27.63
PERFIL	11			6

CALLE CHABARCONES

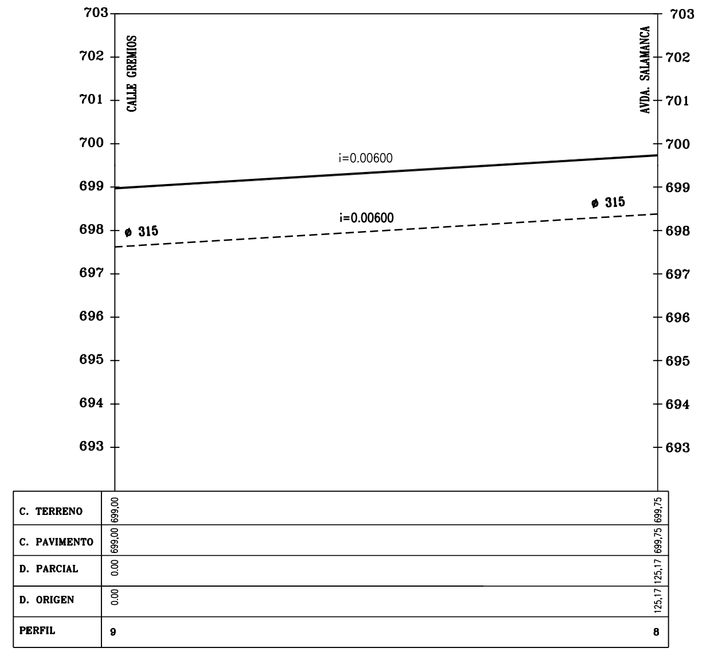

C. TERRENO	699.00		699.75
C. PAVIMENTO	699.00		699.75
D. PARCIAL	0.00		125.17 125.17
D. ORIGEN	0.00		125.17 125.17
PERFIL	9		8

RONDA DE CIRCUNVALACIÓN

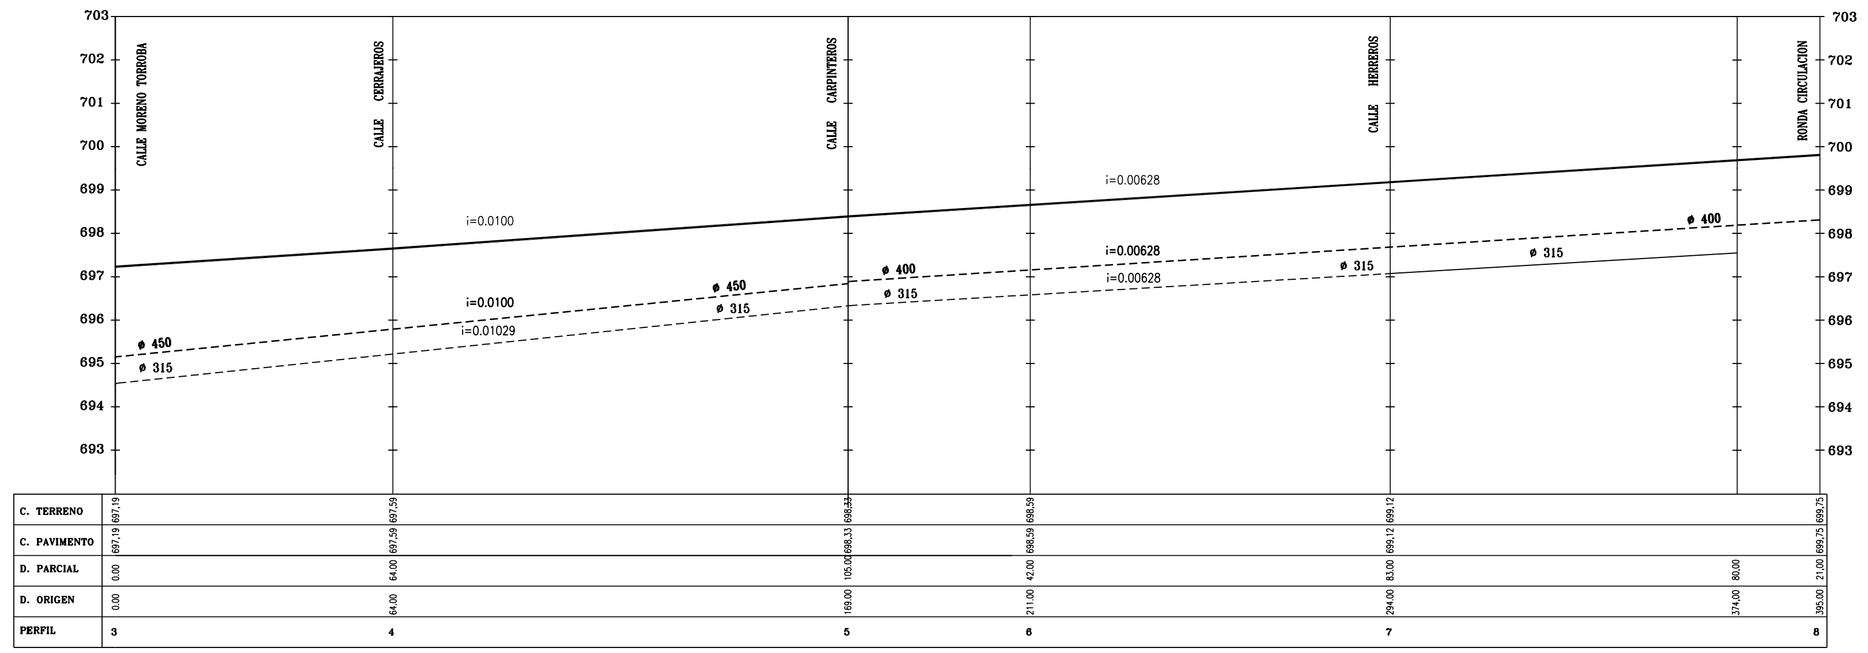

C. TERRENO	697.19						699.75
C. PAVIMENTO	697.19	697.59					699.75
D. PARCIAL	0.00	64.00	105.00	168.33	211.00	294.00	374.00 80.00 395.00 21.00
D. ORIGEN	0.00	64.00	189.00		211.00	294.00	374.00 80.00 395.00 21.00
PERFIL	3	4	5		6	7	8

CALLE GREMIOS

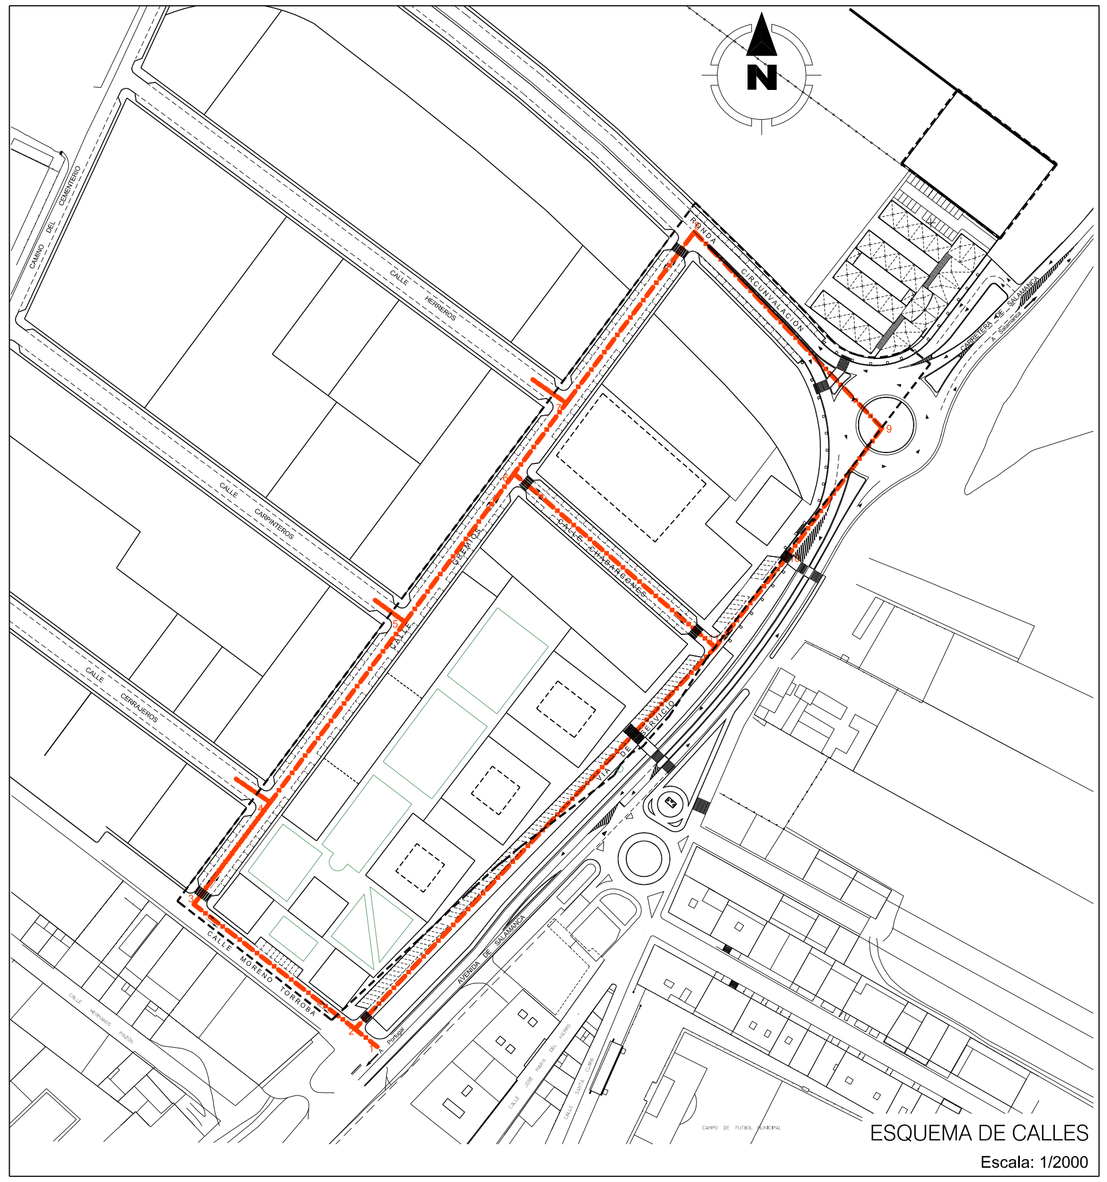

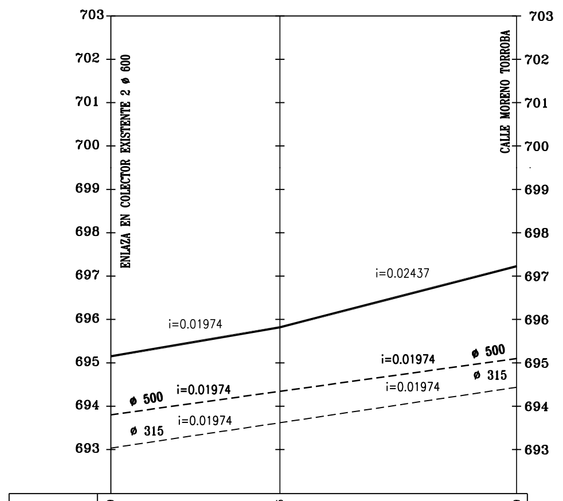

C. TERRENO	695.09			697.19
C. PAVIMENTO	695.09	695.86		697.19
D. PARCIAL	0.00	39.00		54.57 54.57
D. ORIGEN	0.00	39.00		93.57
PERFIL	2			3

CALLE MORENO TORROBA

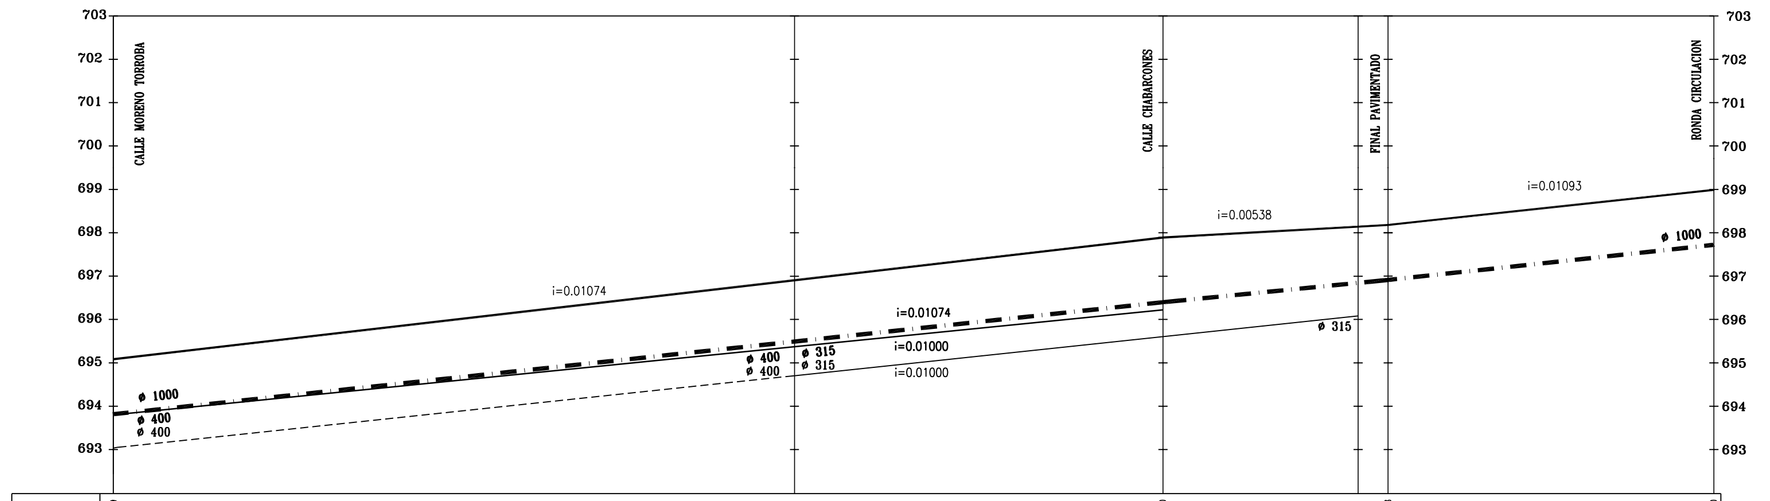

C. TERRENO	695.09					699.00
C. PAVIMENTO	695.09					699.00
D. PARCIAL	0.00	157.00	157.00	242.09 85.09	292.09 50.00	368.14 75.04
D. ORIGEN	0.00	157.00		242.09 85.09	292.09 50.00	368.14 75.04
PERFIL	2			11	10	9

VIA DE SERVICIO

RASANTE PAVIMENTO
RED ALCANTARILLADO A EJECUTAR
RED DRENAJE A EJECUTAR
CANALIZACION REGATO
RED ALCANTARILLADO EXISTENTE
RED DRENAJE EXISTENTE

ESCALA GRAFICA:
ESCALA HORIZONTAL=1/ 1.000
0 5 10 20 30 40 50m
ESCALA VERTICAL= 1/100
0 0,5 1 2 2,5 3 4 5m

ARQUITECTURA URBANISMO
LUIS BLANCO S.L.P
FIRMADO: Luis Blanco Bernú

PLAN PARCIAL
PARA LA ORDENACIÓN DETALLADA
DE SUELO URBANIZABLE DELIMITADO
SECTOR 15.2

ARCHIVO 09

SITUACION: CIUDAD RODRIGO (Salamanca)	FECHA: JUNIO-2009
PROMOTOR: Fermín Sánchez Cepa y Otros	ESCALA: EN DIBUJO
TEMA: DOTACIONES URBANISTICAS **PERFILES LONGITUDINALES**	PLANO Nº PO-2.1.2